


SKÝRINGAR:
ALMENNAR SKÝRINGAR SJÁ
TEIKNINGU 2120489-000-SDR-AX01 OG AX02.

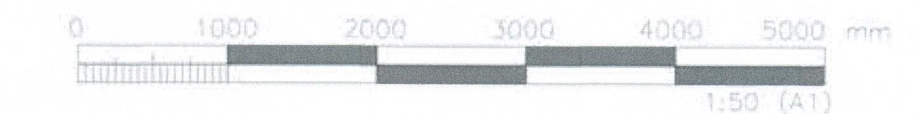

ÚTGÁFUFERILL					
ÚTG.	DAGS.	SKÝRINGAR	HANNAÐ	YFIRF.	SAMB.
01	22.04.2020	VERKTEIKNING	SMV	GJ	GJ

DAGS. UNDIRSKRIFTAR	F.H. MANNVITS (NAFN OG KT.) <i>Gyðarundur Jónsson</i> Kt. 110760-7799
DAGS. UNDIRSKRIFTAR	HÖNNUNARSTJÓRA (NAFN OG KT.) <i>Þórunn Þórunnsson 22062-044</i>


BYGGT Á AÐALLUPPRÁTTUM - DAGS.: - ÚTGÁFA:



HEITI VERKS
**STRANDVEGUR 14
RÝMI UNDIR HRÆFNISTÖNKUM
900 VESTMANNAEYJAR**

HEITI TEIKNINGAR
**BURÐARVIRKI:
ÞAKPLATA OG BITAR
GRUNNMYND**

FRUMÚTGÁFA	22.04.2020	MKV.	1:50	STÆRÐ	A1
VERKNAEMER	2120489	VERKHLUTI	000	TEIKNINGANUMER	SDR- G101
				ÚTGÁFA	01

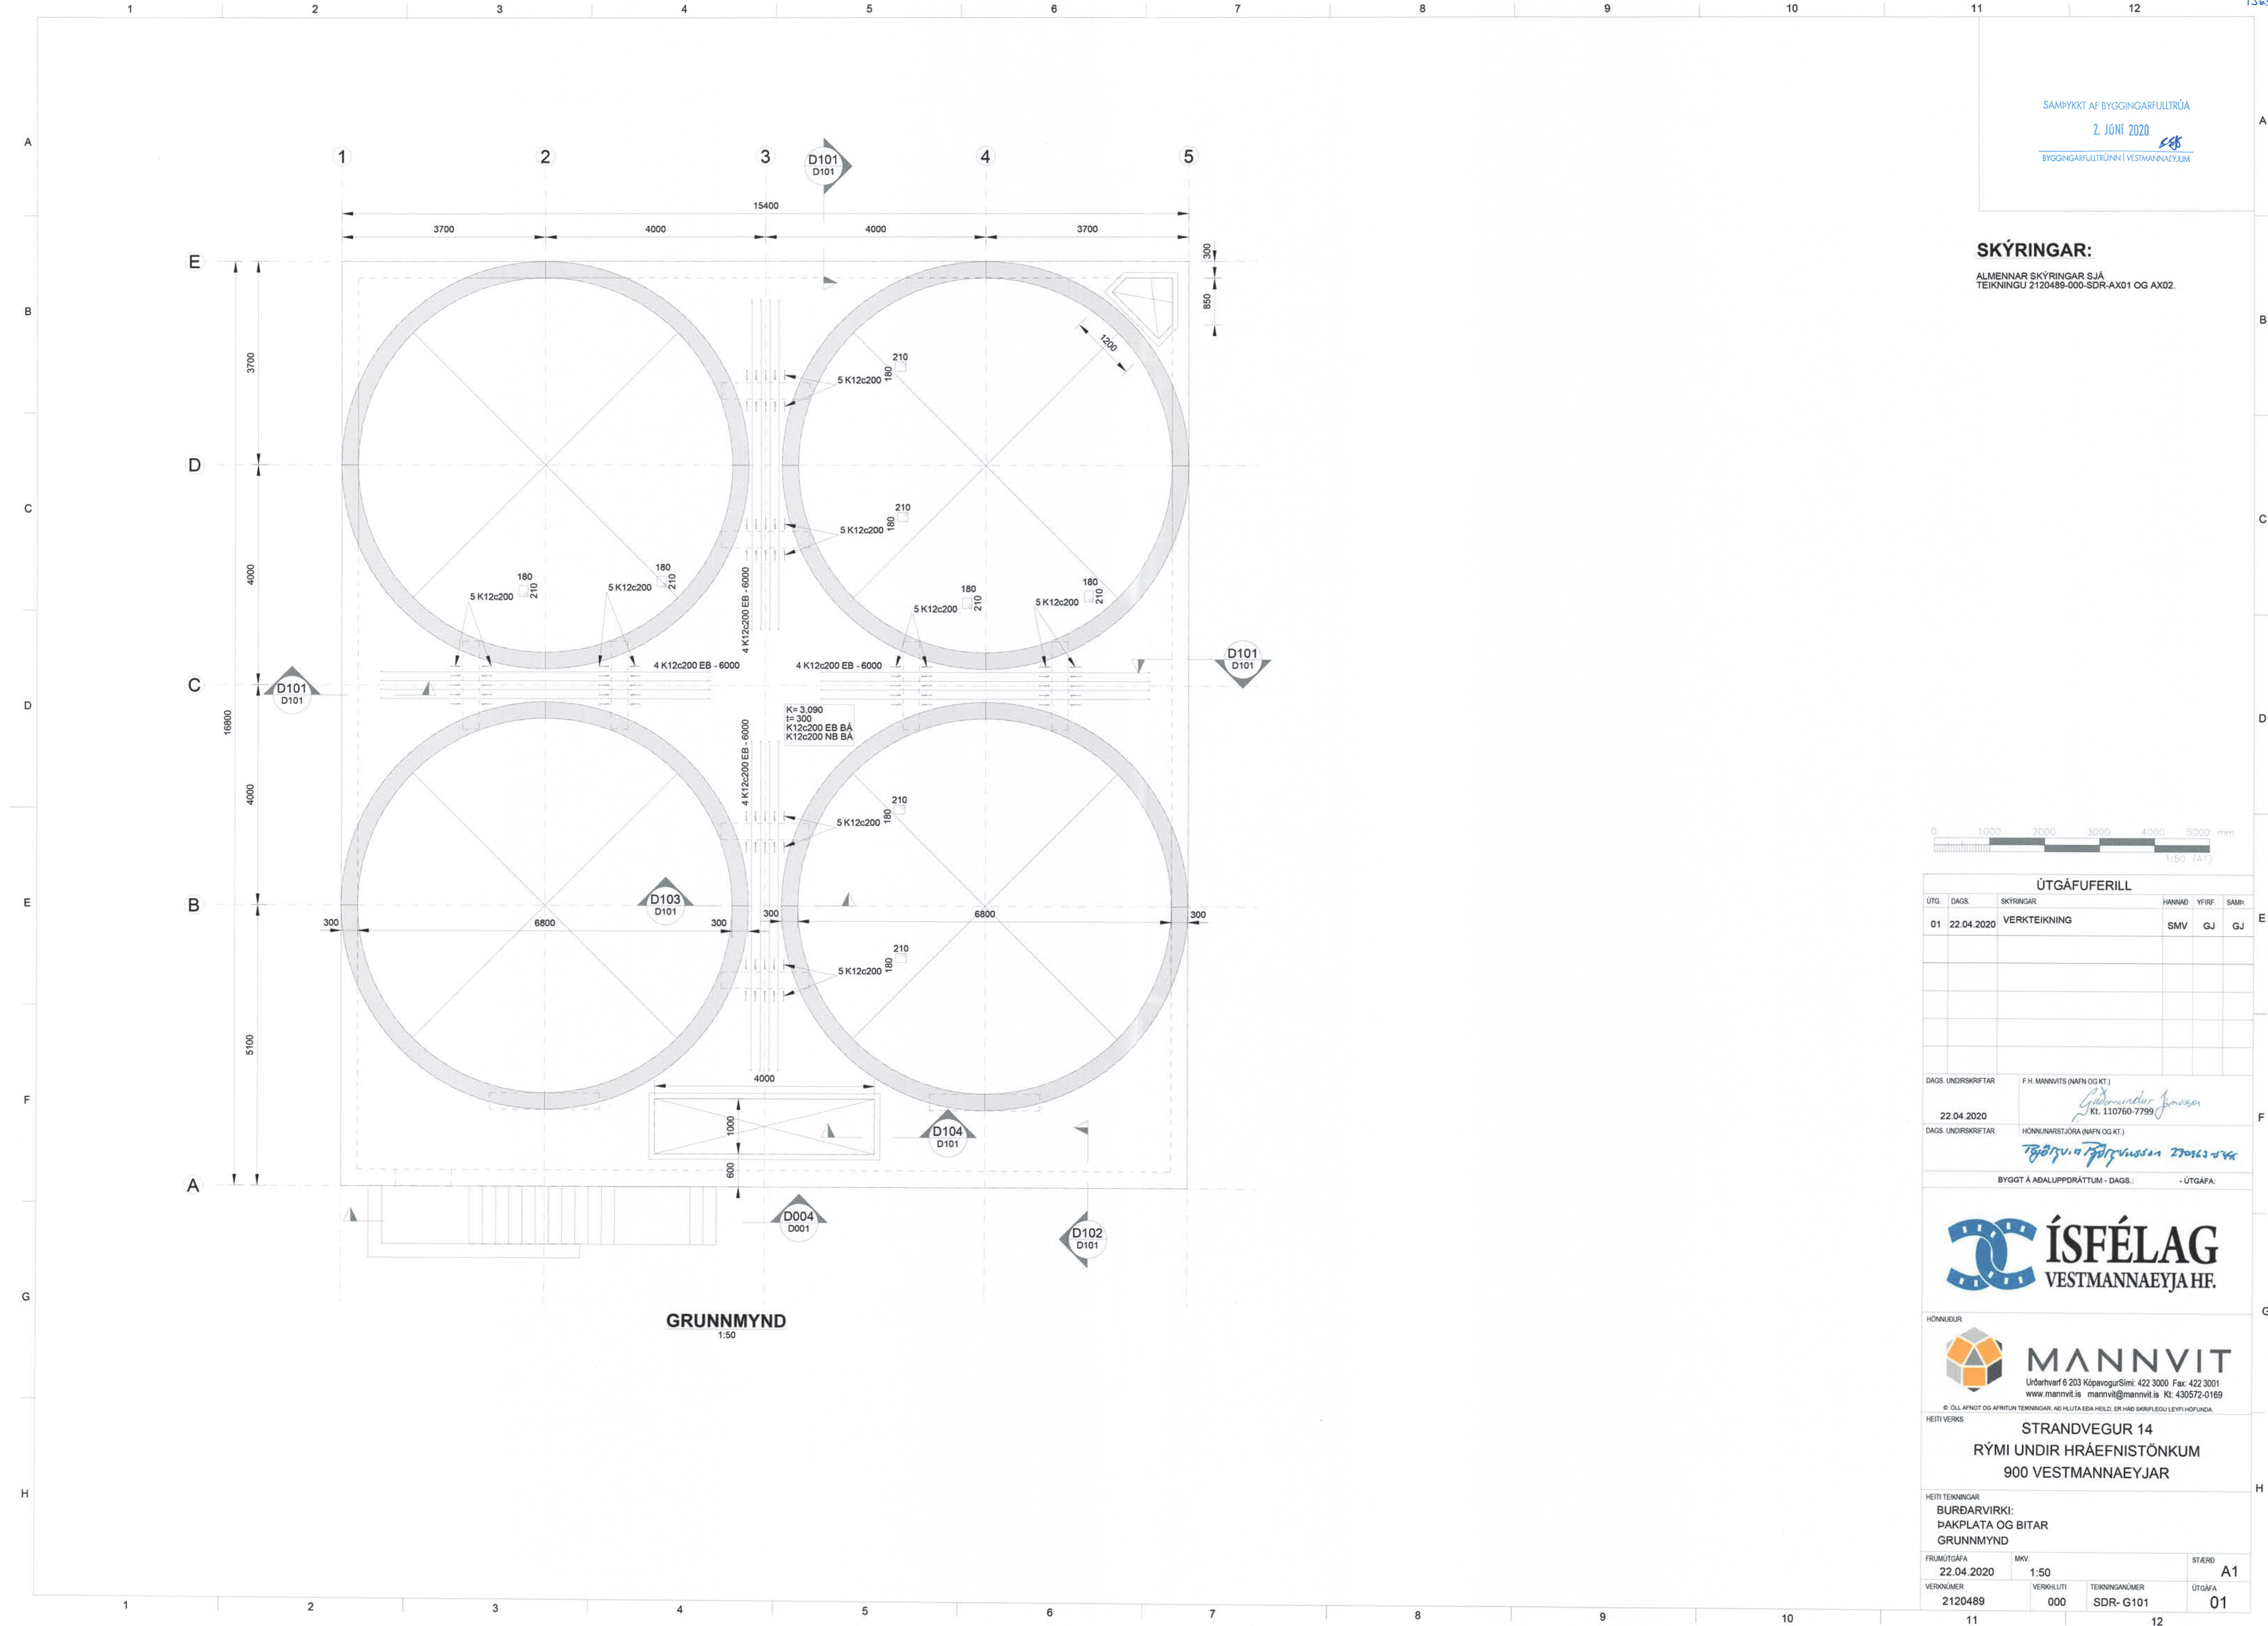

GRUNNMYND
1:50