


SAMÞYKKT AF BYGGINGARFULLTRÚA
19. OKT. 2021
BYGGINGARFULLTRÚNNI Í VESTMANNANÆYJUM

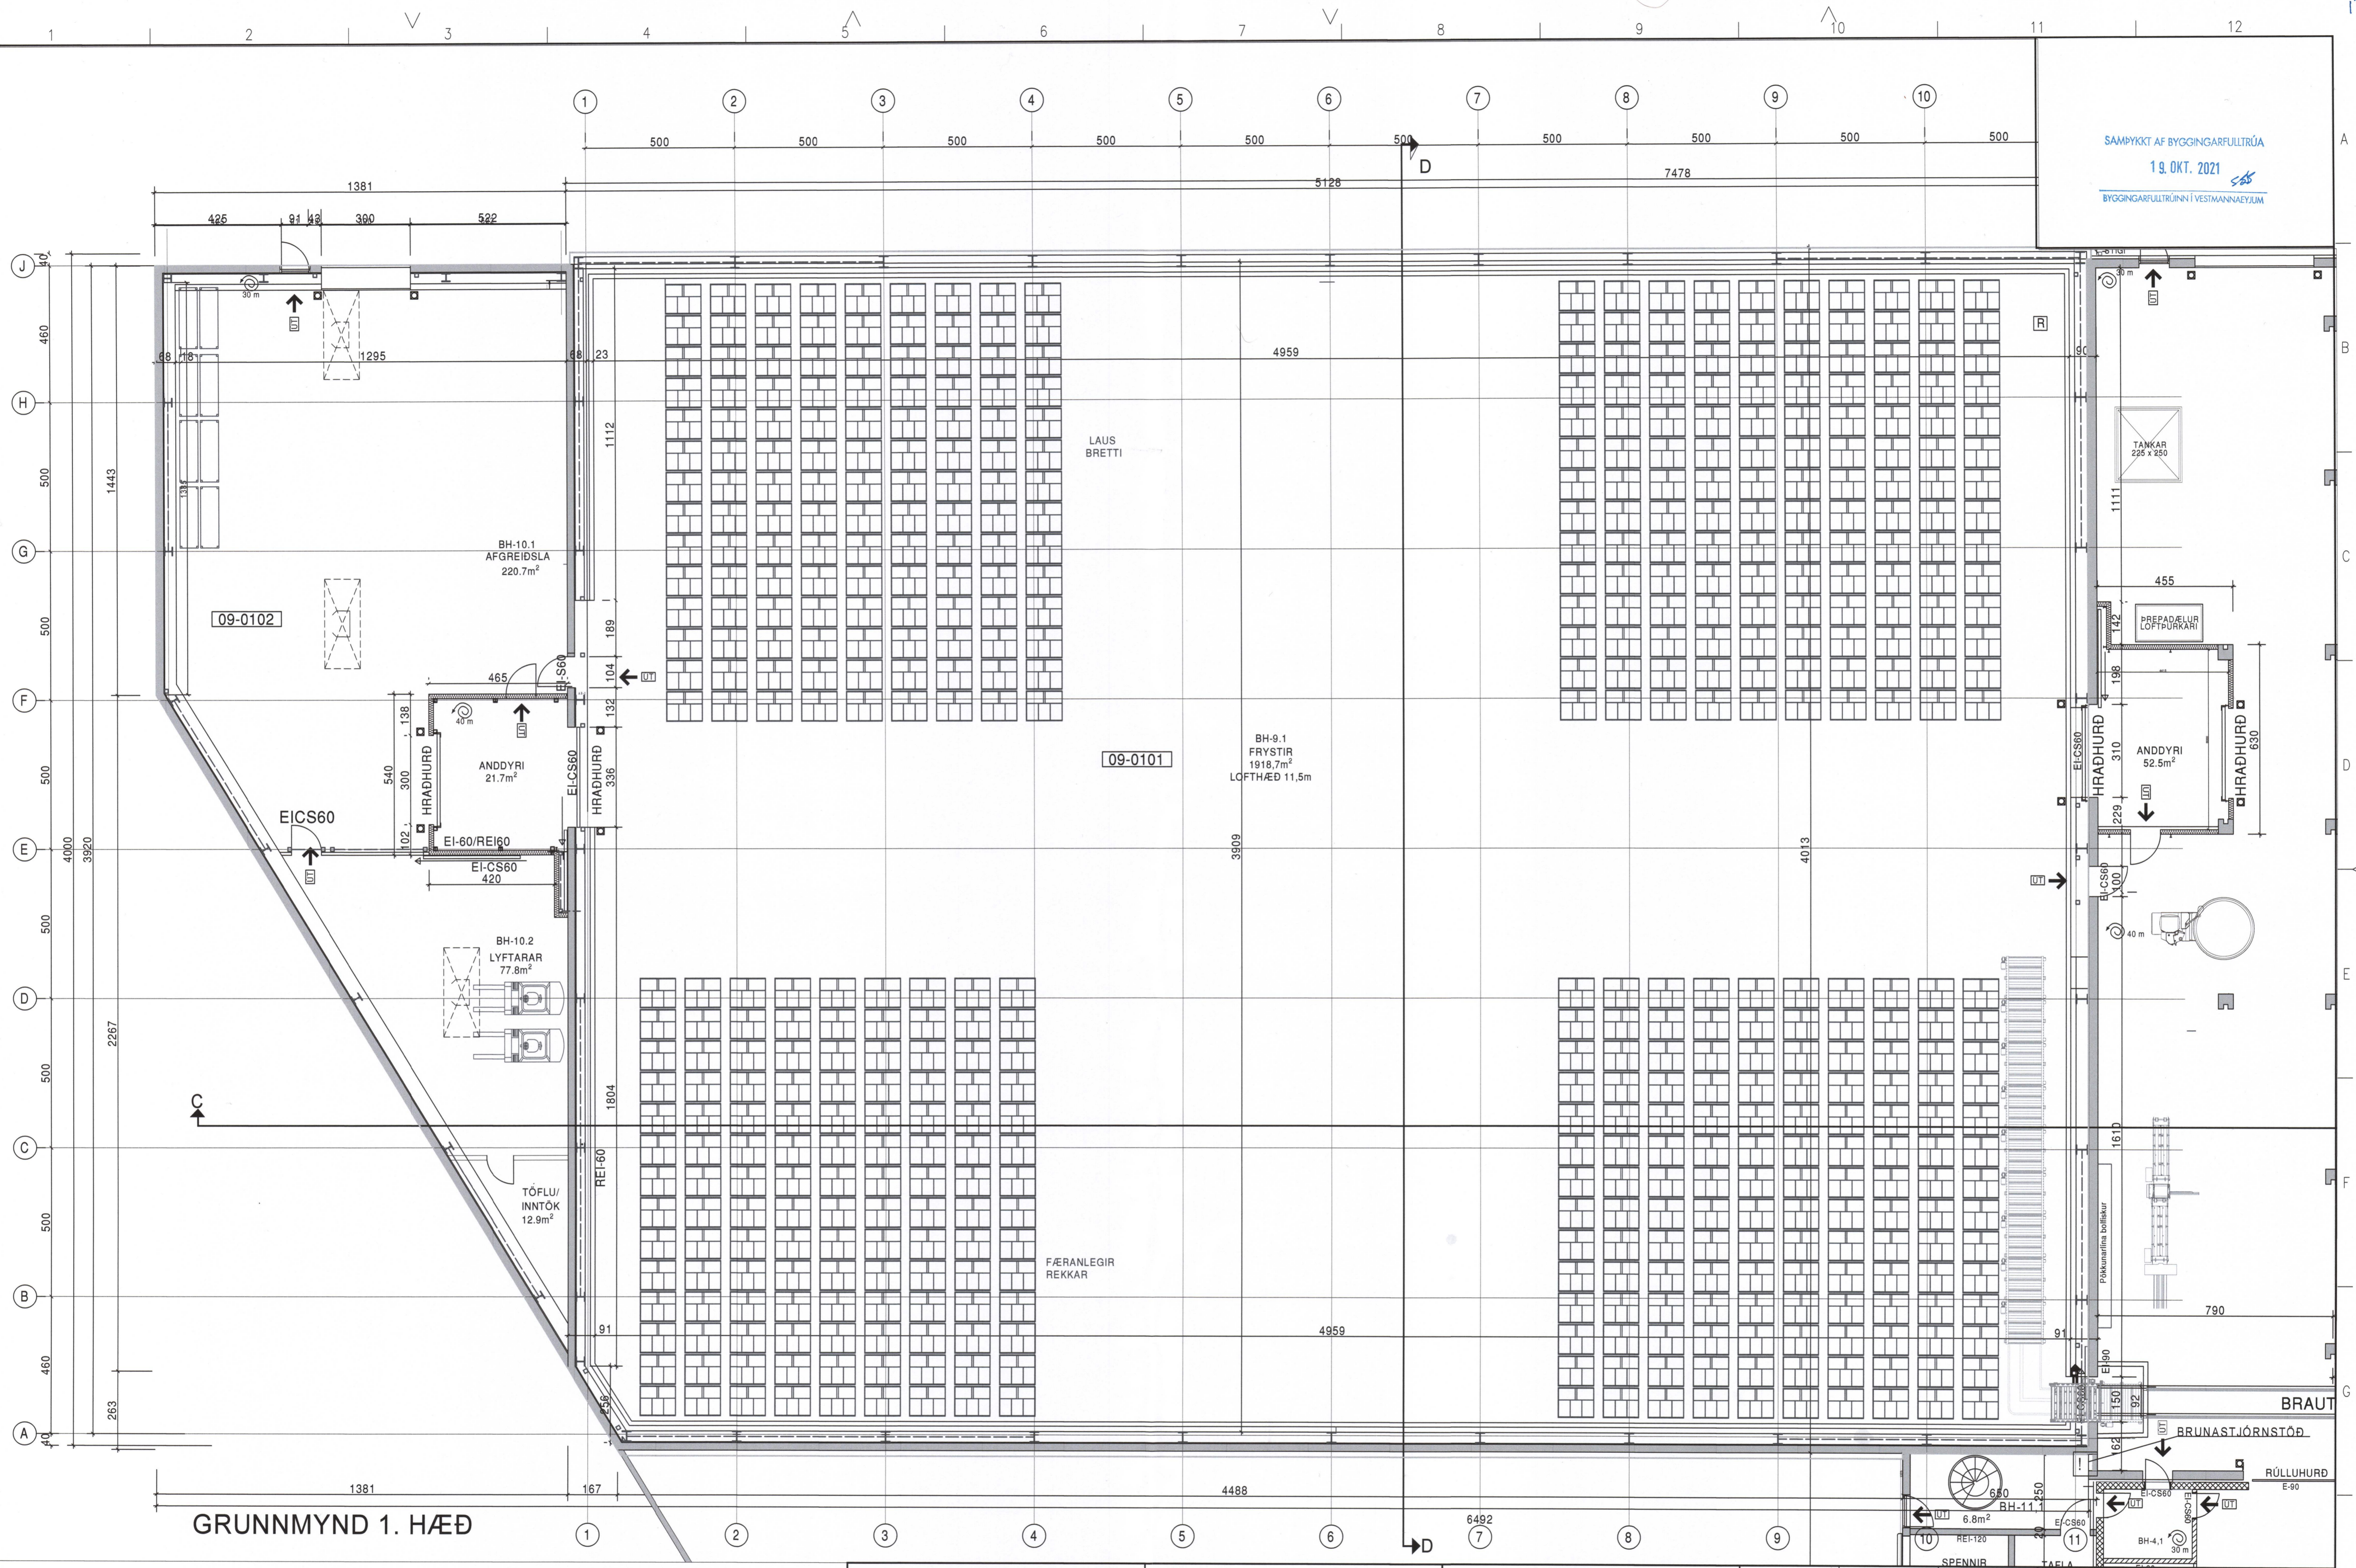

GRUNNMYND 1. HÆÐ

ÚTG. DAGS	SKÝRINGAR	TEIKN. HANN RÝNT SAMÞ.
B 09.11.20	REYNDARTEIKNING V/BRUNAMÁLA	
A 15.03.20	REYNDARTEIKNING V/BBSP/BB	

tpz
teiknistofa
Kirkjuvegi 23 900 Vestmannaeyjum
Sími 481-2711
tpz@teiknistofa.is
www.teiknistofa.is

ÚTG. DAGS	HANNAÐ	MÆLIKVARÐI	STRANDVEGUR 102, VIÐBYGGING ÍSFÉLAG VESTMANNEYJA AÐALUPPDRÁTTUR GRUNNMYND 1 HÆÐ NORÐVESTUR
24.02.16	SP/BB	1:100	
YFIRFARID	TEIKNAD		
BB	RS		
SAMÞYKKT:			
VERKFAANG 0123-7 TEIKNING			101-1