


SAMÞYKKT AF BYGGINGARFULLTRÚA
19. OKT. 2021
BYGGINGARFULLTRÚNN Í VESTMANNNAEYJUM

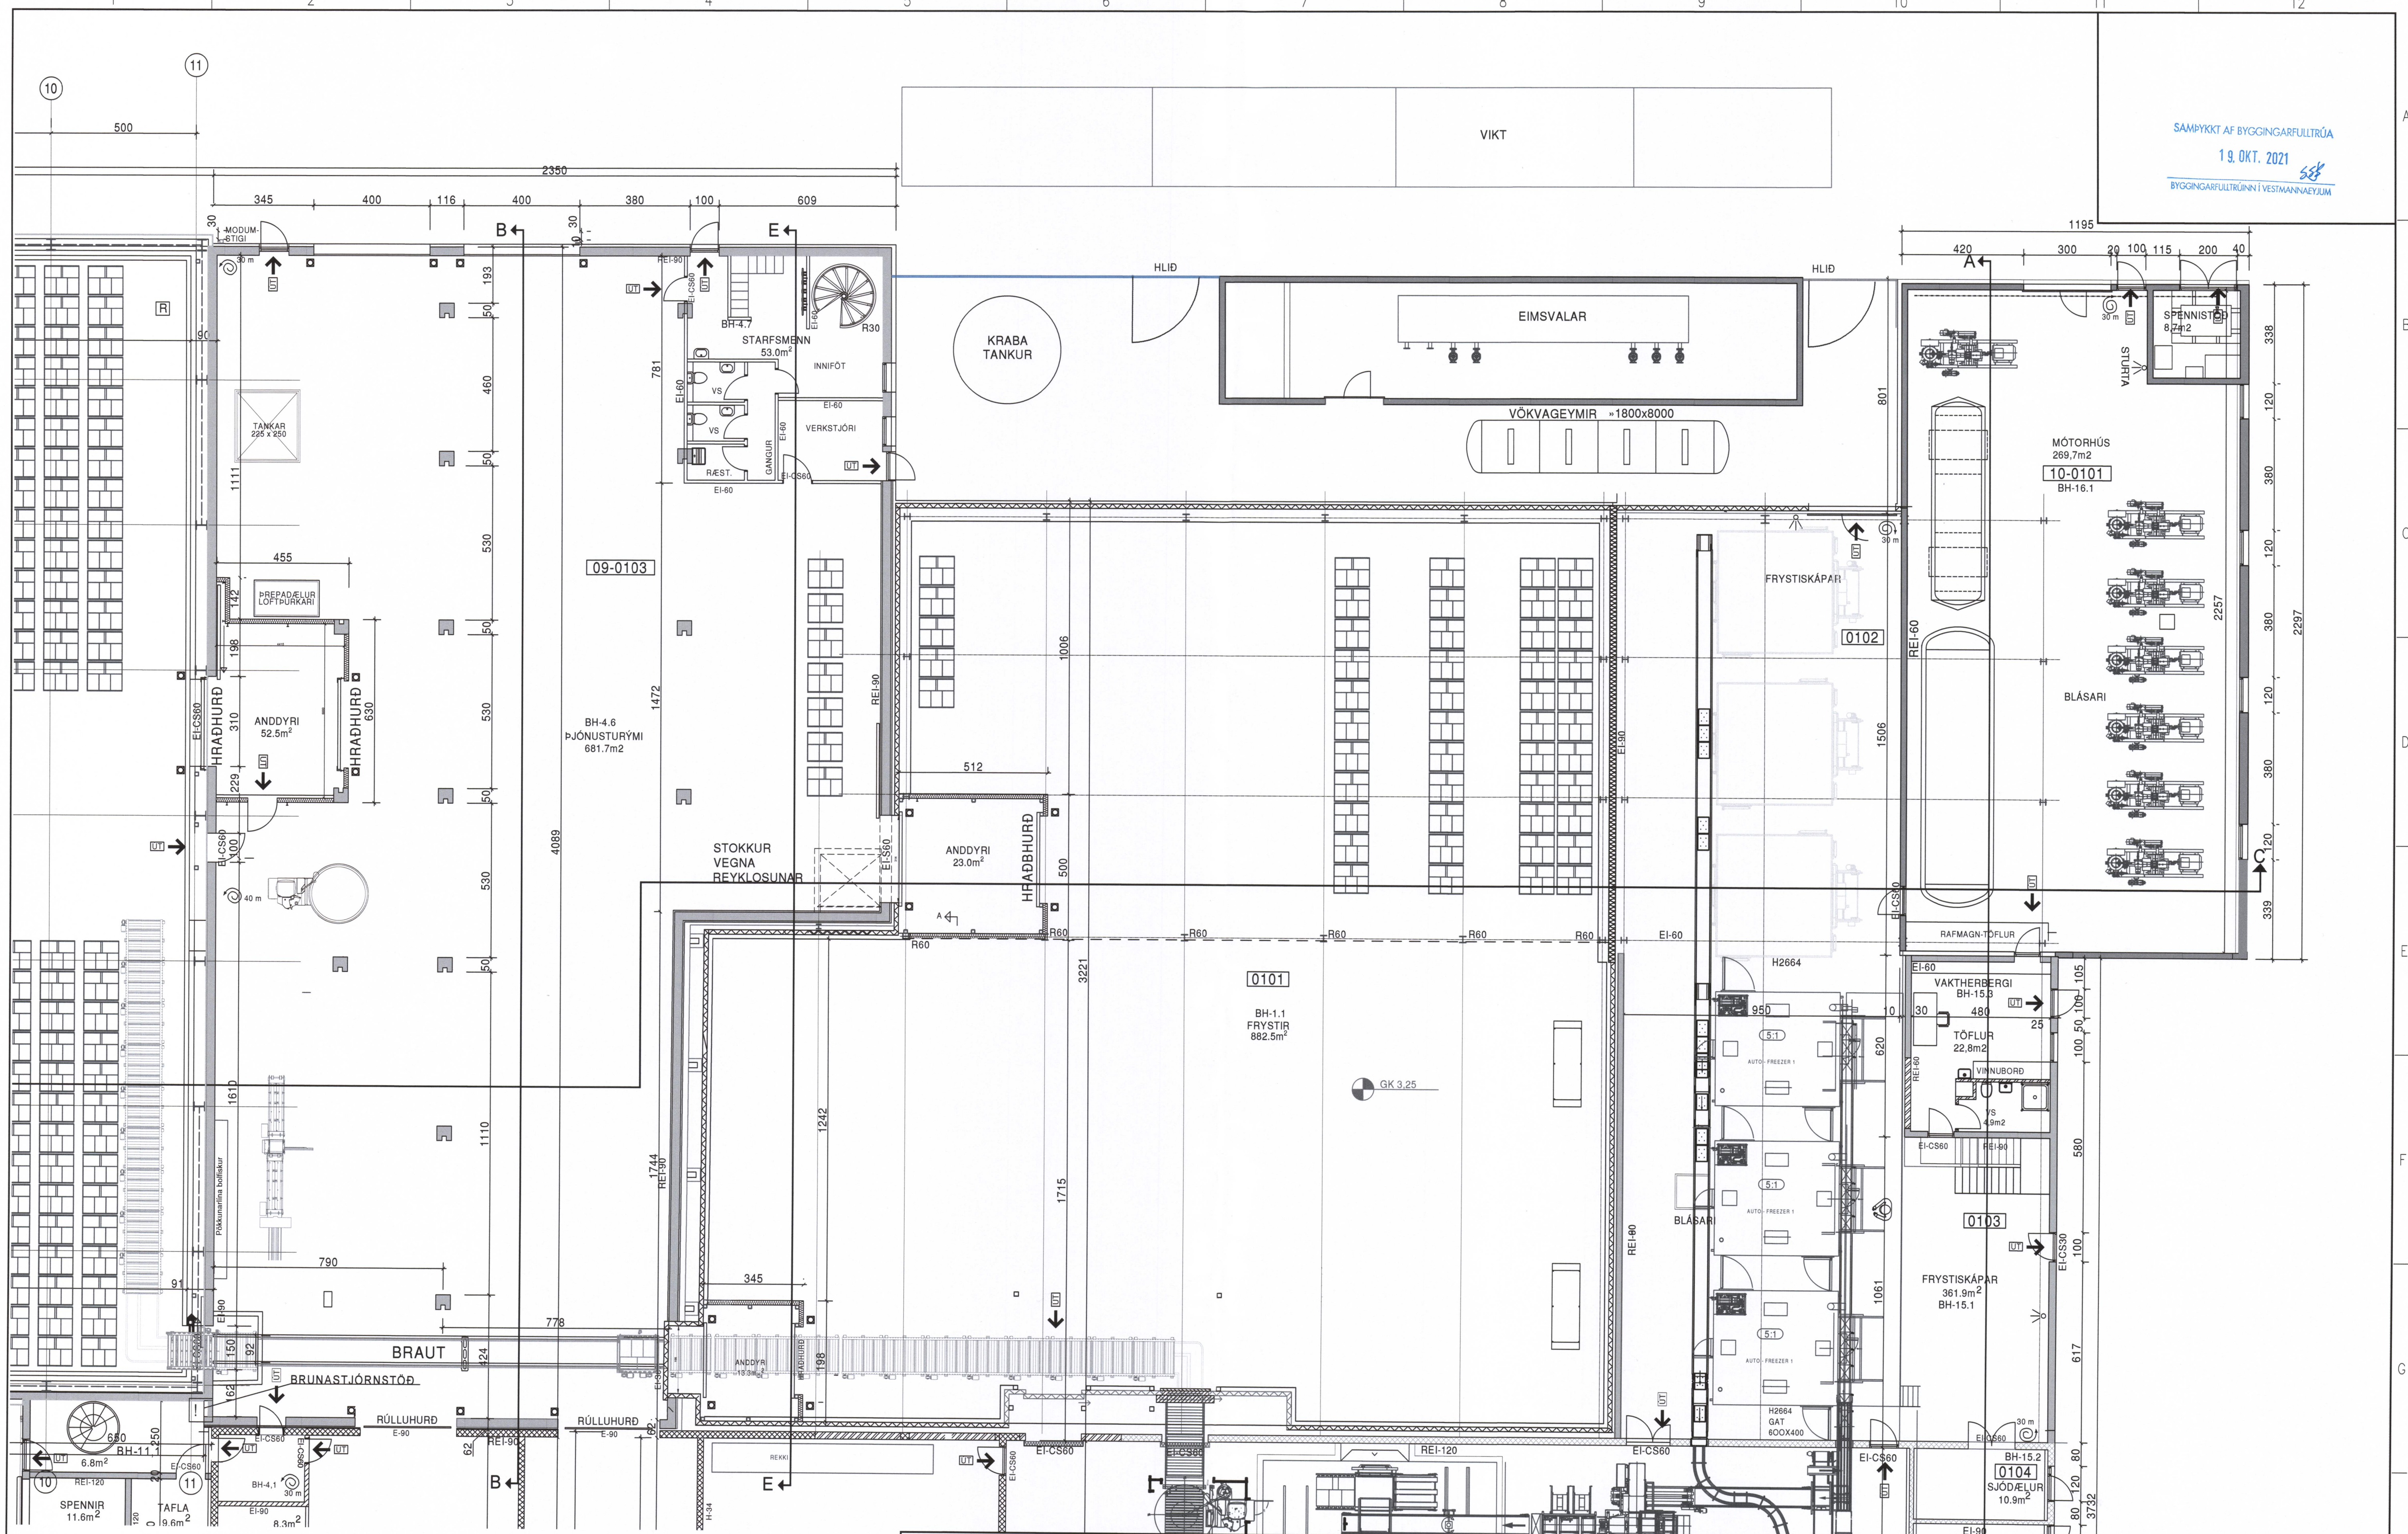

ÚTG DAGS	SKÝRINGAR	TEIKNAN	HANN RÝNT SAMÞ
D 09.11.20	REYNDARTEIKNING VIBRUNAMÁLA		
C 15.03.20	REYNDARTEIKNINGAR		
B 01.02.15	REYKLUGUR		
A 30.08.14	ÚTVEGGIR VIÐBYGGINGAR FÆRÐIR		

tpz
teiknistofa

Kirkjuvegi 23 900
Vestmannaeyjum
Sími 481-2711
tpz@teiknistofa.is
www.teiknistofa.is

ÚTG. DAGS	HANNAD	MÆLIKVARÐI
05.09.21	SP	1:100
YFIRFARIÐ	TEIKNAD	
BB	RS	

STRANDVEGUR 102, VIÐBYGGING
ÍSFÉLAG VESTMANNEYJA
ADALUPPDRÁTTUR
GRUNNMÝND 1 HÆÐ
NORÐAUSTUR

SAMÞYKKT: *Sinnip* 246 259 2339

VERKFRANG 0123-7 TEIKNING 101-2 D