


SAMPYKKT AF BYGGINGARFULLTRÚA
19. OKT. 2021
BYGGINGARFULLTRÚNNI VESTMANNAEYJUM

ÞAKRÝMI: LAGNALEIÐIR

SNIÐ C-C

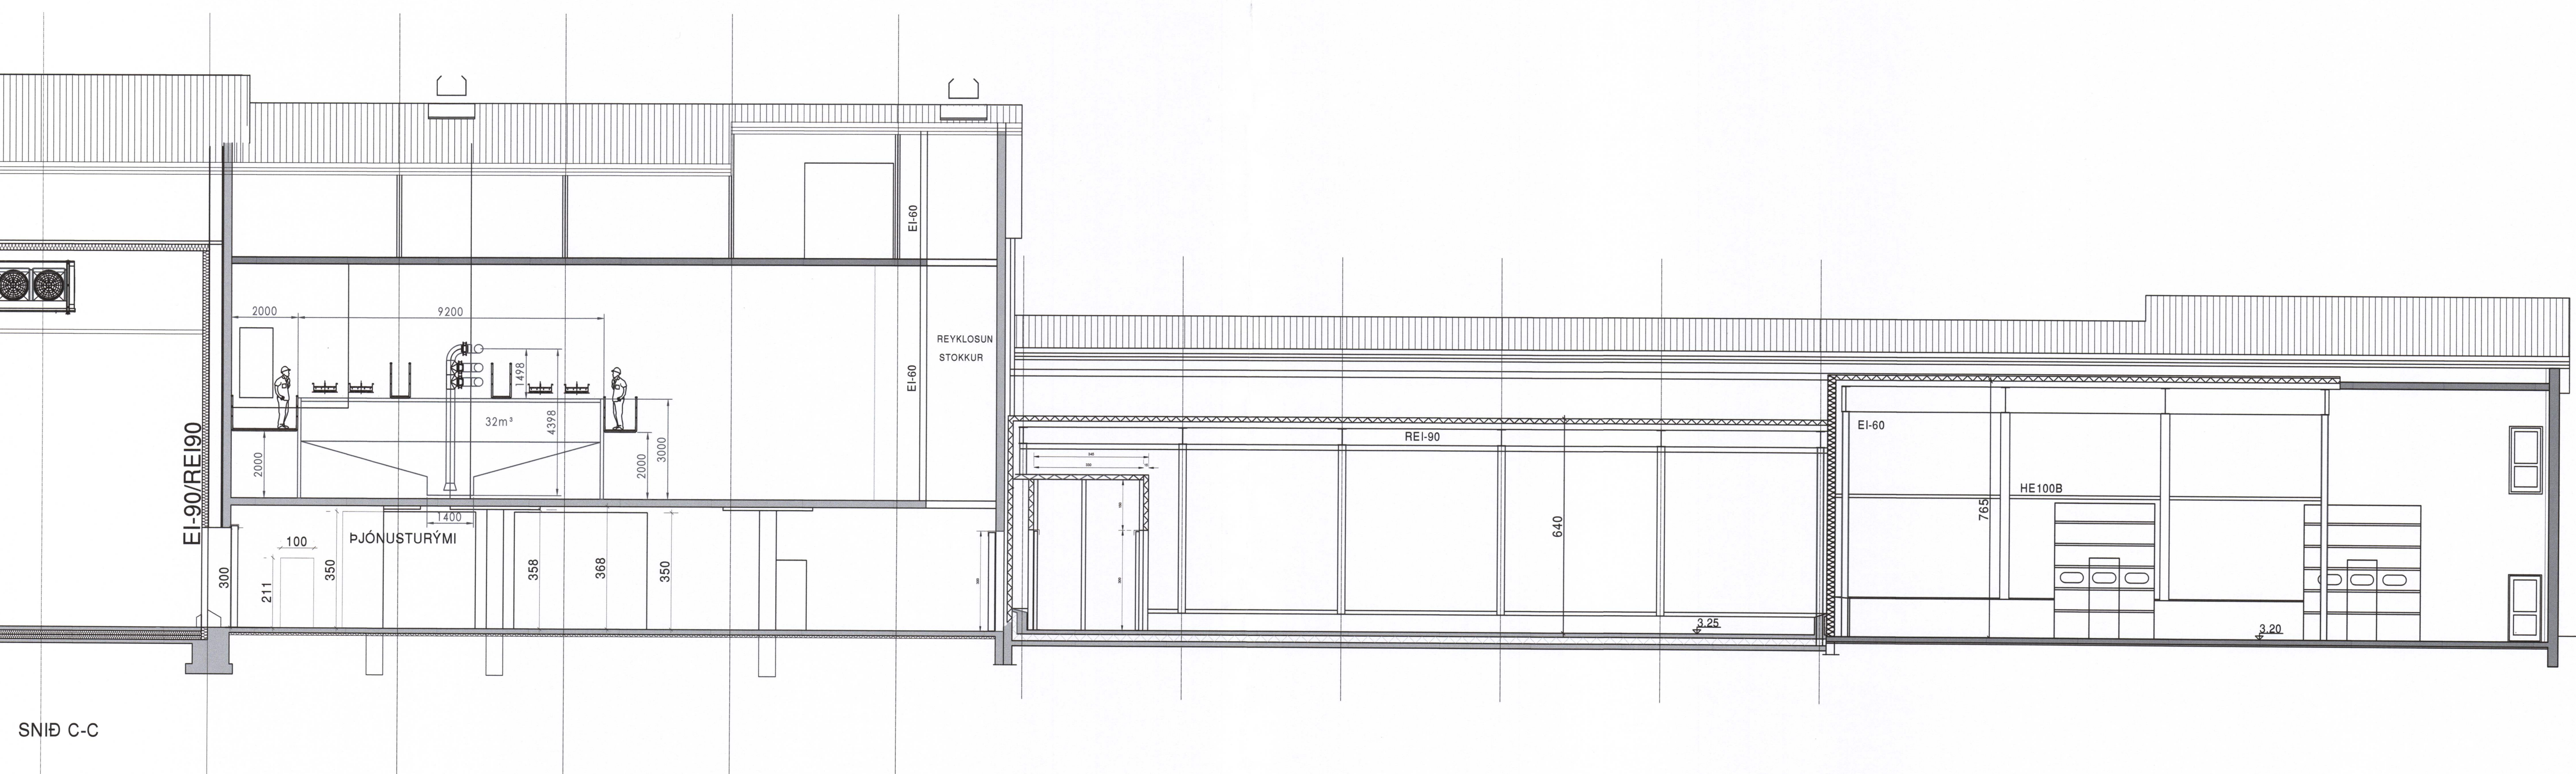

SNIÐ C-C

ÚTG. DAGS	SKÝRINGAR	TEIK. HANN. RÝNT. SAMP.	ÚTG. DAGS	SKÝRINGAR	TEIK. HANN. RÝNT. SAMP.	 Kirkjuvegi 23 900 Vestmannaeyjum Sími 481-2711 tpz@teiknistofa.is www.teiknistofa.is	ÚTG. DAGS	HANNAÐ	MÆLIKVARÐI	STRANDVEGUR 102, VIÐBYGGING ÍSFÉLAG VESTMANNEYJA SÉRUPPDRÁTTUR SNIÐ C-C
C 15.03.20	REYNDARTEIKNINGAR		B FEB.15	REYKLÚGUR			05.09.13	SP	1:100	
A 30.08.14	ÚTVEGGIR VIÐBYGGINGAR FÆRÐIR		ÚTG. DAGS	SKÝRINGAR	TEIK. HANN. RÝNT. SAMP.	YFIRFARID	TEIKNAD			VERKFRANG 0123-7 TEIKNING
						BB	RS			108 C