


1 2 3 4 5 6 7 8 9 10 11 12

SAMÞYKKT AF BYGGINGARFULLTRÚA
 19. OKT. 2021
 BYGGINGARFULLTRÚNNI VESTMANNAEYJUM

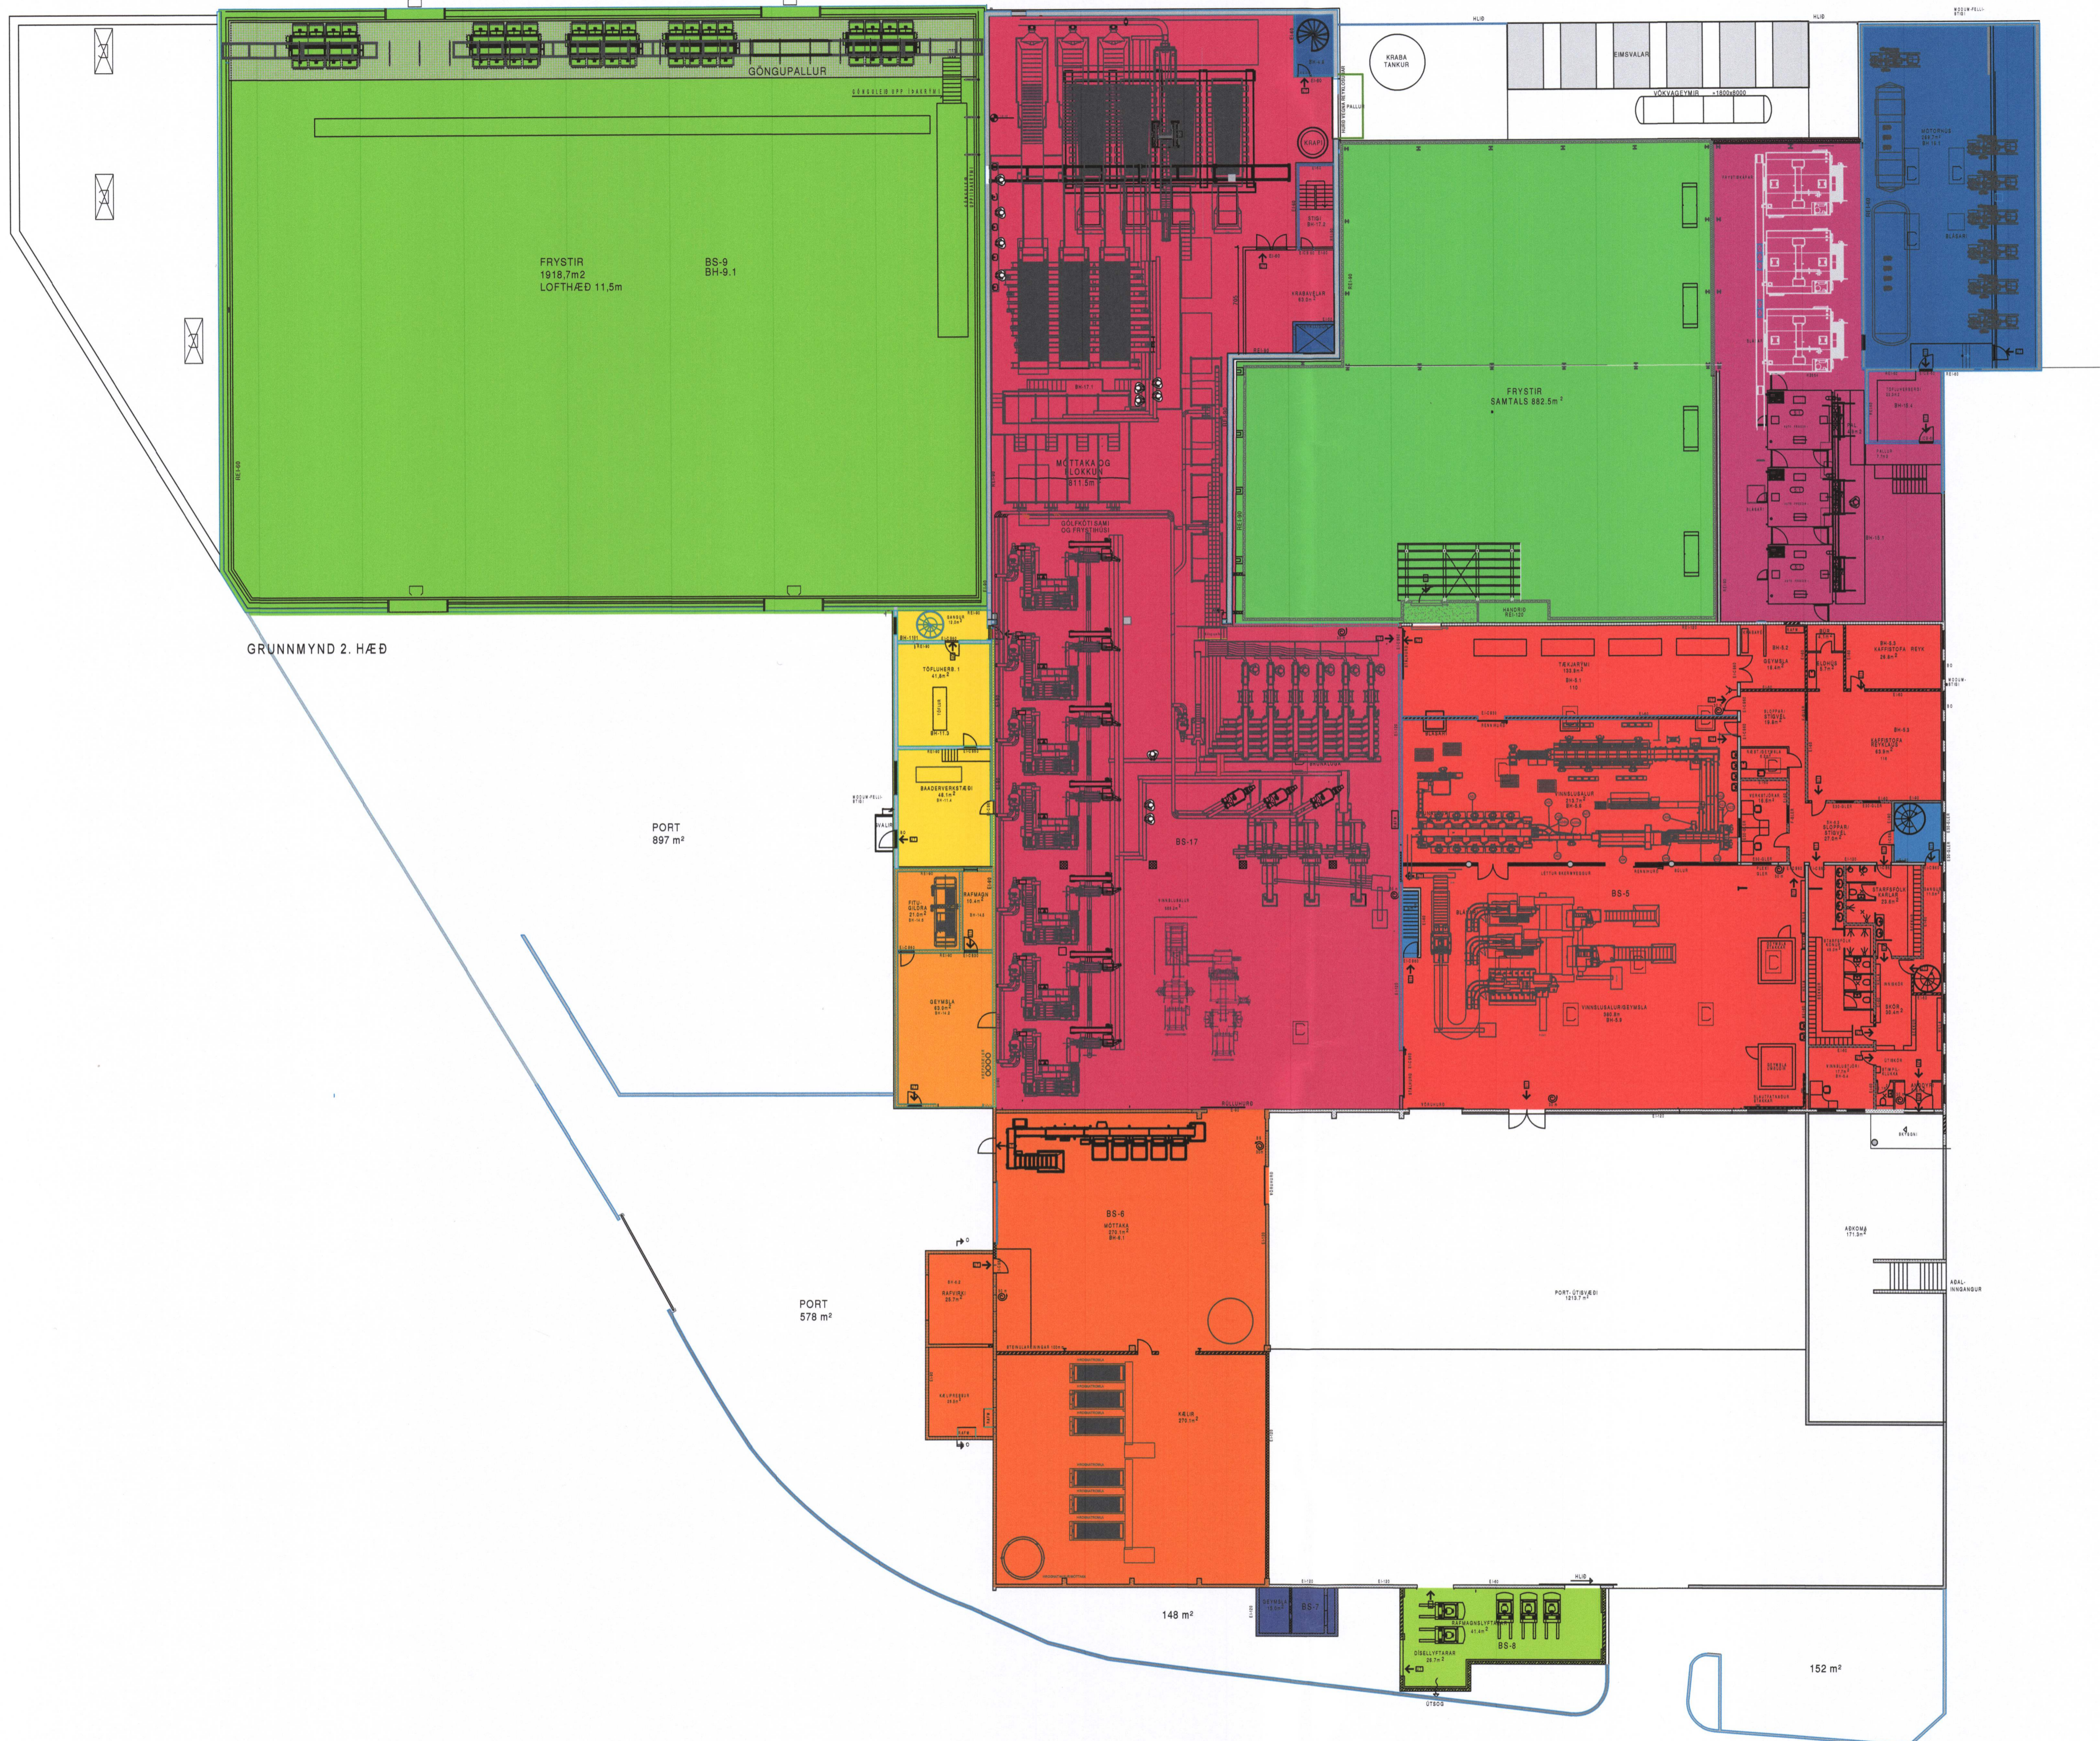

- MEGINBRUNAHÖLF 1
- MEGINBRUNAHÖLF 2
- MEGINBRUNAHÖLF 5
- MEGINBRUNAHÖLF 6
- MEGINBRUNAHÖLF 7
- MEGINBRUNAHÖLF 8
- MEGINBRUNAHÖLF 9
- MEGINBRUNAHÖLF 11
- MEGINBRUNAHÖLF 14
- MEGINBRUNAHÖLF 15
- MEGINBRUNAHÖLF 16
- MEGINBRUNAHÖLF 17

ÚTG. DAGS SKÝRINGAR TEIK. HANN RÝNT SAMÞ.

tpz Kirkjuvegi 23 900 Vestmannaeyjum Sími 481-2711 tpz@teiknistofa.is www.teiknistofa.is

teiknistofa

ÚTG. DAGS	HANNAÐ	MÆLIKVARÐI
9.11.2020	BM	1:250
YFIRFARIÐ	TEIKNAD	
BB	BM	

SAMÞYKKT

ÍSFÉLAG VESTMANNAEYJA
 STRANDVEGUR 102
 BRUNAVARNIR
 MEGINBRUNAHÖLF
 GRUNNMYND 2. HÆÐ