


SKÝRINGAR

U₁ = Niðurfærslu Quick response úðari, K=20, DN15, messing
Opnumarkaðing 60 °C


PL = Þrófunartöl K = 20
PU/FH = Figa uppdráttur
Allar ómáttastær þöpur eru DN15
Vákanum staðsetningar úðara, sölumáttastærir
eða loftþögn arkitekti
Allar þöpur skulu hella að harnibólum
Allar gestnar skulu enda í lá

- : FESTA SEM EKKI LEYFIR LENGÐAR FÆRSLU LAGNAR
- ↕ : FESTA SEM EKKI LEYFIR ÞVER FÆRSLU LAGNAR
- ↔ : FESTA SEM EKKI LEYFIR FÆRSLU LAGNAR

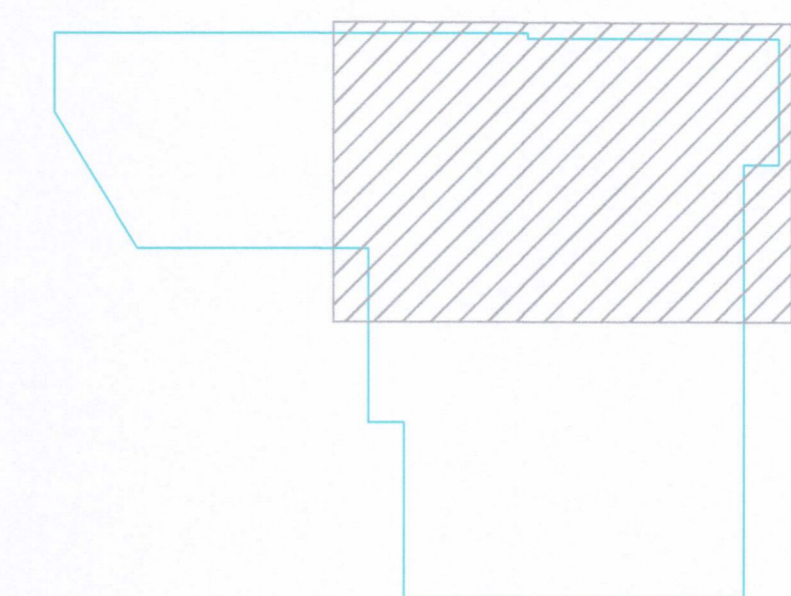

SAMÞYKKT AF BYGGINGARFULLTRÖA
19. OKT. 2021
BYGGINGARFULLTRÖUNN Í VESTMANNNAEYJUM

UNDIRRITUN SAMRÆMINGARHÖNNUNAR
Sindri 240 259 2339

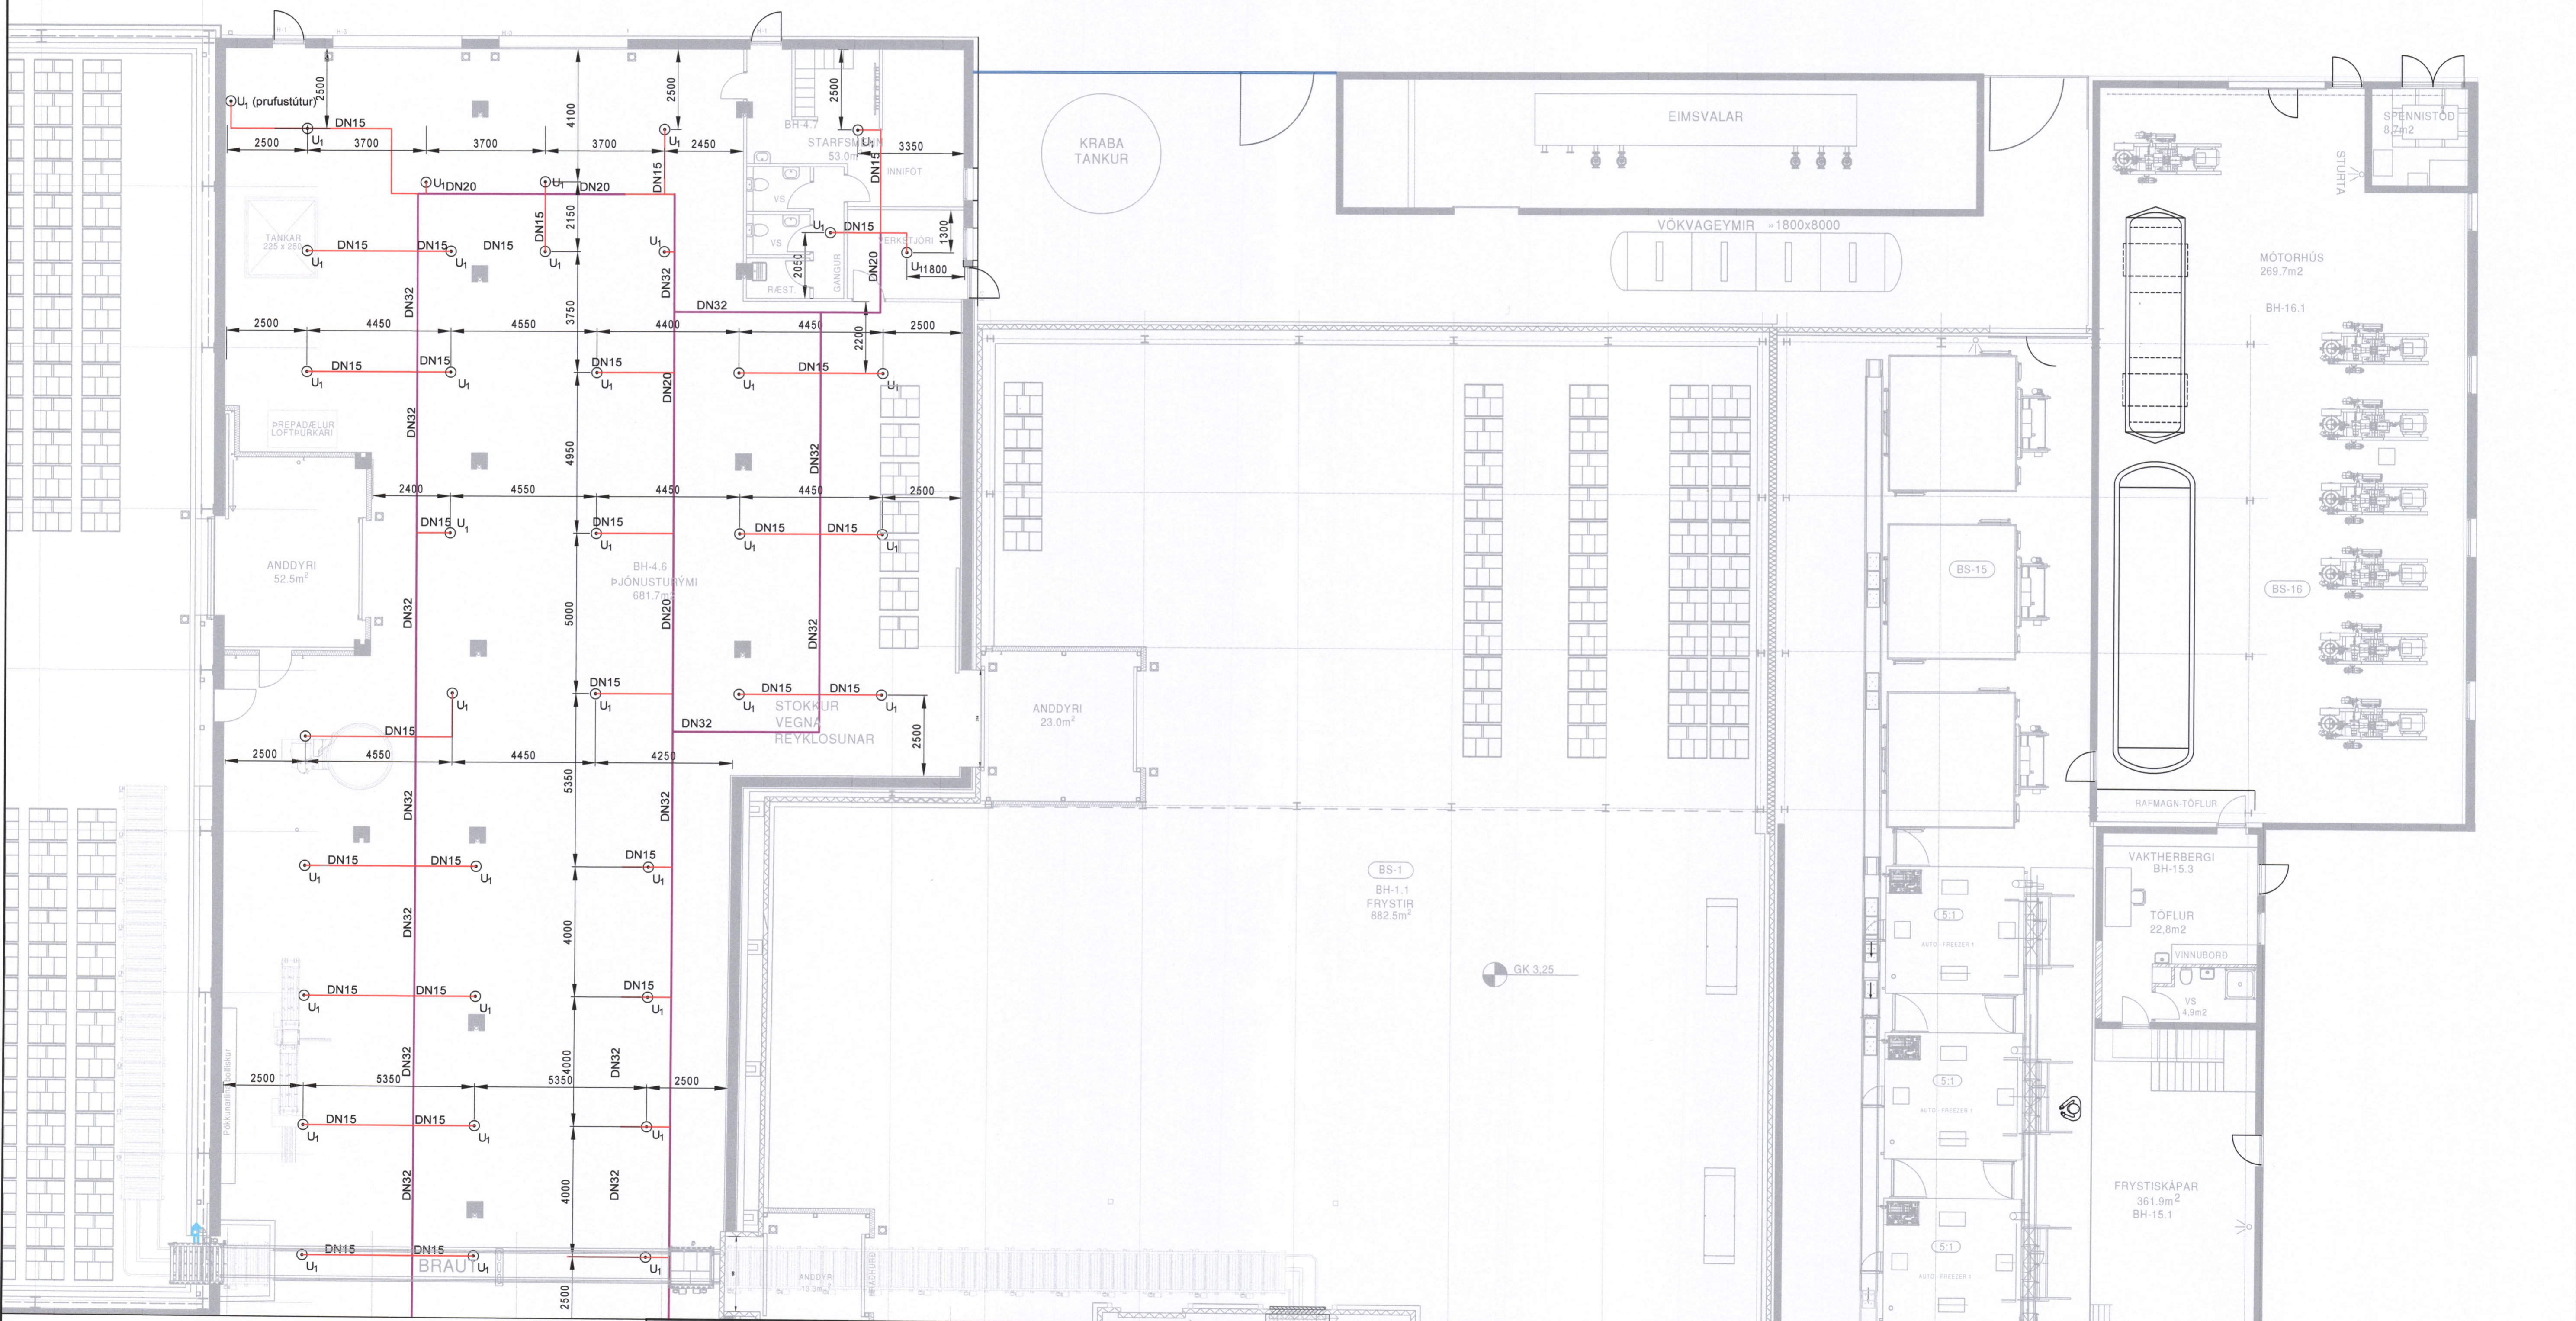

TILVISUN	ÚTG DAGS	SKÝRINGAR	TEIKN	HANN RÝNT SAMÞ	ÚTG DAGS	SKÝRINGAR	TEIKN	HANN RÝNT SAMÞ		Kirkjuvegi 23 900 Vestmannaeyjum Sími 481-2711 tpz@teiknistofa.is www.teiknistofa.is	ÚTG. DAGS	HANNAÐ	MÆLIKVARÐI	ÍSFÉLAG VESTMANNNAEYJA STRANDVEGUR 102 VESTMANNNAEYJUM LAGNIR SLOKKVIÐALAGNIR
	B 30.10.2020	REYND.TEIKNING	BM/BB	BB	BM	BB					ÚTG. DAGS	22.07.2019	BB	
	A 30.09.2020	VERST.VATNSÚÐI	BB	BB	BM	BM			YFIRFARID	PZ	TEIKNAD	BB	1:200 A3	
									SAMÞYKKT:	<i>Sindri</i>				VERKFAÐI 0123-10 TEIKNING
														VDR-4103 B