
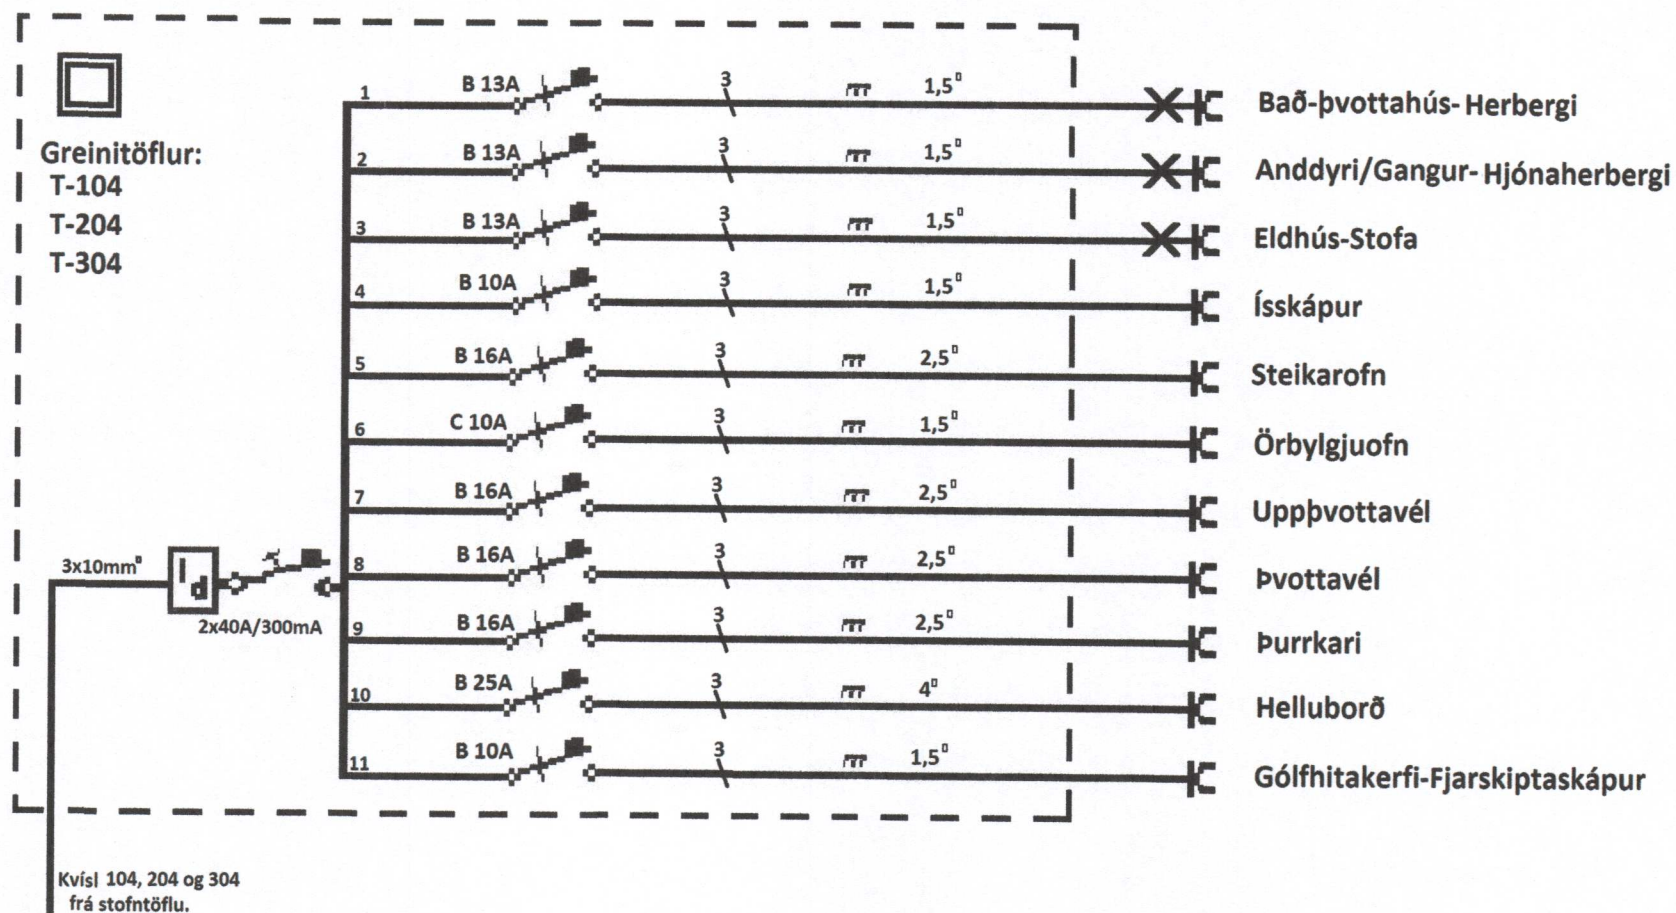


10. JAN. 2017

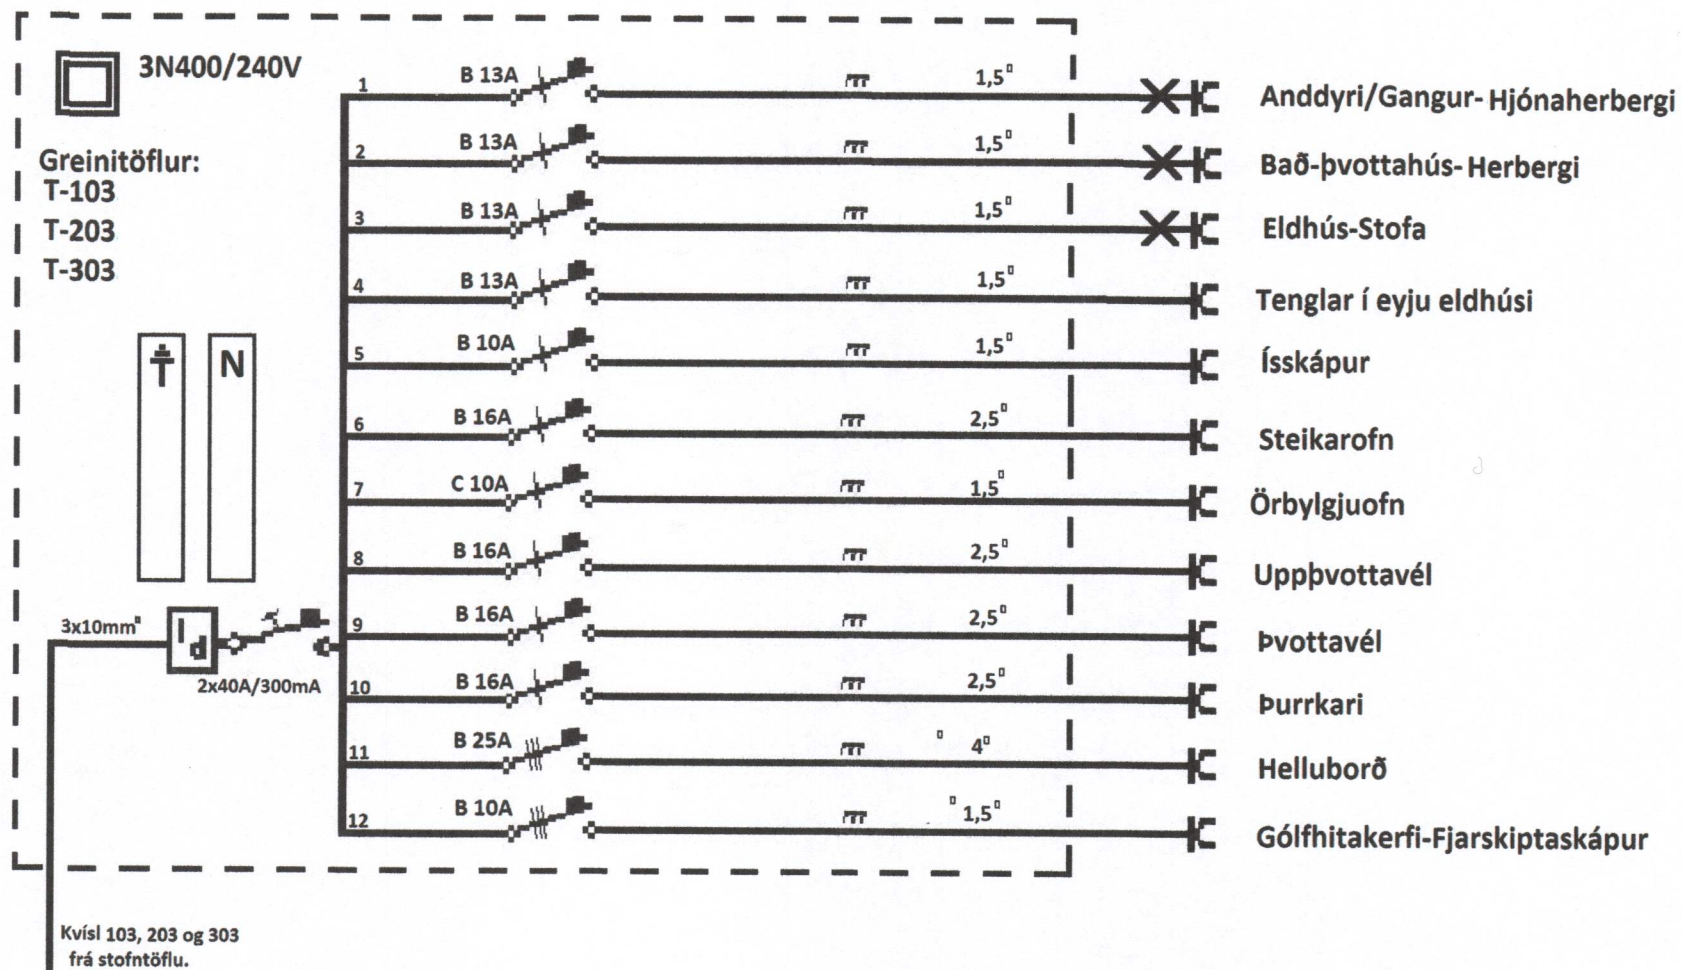

Strandvegur 30	
Greinitöflur	
Hannað Teiknað	Hjálmar Brynjúlfsson lökk. rafv.taki
M: Ómálsett	Teikn. nr. 171004