

Veggur að vörugeymslu sponaplötur þak og gerð?

Grunnmýnd af gólf í skrifstofum

4x4 m í stálsta

2x10 m stál ubla

steypa

Bárujarl

Tex loftaklæðning


Tjörupappi

22 mm sponapl

sponaplötur

Burðargarur á húsinu þessir á milli klæðst af með einn rúðum skikk

4 glerull

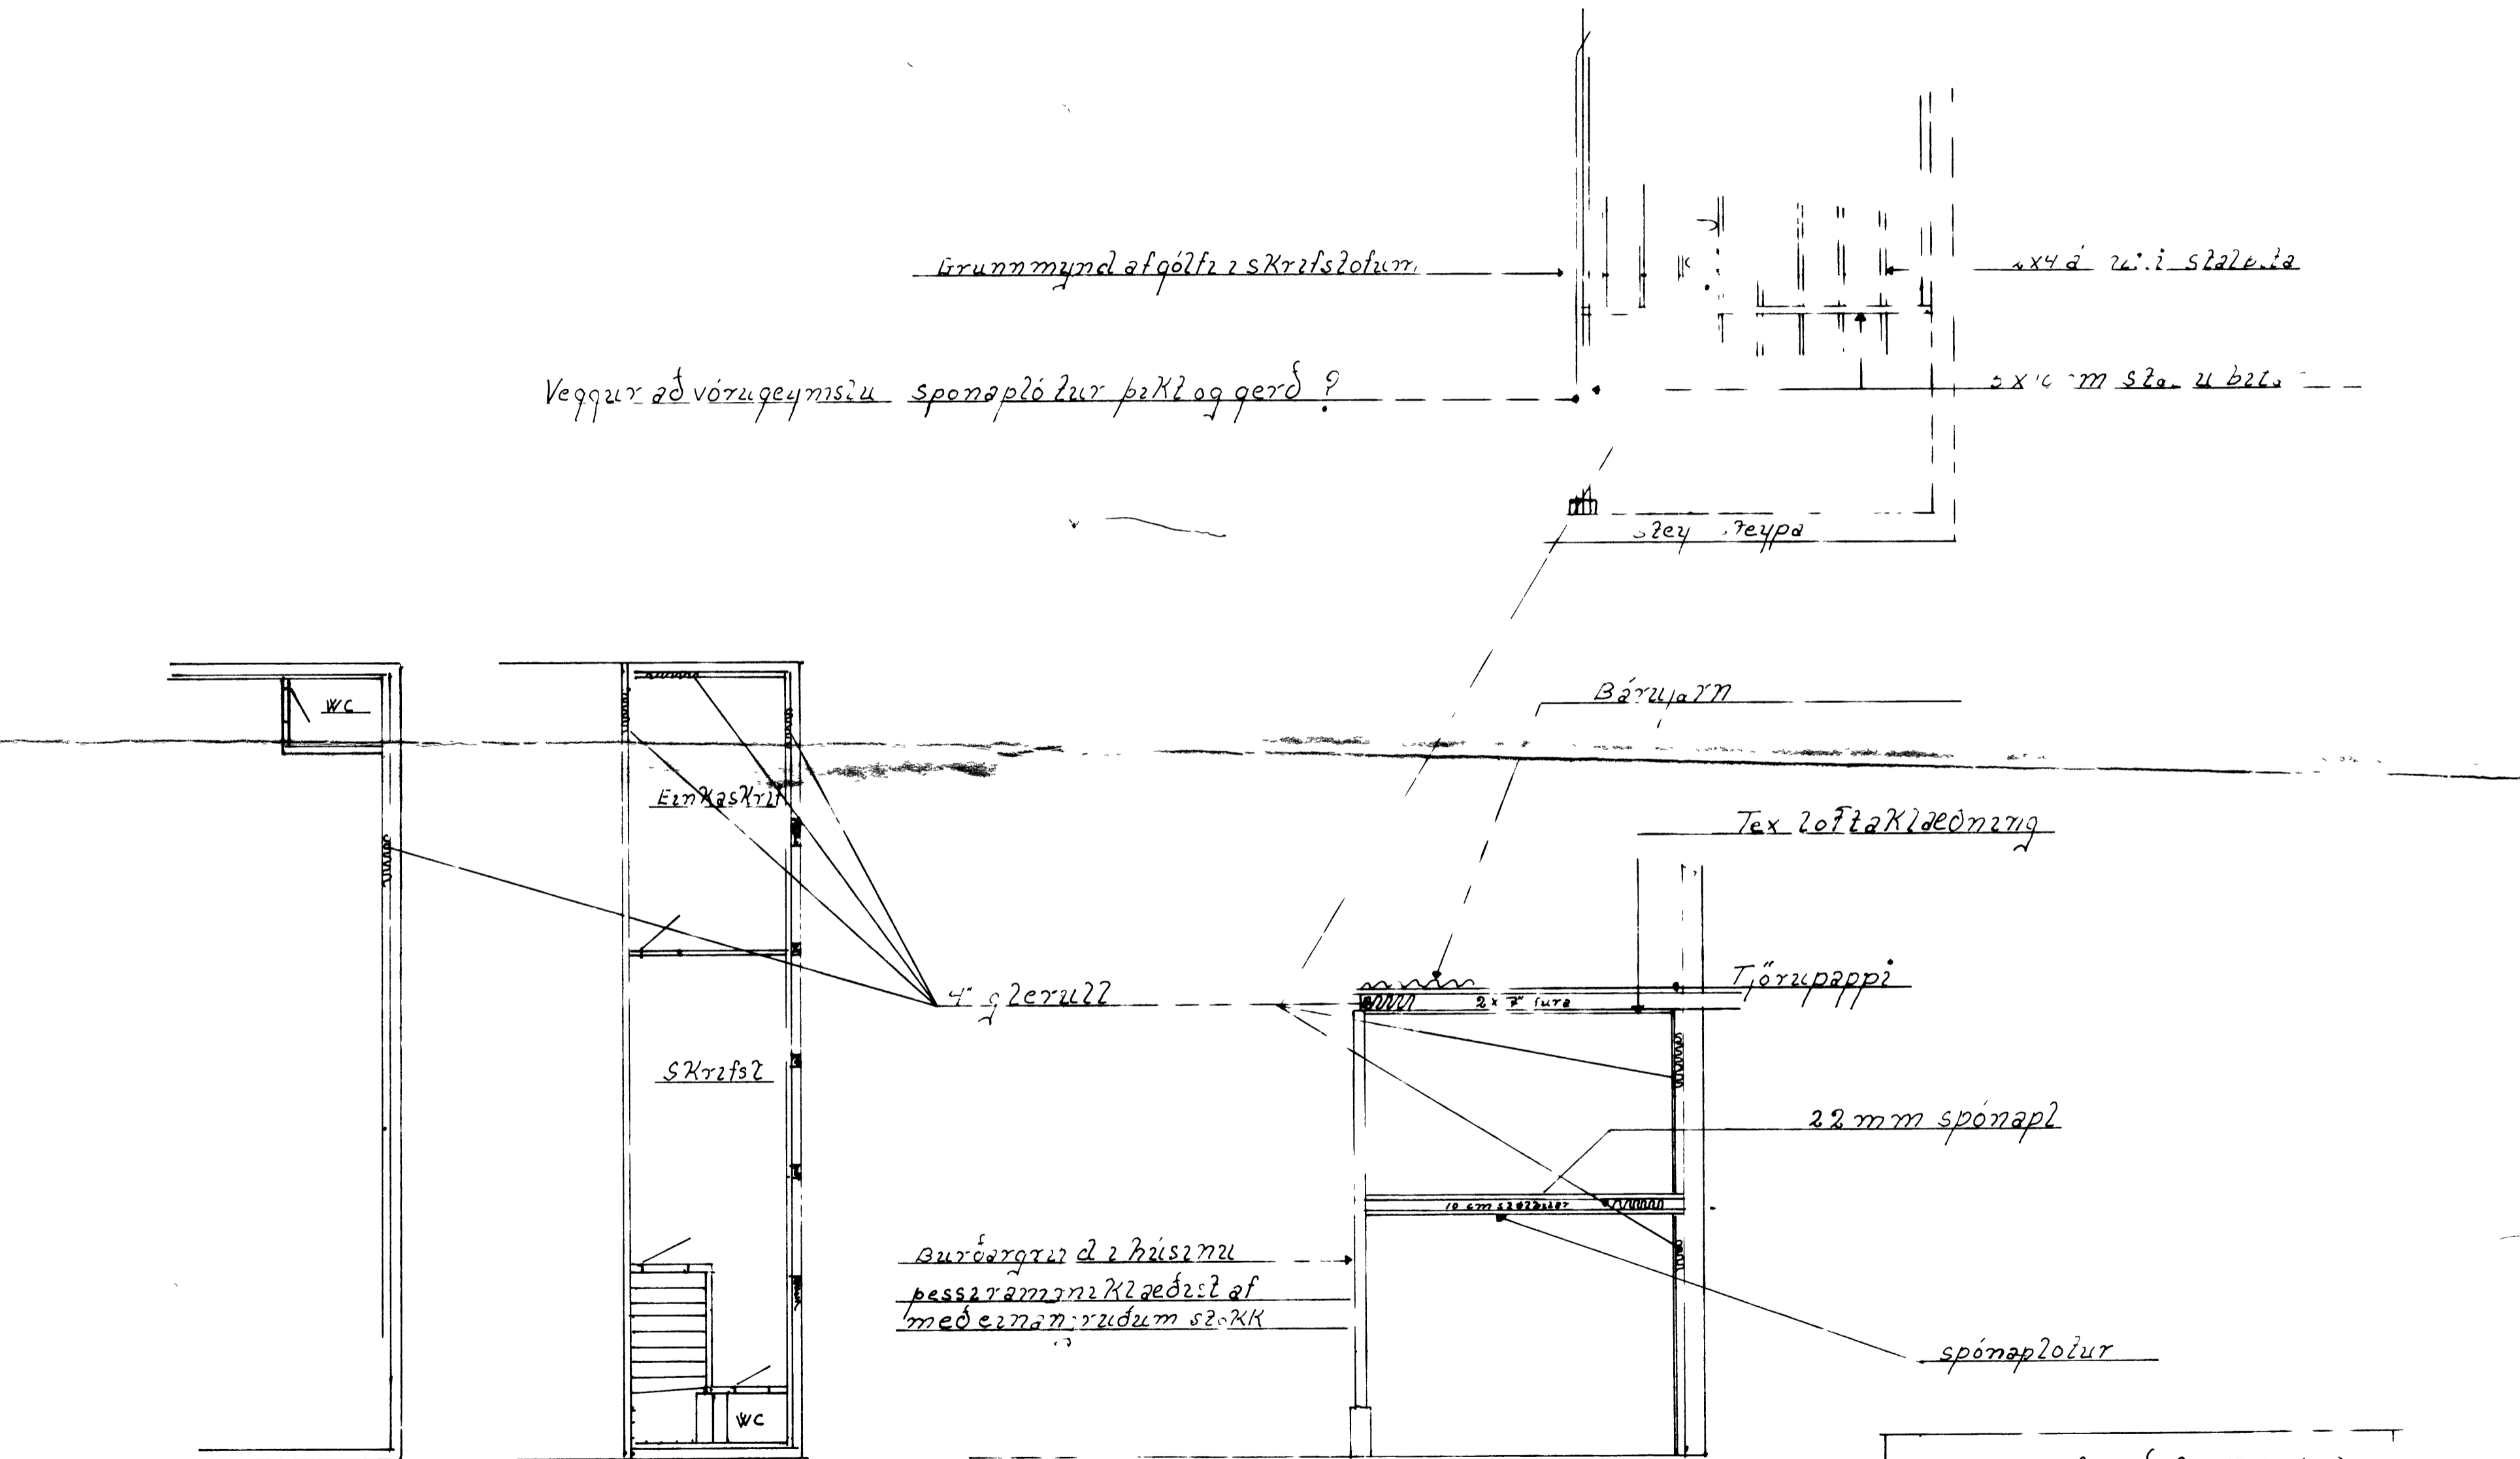

Skipaafgreðsla F O leim	
1:100	Grunnmýnd og smíð af skrifstofuhúsi m. m.
1:50	Útdráttur af grunnmýnd af gólfum í skrifstofum
Teiknað 2 jan 1981	
Valgerðinaston S-98-1109	