AMÞYKKT AF BYGGINGARFU
2 3 JUN 1998
BYGGINGARFULLTRUINN Í VESTMANNAE

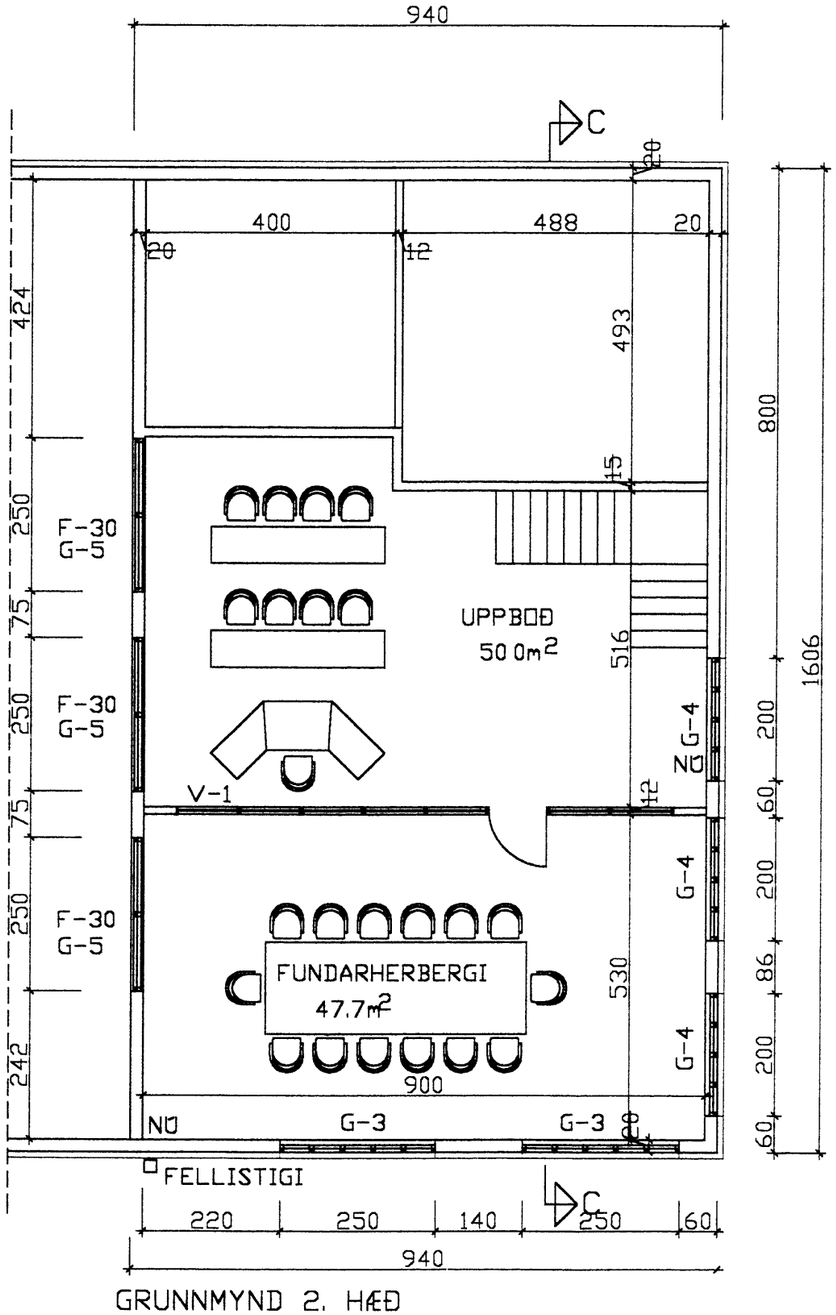


GRUNNMYND 2. HÆÐ

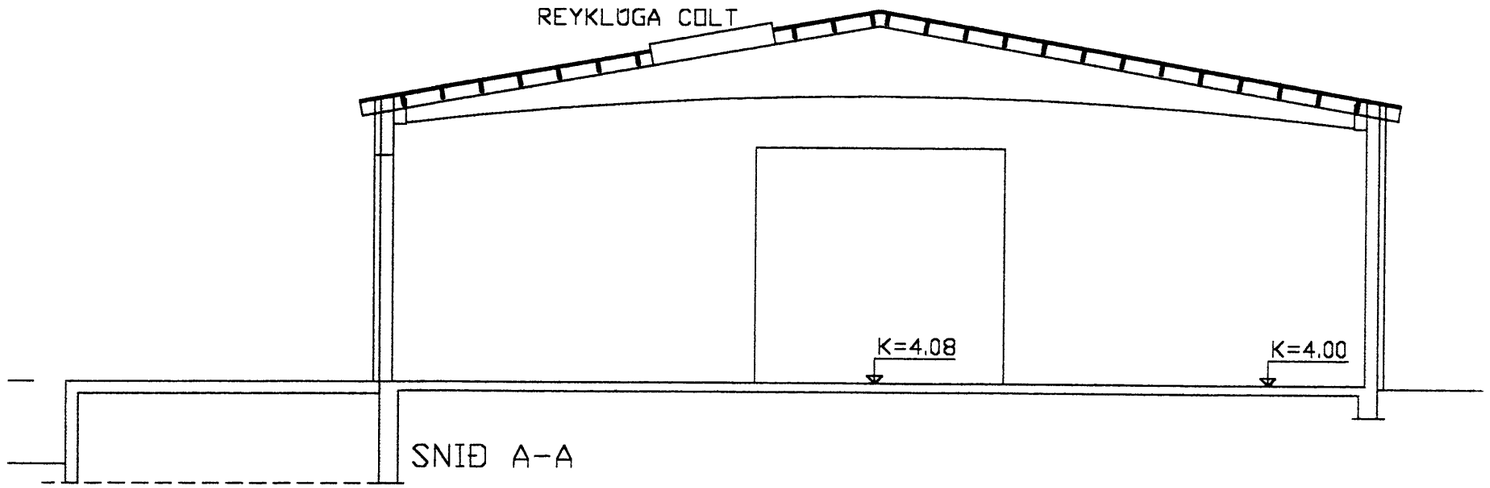


| verkheiti FISKMARKAÐUR VESTMANNAEYJA | SIGURJÓN PÁLSSON TÆKNIFRÆÐINGUR | verk nr 9725 | dags MAÍ 98 |
|---|---|---|---|