


10 APR. 1997

BYGGINGARPLÁN FRUNNI Í VESTMANNAEYJUM

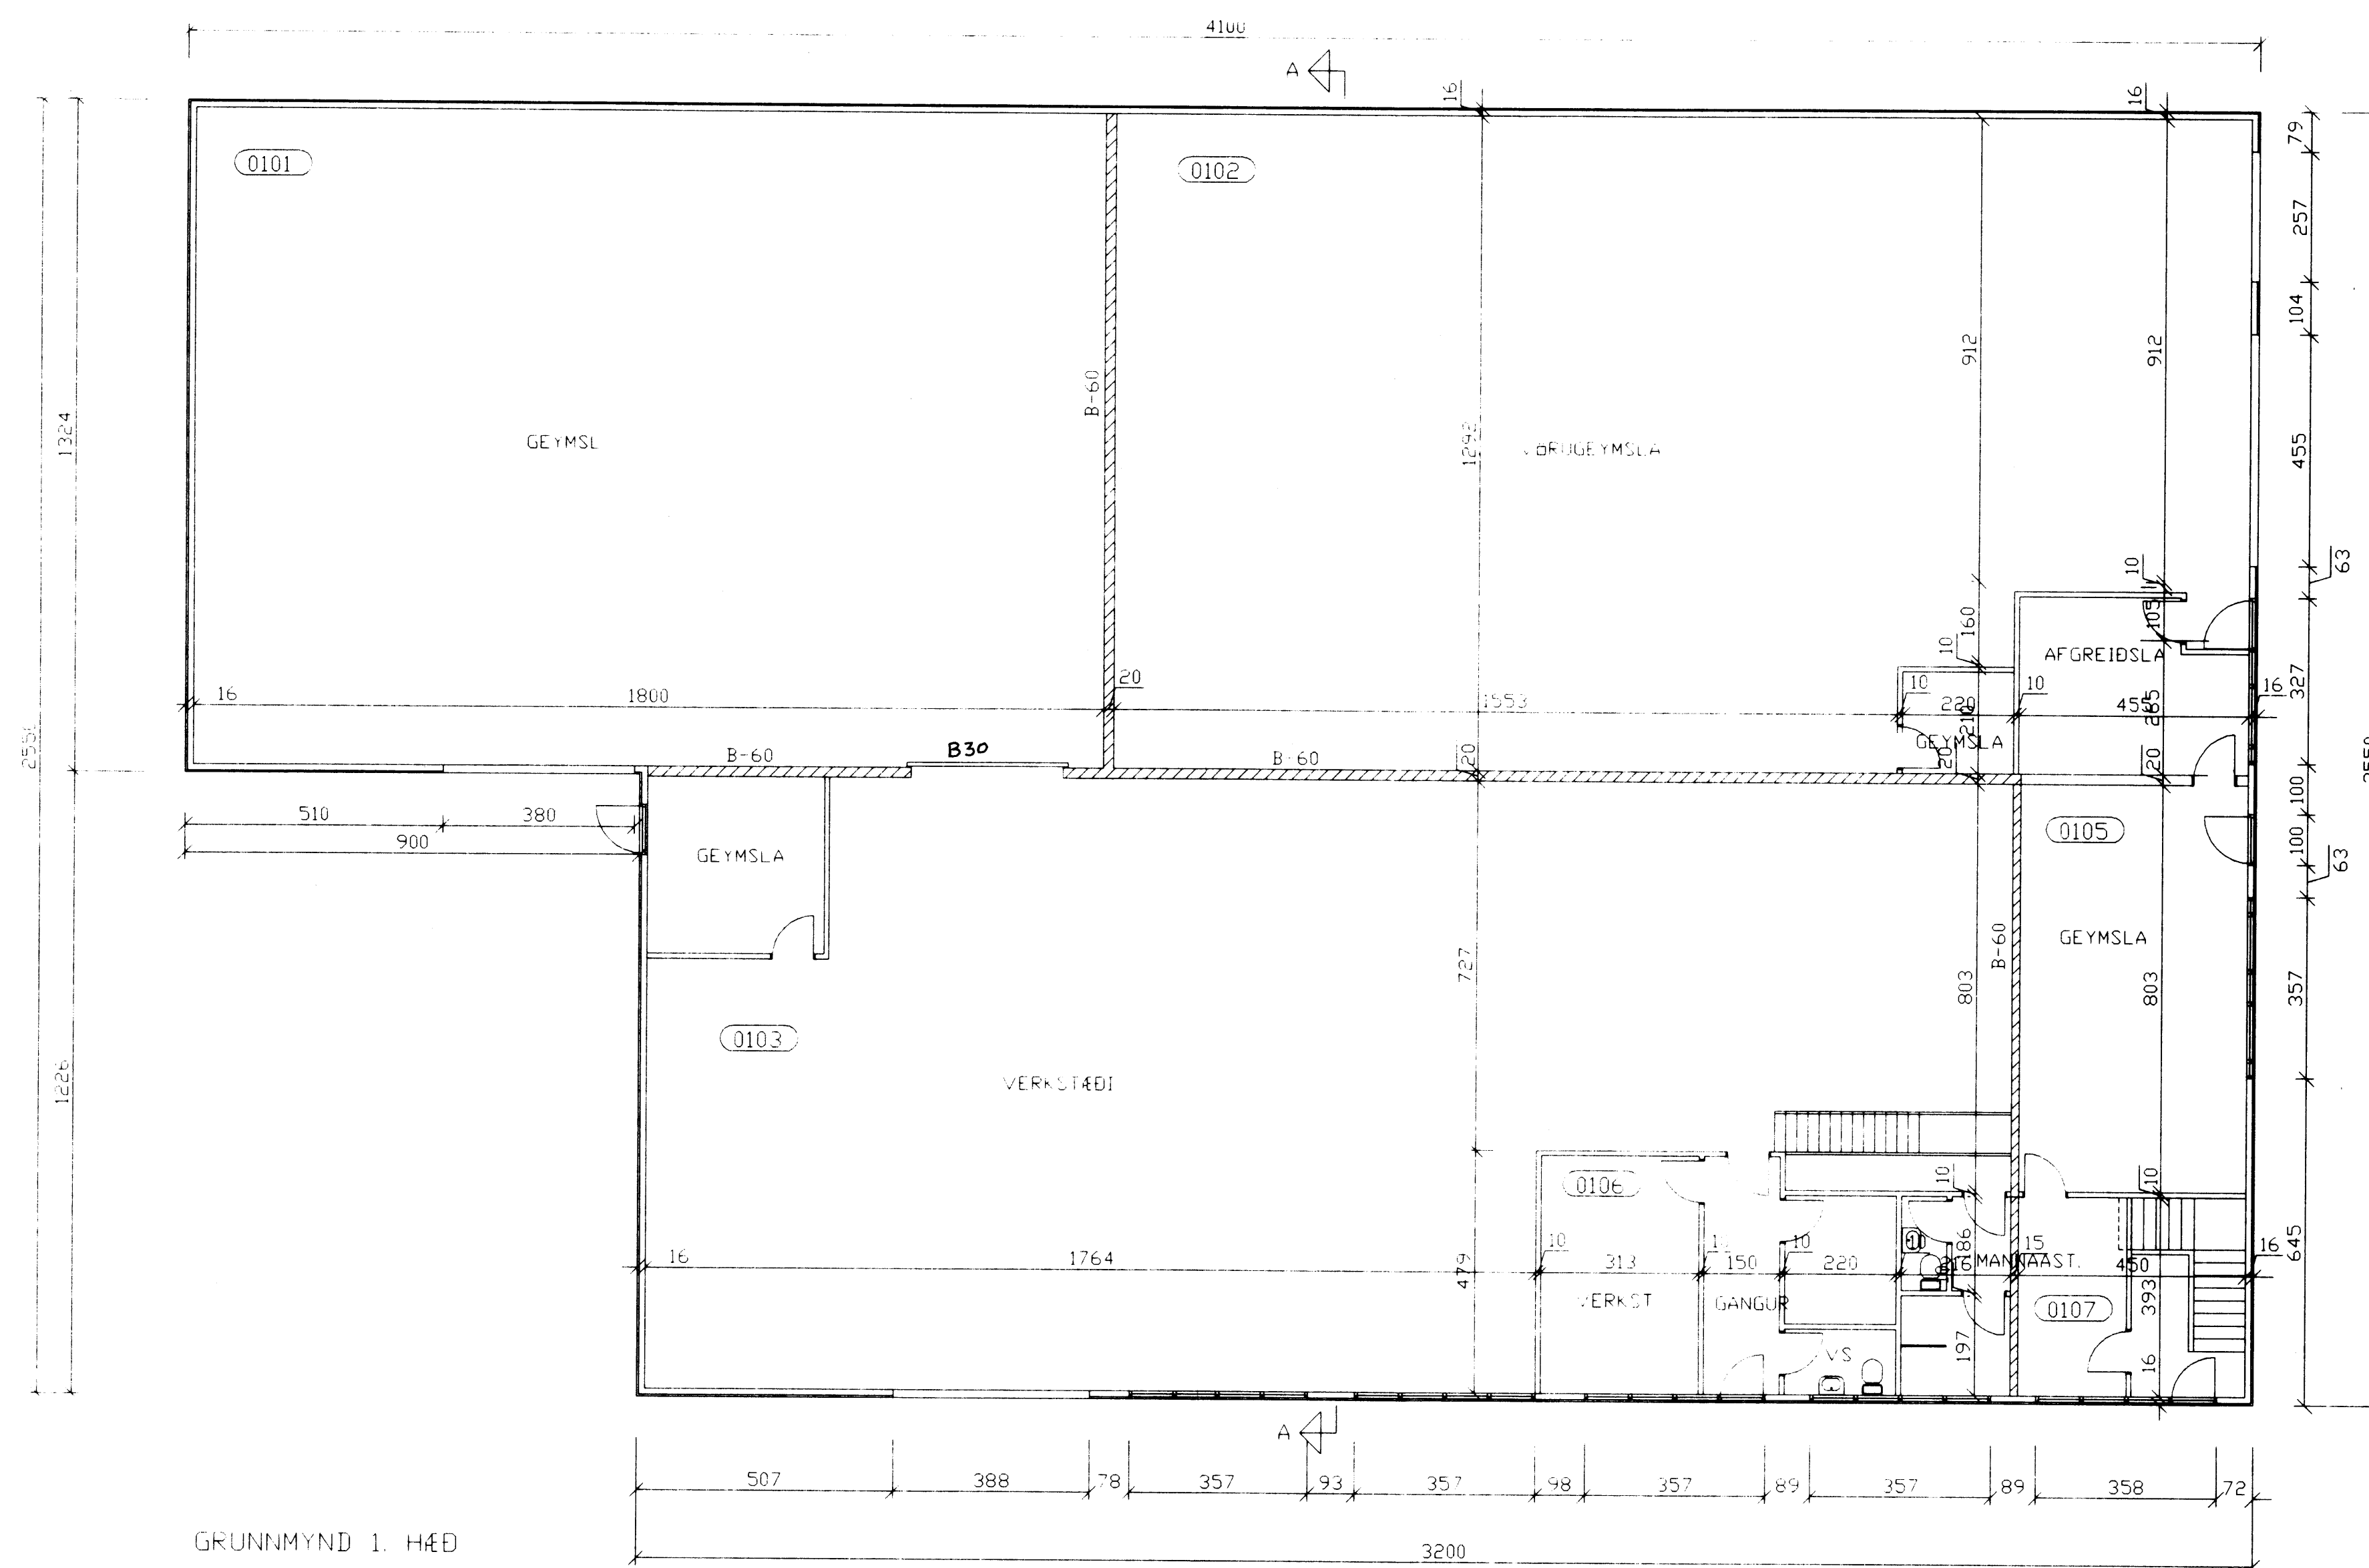

GRUNNMYND 1. HÆÐ

SKÝRINGAR
 HOSIÐ ER TVÆR STÁLGRINDAR-
 SKEMMUR Á STEYPTUM UNDIR-
 STÖÐUM, VEGGIR OG ÞAK
 EINANGRAD AD HLUTA, KLÆTT
 AD HLUTA TIL MED SPÖNAPL.
 AD INNAN OG LITUDUM BÄRU-
 STÁLPLÖTUM AD UTAN
 ALLAR KLÆDNINGAR Í FLOKKI 1.
 GIFS/STEINULL
 SETJA SKAL UPP NEYÐARLÝSINGU
 OG BRUNAVIÐVÖRUNAKERFI

breyting				
breyting_AHURD	breyting_BRUNAV	verkheiti	VINNSLUSTÖÐIN H/F VEIDAFÆRAHUS	PÁLL ZÓPHÓNIASSON TEIKNISTOFA
breyting_BNUMER	breyting_B	verkefni	FLUTNINGAMIÐSTÖÐ VESTMANNAEYJA GRUNNMYND 1. HÆÐ UPPMÆLING	RÁÐGJAF AVERKFRÆÐIÞJÓNUSTA F.R.V. KIRKJUVEGI 23 900 VESTMANNAEYJUM.
				verk nr.9638
				dags.FEB. 97