
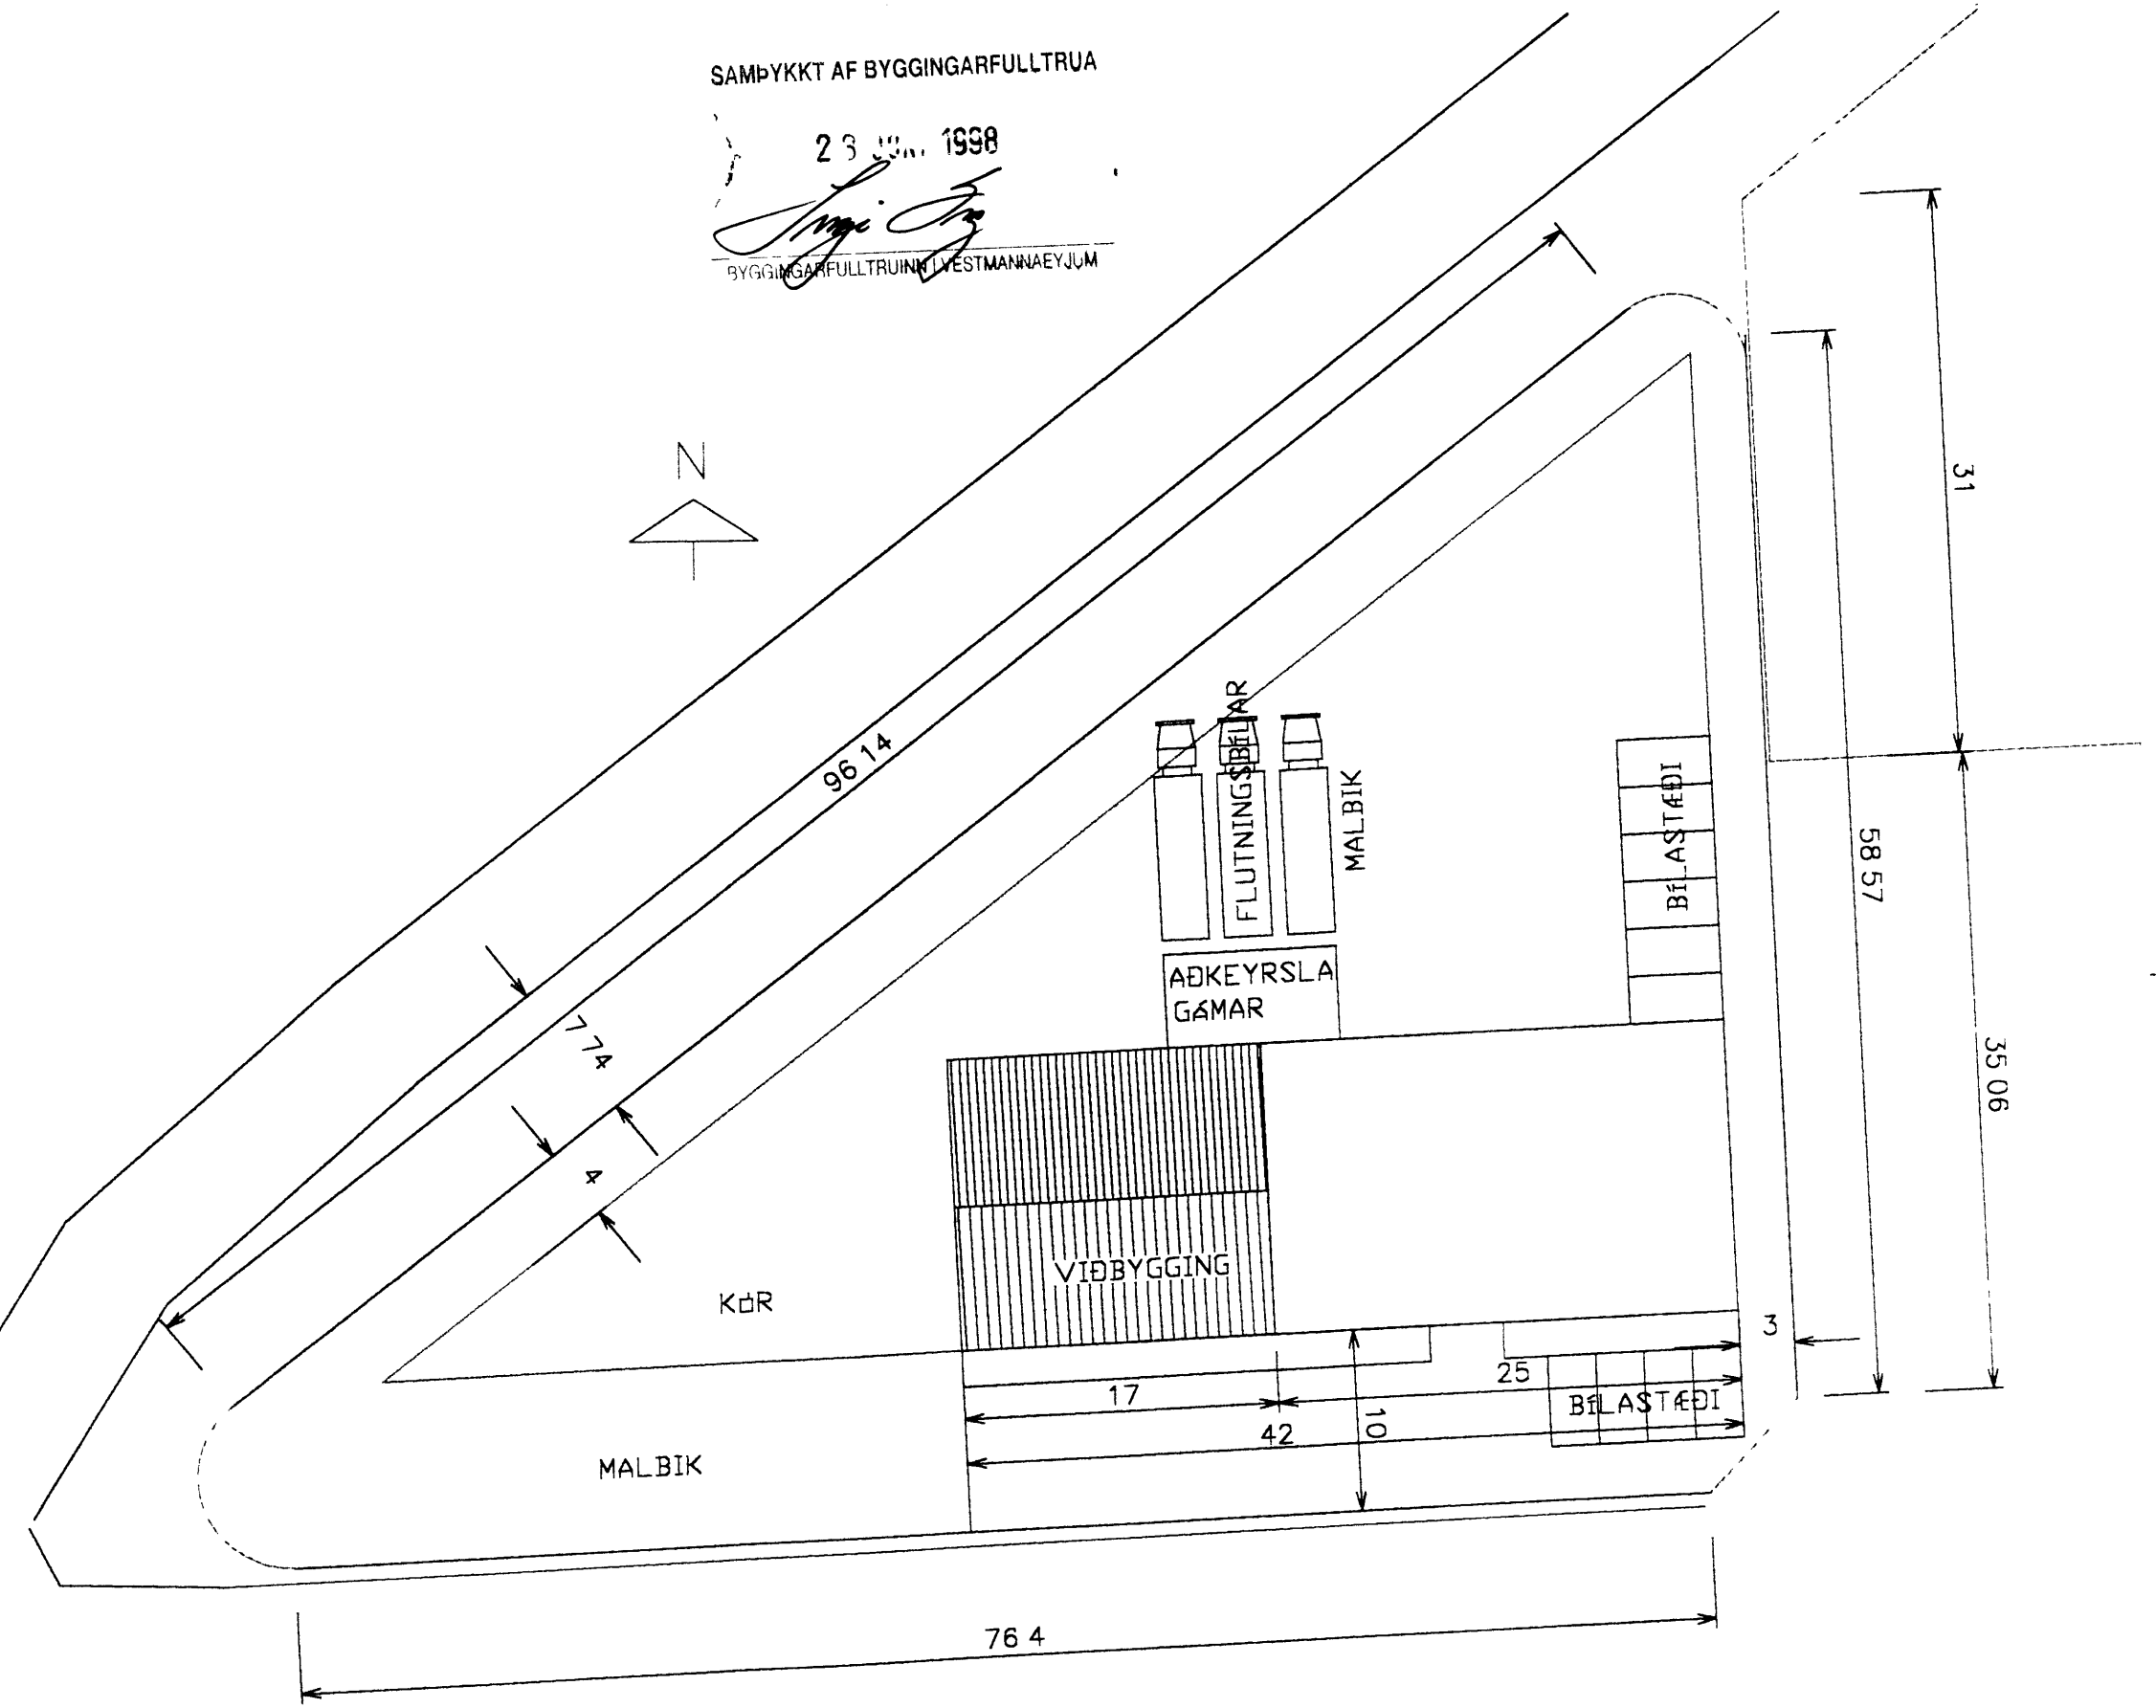


SAMÞYKKT AF BYGGINGARFULLTRUA

23. Jún. 1998

Sigurjón Pálsson
BYGGINGARFULLTRUINN Í VESTMANNAEYJUM

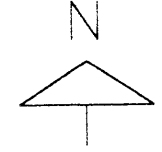

verkheiti FISKMARKAÐUR VESTMANNAEYJA	SIGURJÓN PÁLSSON TÆKNIFRÆÐINGUR	verk nr 9725	dags DES 97
verkefni VIÐBYGGING OG ENDURBÆTUR	ILLUGAGATA 55 900 VESTMANNAEYJUM		breyting
		100	