



628

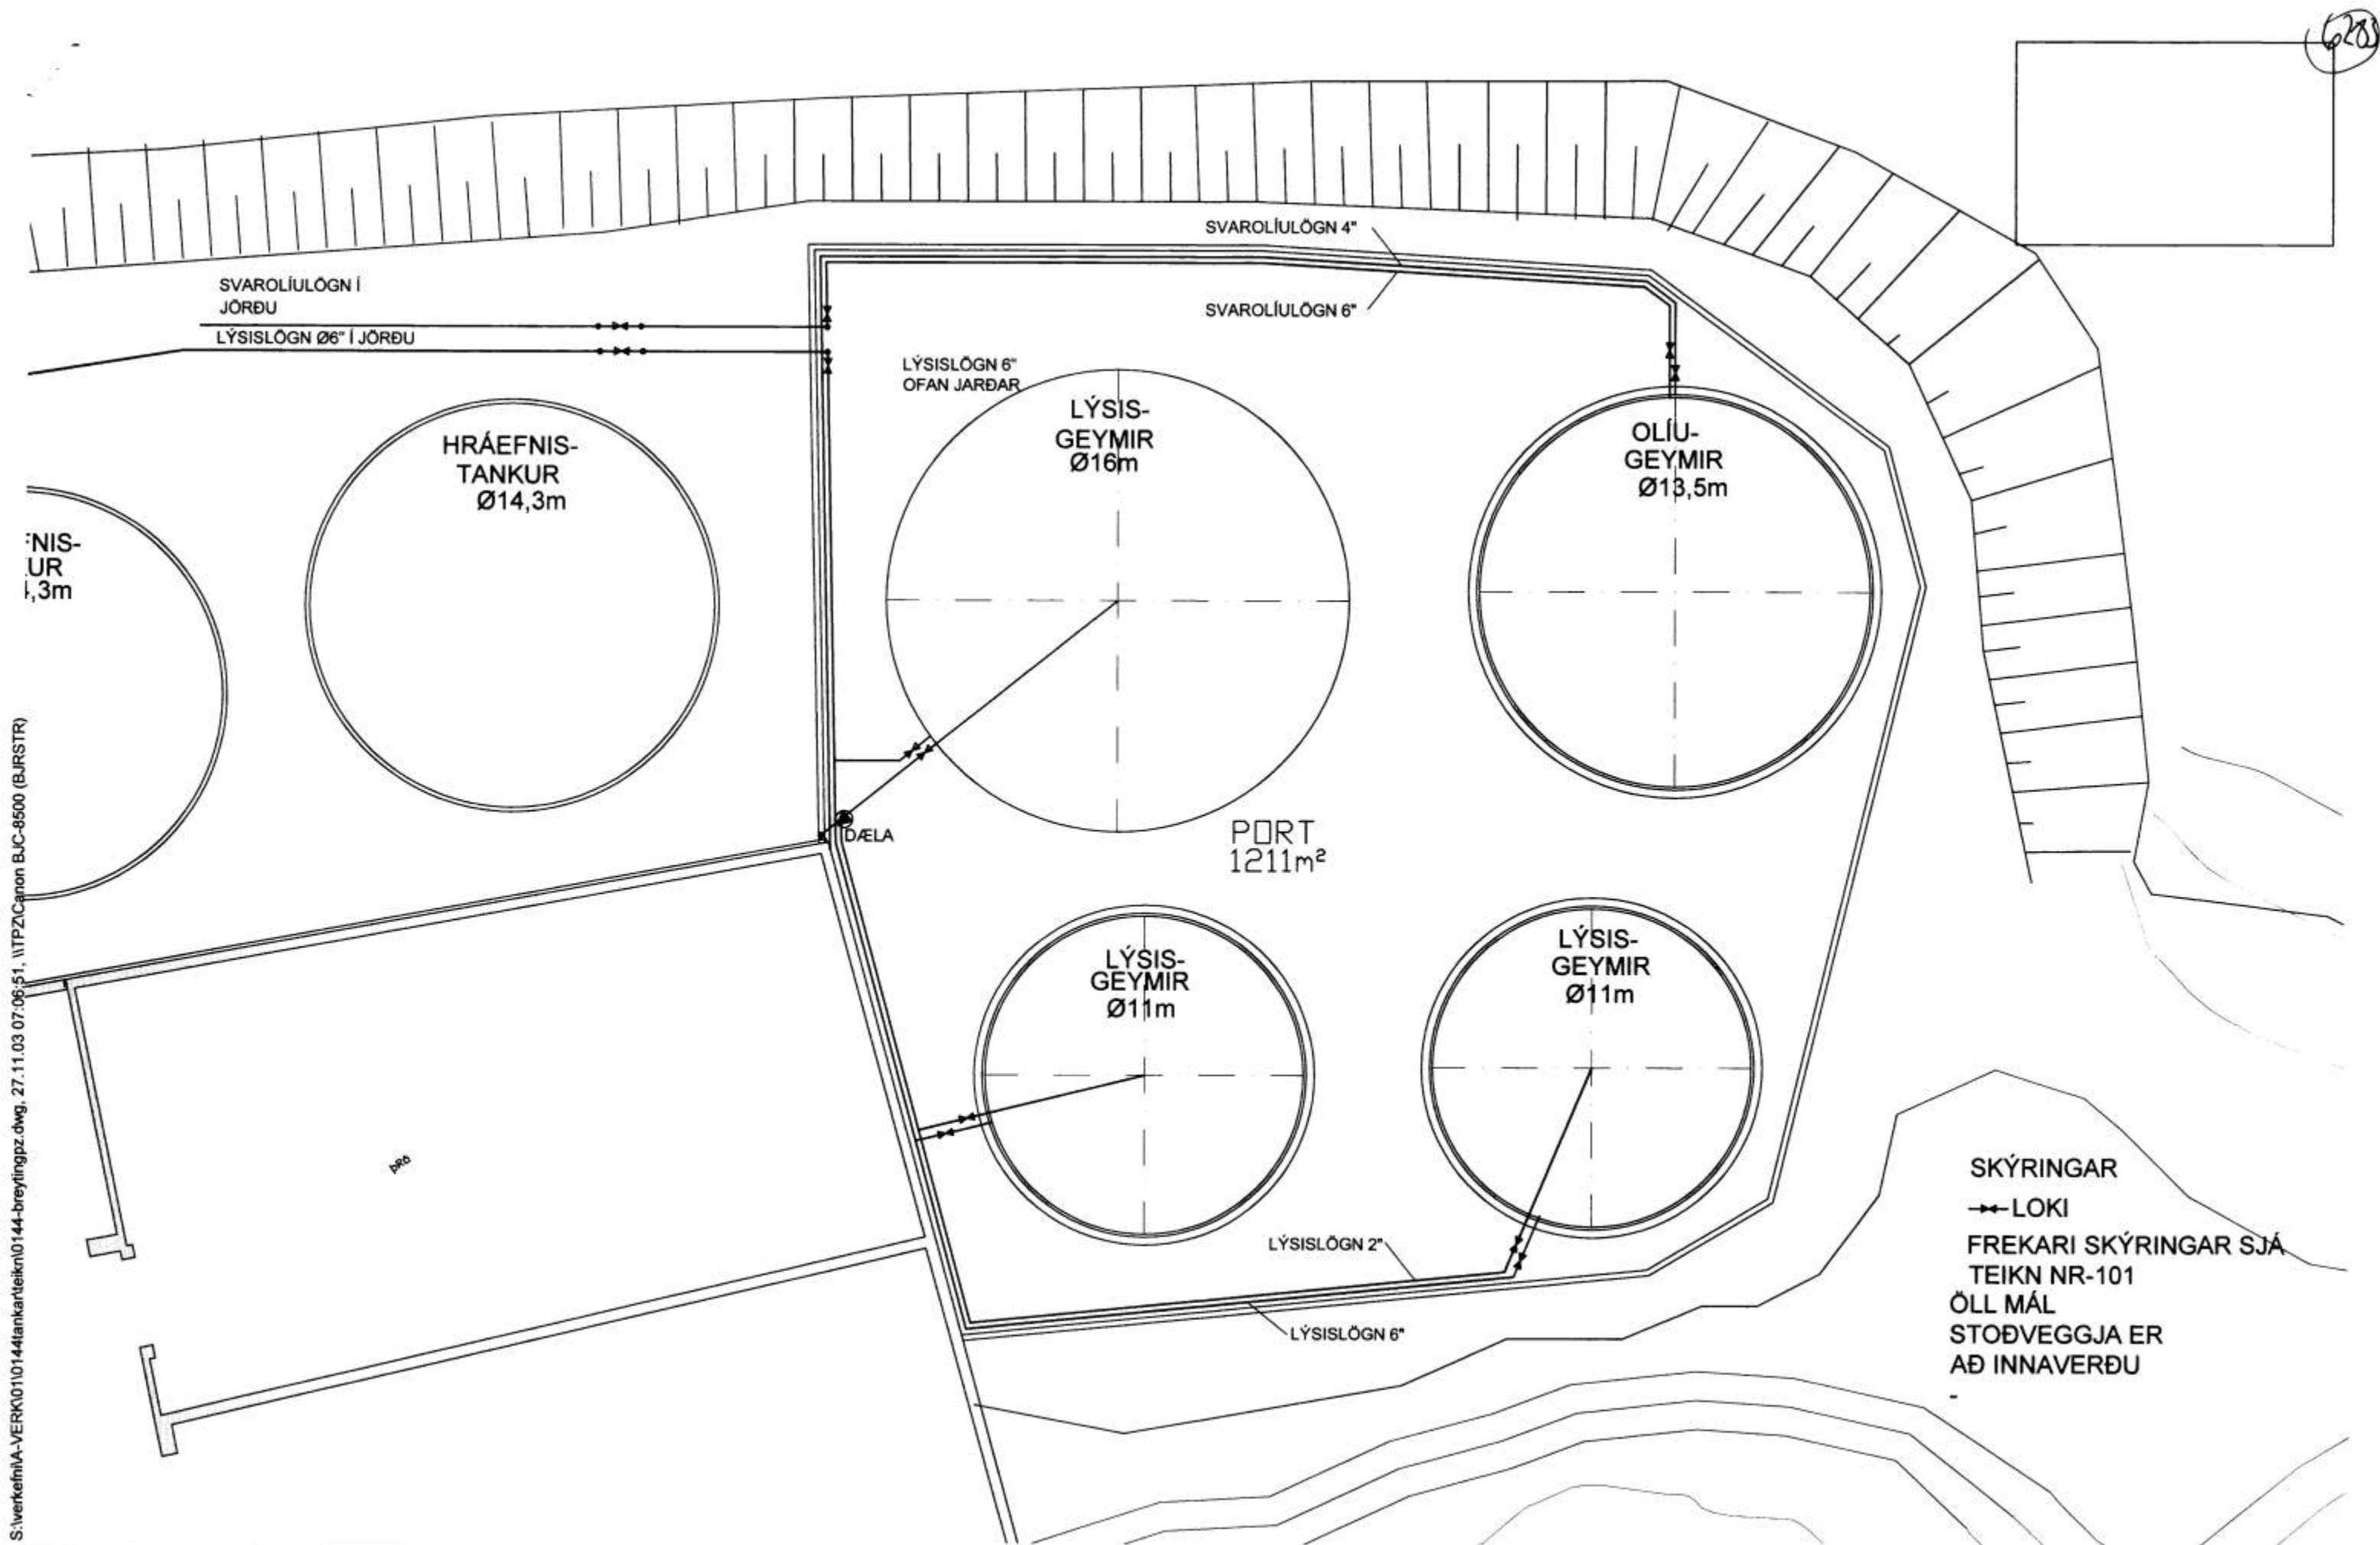

SKÝRINGAR
 → LOKI
 FREKARI SKÝRINGAR SJÁ
 TEIKN NR-101
 ÖLL MÁL
 STODVEGGJA ER
 AÐ INNAVERÐU

S:\verkefniA-VERK010144tankarteikn\0144-breytingpz.dwg, 27.11.03 07:06:51, \\TPZ\Canon BJC-8500 (BJRSTR)

D			H			Dags.	Hannað	Verk.nr	Mælikvarði	Teiknistofa PZ ehf Ráðgjafarverkfræðipjónusta <small>Kirkjavegi 23 900 Vestmannaeyjum Sími 481-2711 Fax 481-3076 Heimasíða http://www.teiknistofa.is Netting pö@teiknistofa.is</small>	 Verkefni STRANDVEGUR 12 ÍSFÉLAG VE. TANKAR VIÐ BRÆÐSLU Verkefni GRUNNMYND UNDIRSTÖÐUR OG LÝSIS- OG ÖLFULAGNIR
C		G			NöV. 03	PZ	0144	1/100			
B		F			Yfirfarið	Teiknað	Teikn.nr	Breyting			
A		E				EA	302				
NR	DAGS.	BREYTING	NR	DAGS.	BREYTING	Samþykkt					