


GRUNNFLÖTUR 1.F-3D-F

STAF BÝGGINGARFULLTRÁ
 01.12.2004
Figurk Sney
 FULLTRÚA VESTMANNAEYJUM

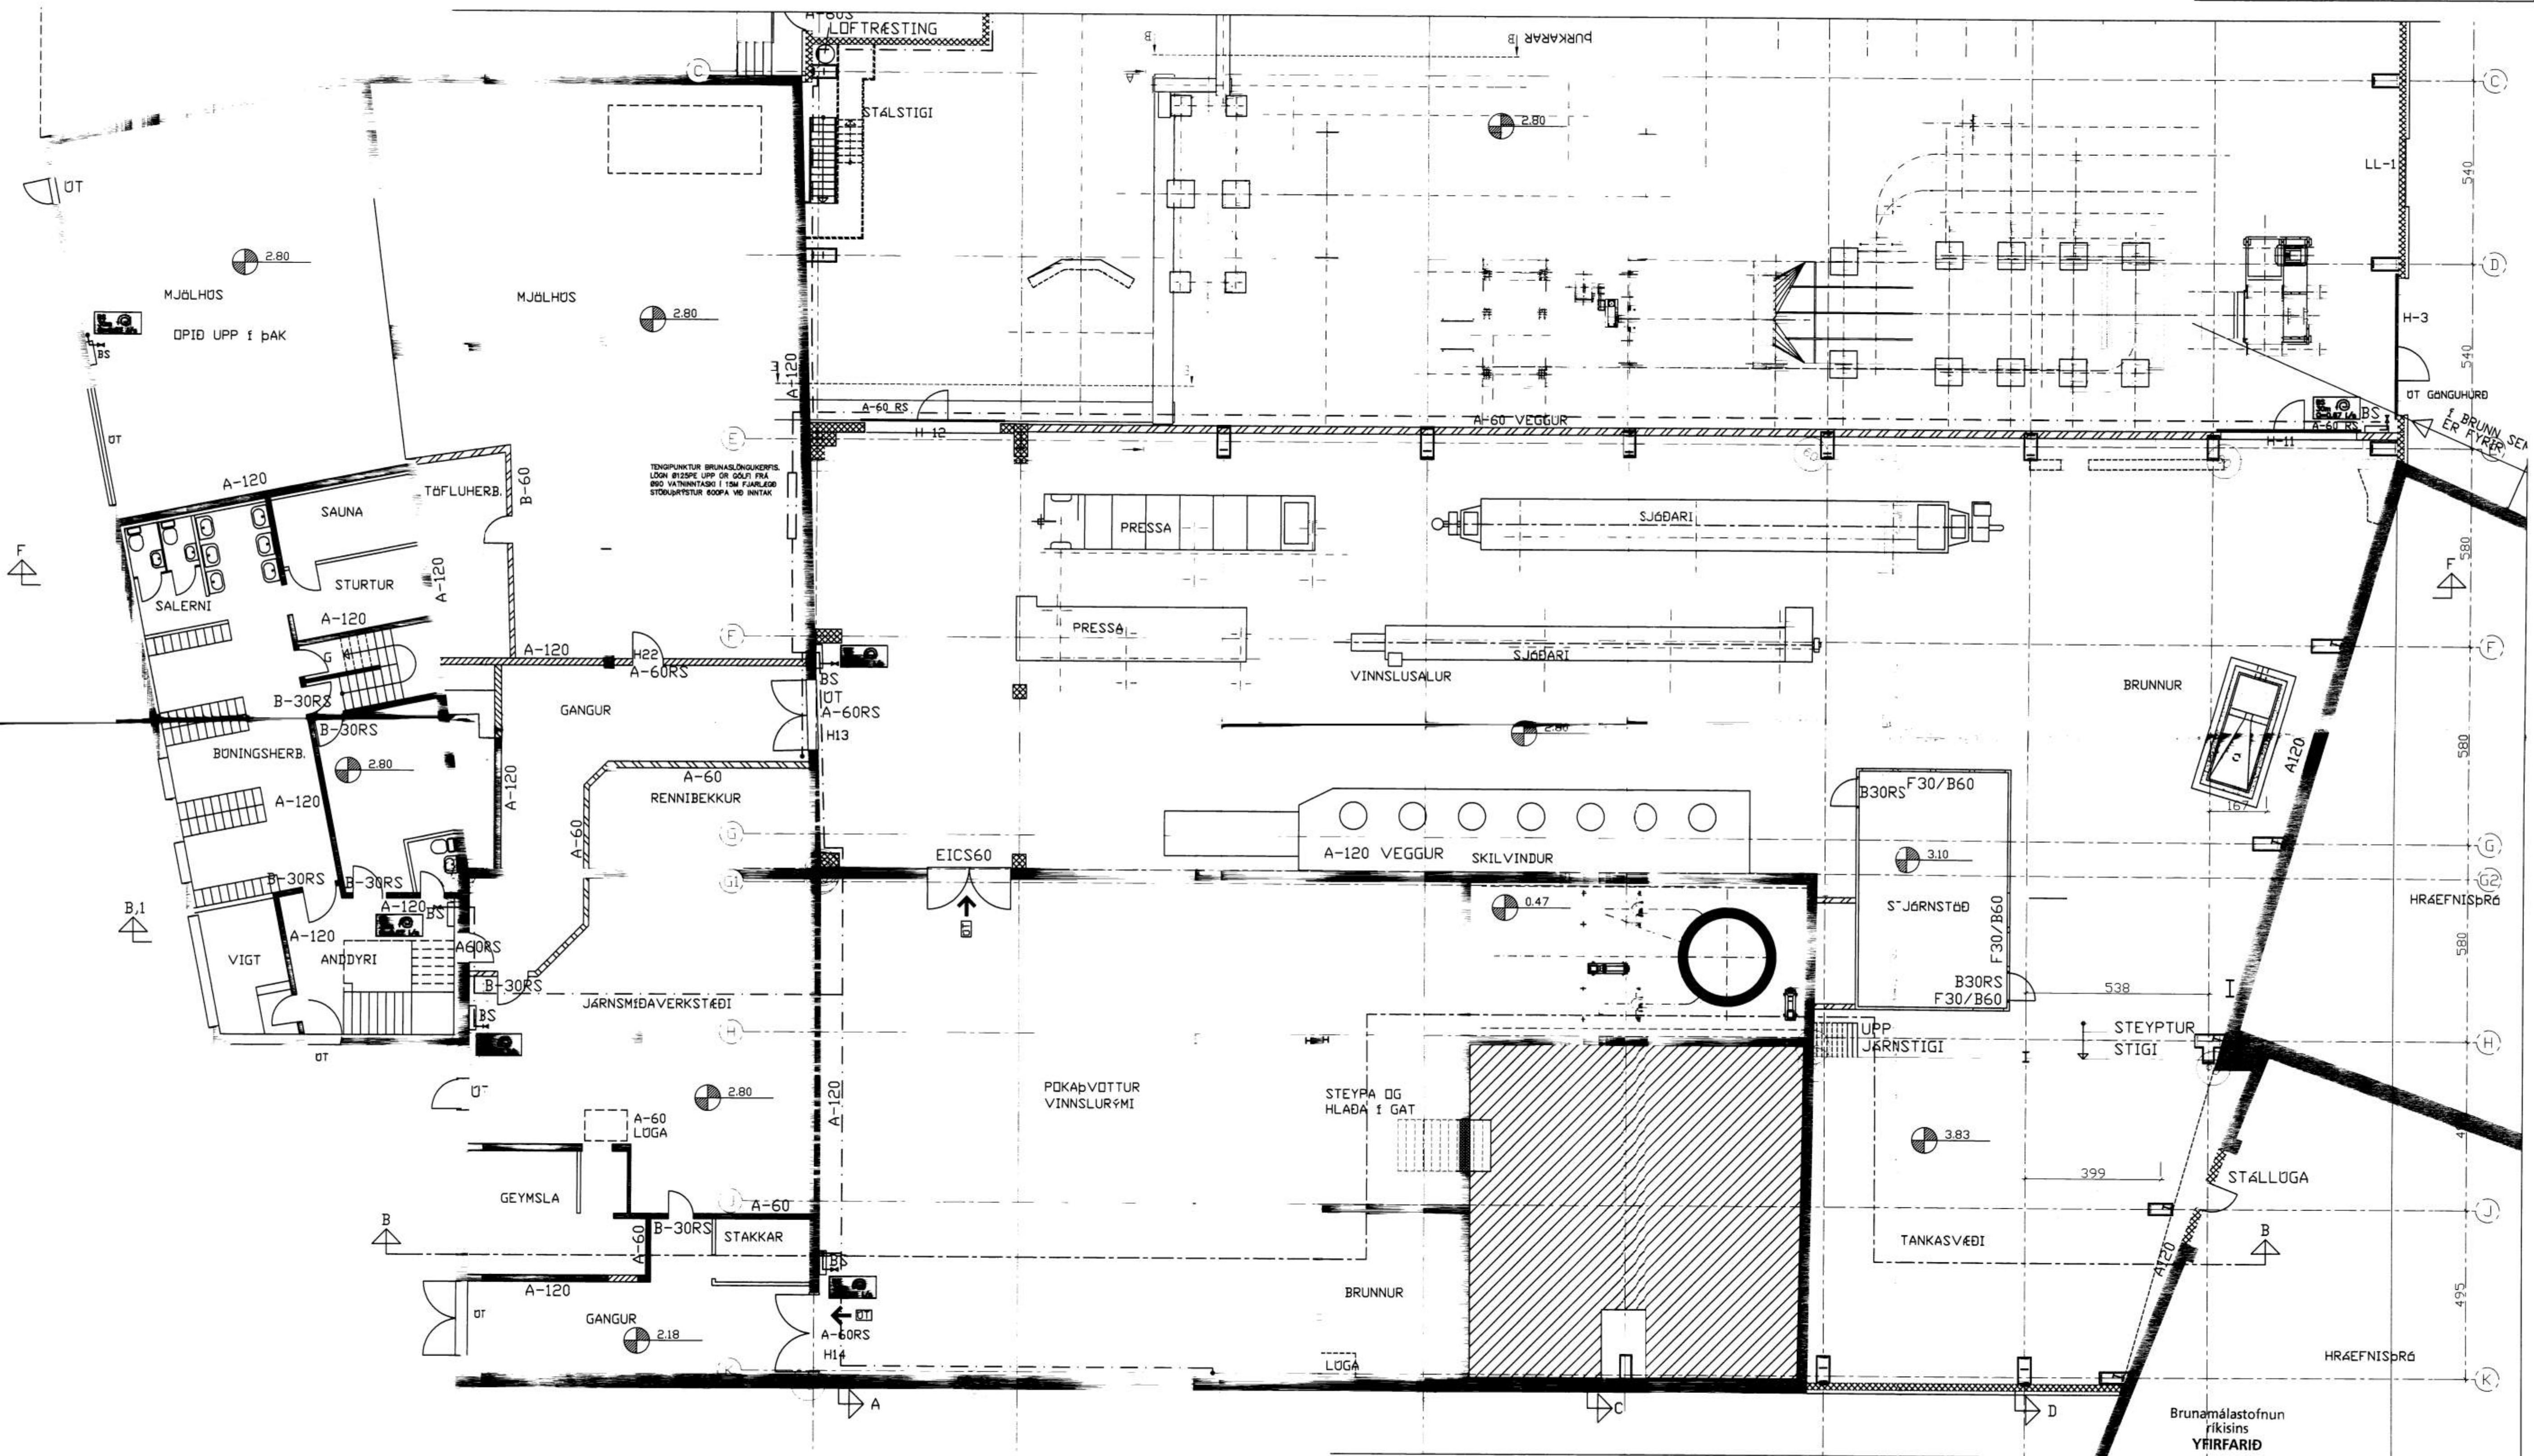

Brunamálastofnun
 ríkisins
 YFIRFARIÐ
 6. DES. 2004

Sbr. bréf 6. des. 2004
 Baldur Friðriksson

D		H		Dags.	Hannað	Verk.nr	Mælikvarði	Teiknistofa PZ ehf Ráðgjafarverkefniþjónusta Kirkjuveg 23 900 Vestmannaeyjum Sími 481-2711 Fax-481-3076 Heimasíða http://www.teiknistofa.is Netfang pz@teiknistofa.is	Verkheiti
C		G		Yfirfarið	Teiknað	Teikn.nr	Breyting		Verkefni
B		F		Samþykkt					
A		E							
NR	DAGS.	BREYTING	NR	DAGS.	BREYTING				