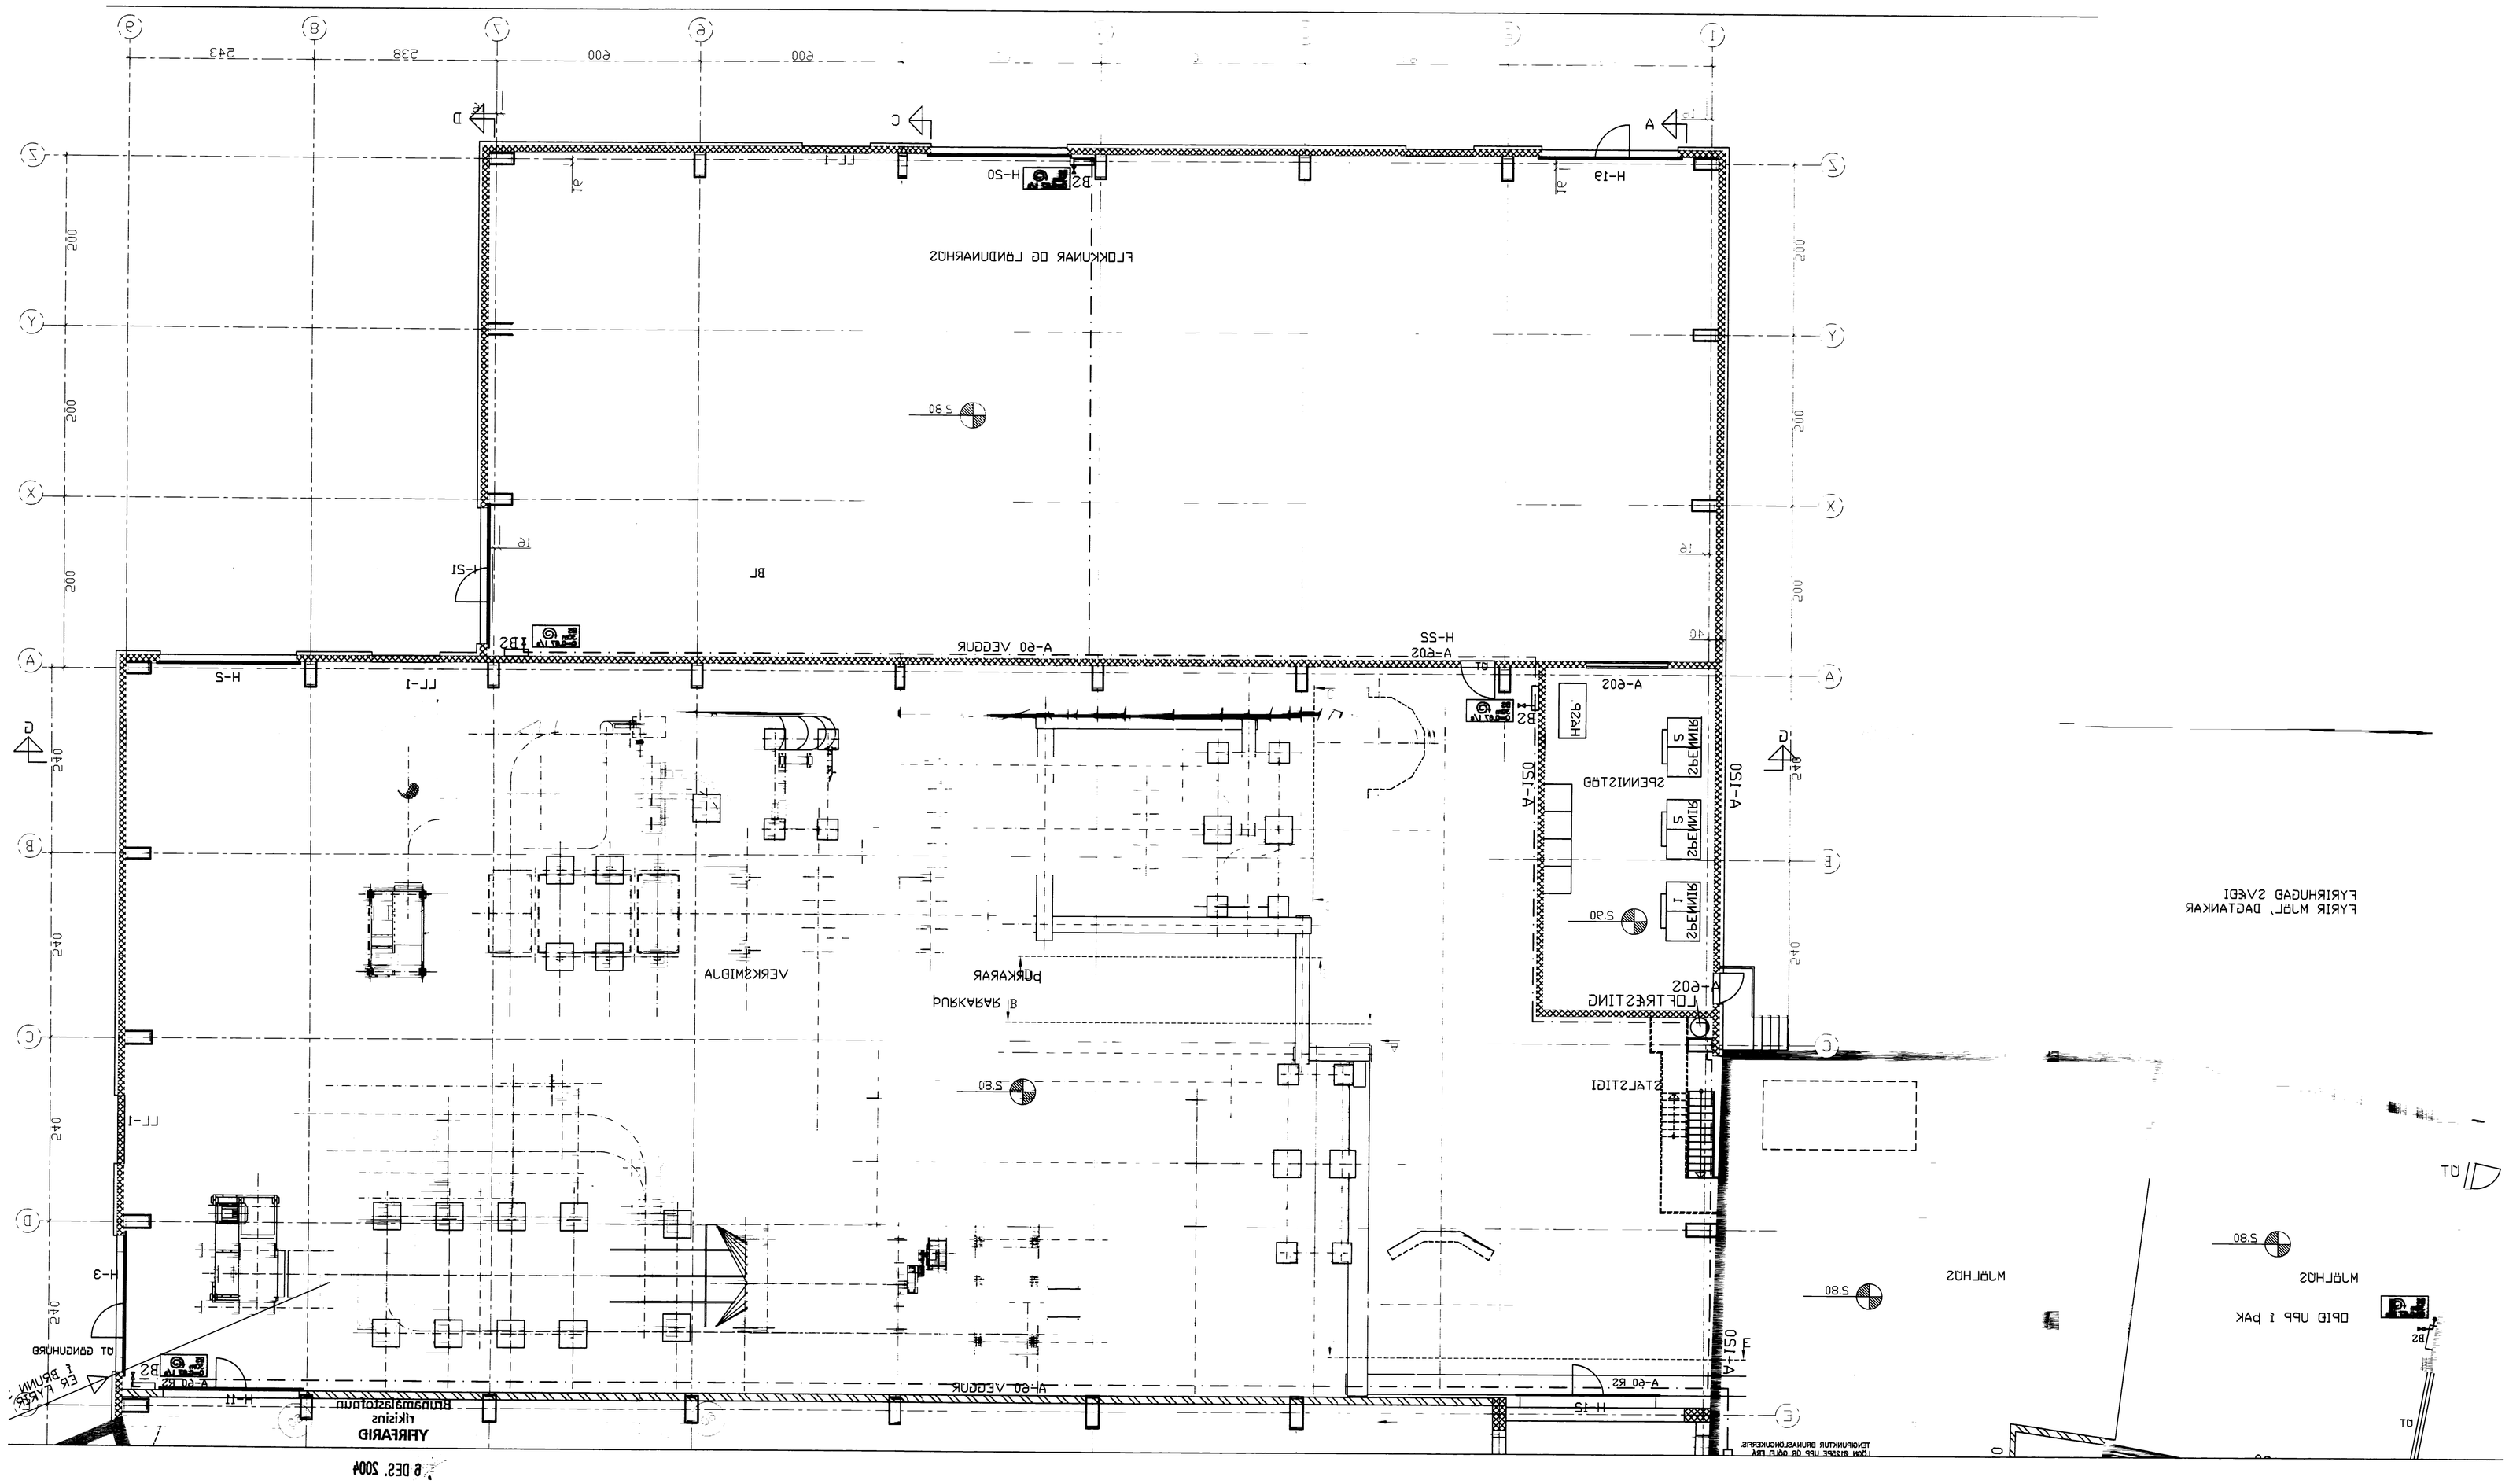

Sbr. bréf 6. des. 2004
Baldur Friðriksson

NR	DAGS.	BREYTING
D		
C		
B		
A		

NR	DAGS.	BREYTING
H		
G		
F		
E		

Teiknistofa PZ ehf
Ráðgjafarverkfræðiþjónusta
FRV
Kirkjuvegi 23 900 Vestmannaeyjum Sími 481-2711 Fax-481-3076
Heimasíða http//www.teiknistofa.is Netfang pz@teiknistofa.is

Dags.	Hannað	Verk.nr	Mælikvarði
Yfirfarið	Teiknað	Teikn.nr	Breyting
Samþykkt			

Verkheiti

Verkefni