



GRUNNFLÖTUR 2.HÆÐAR

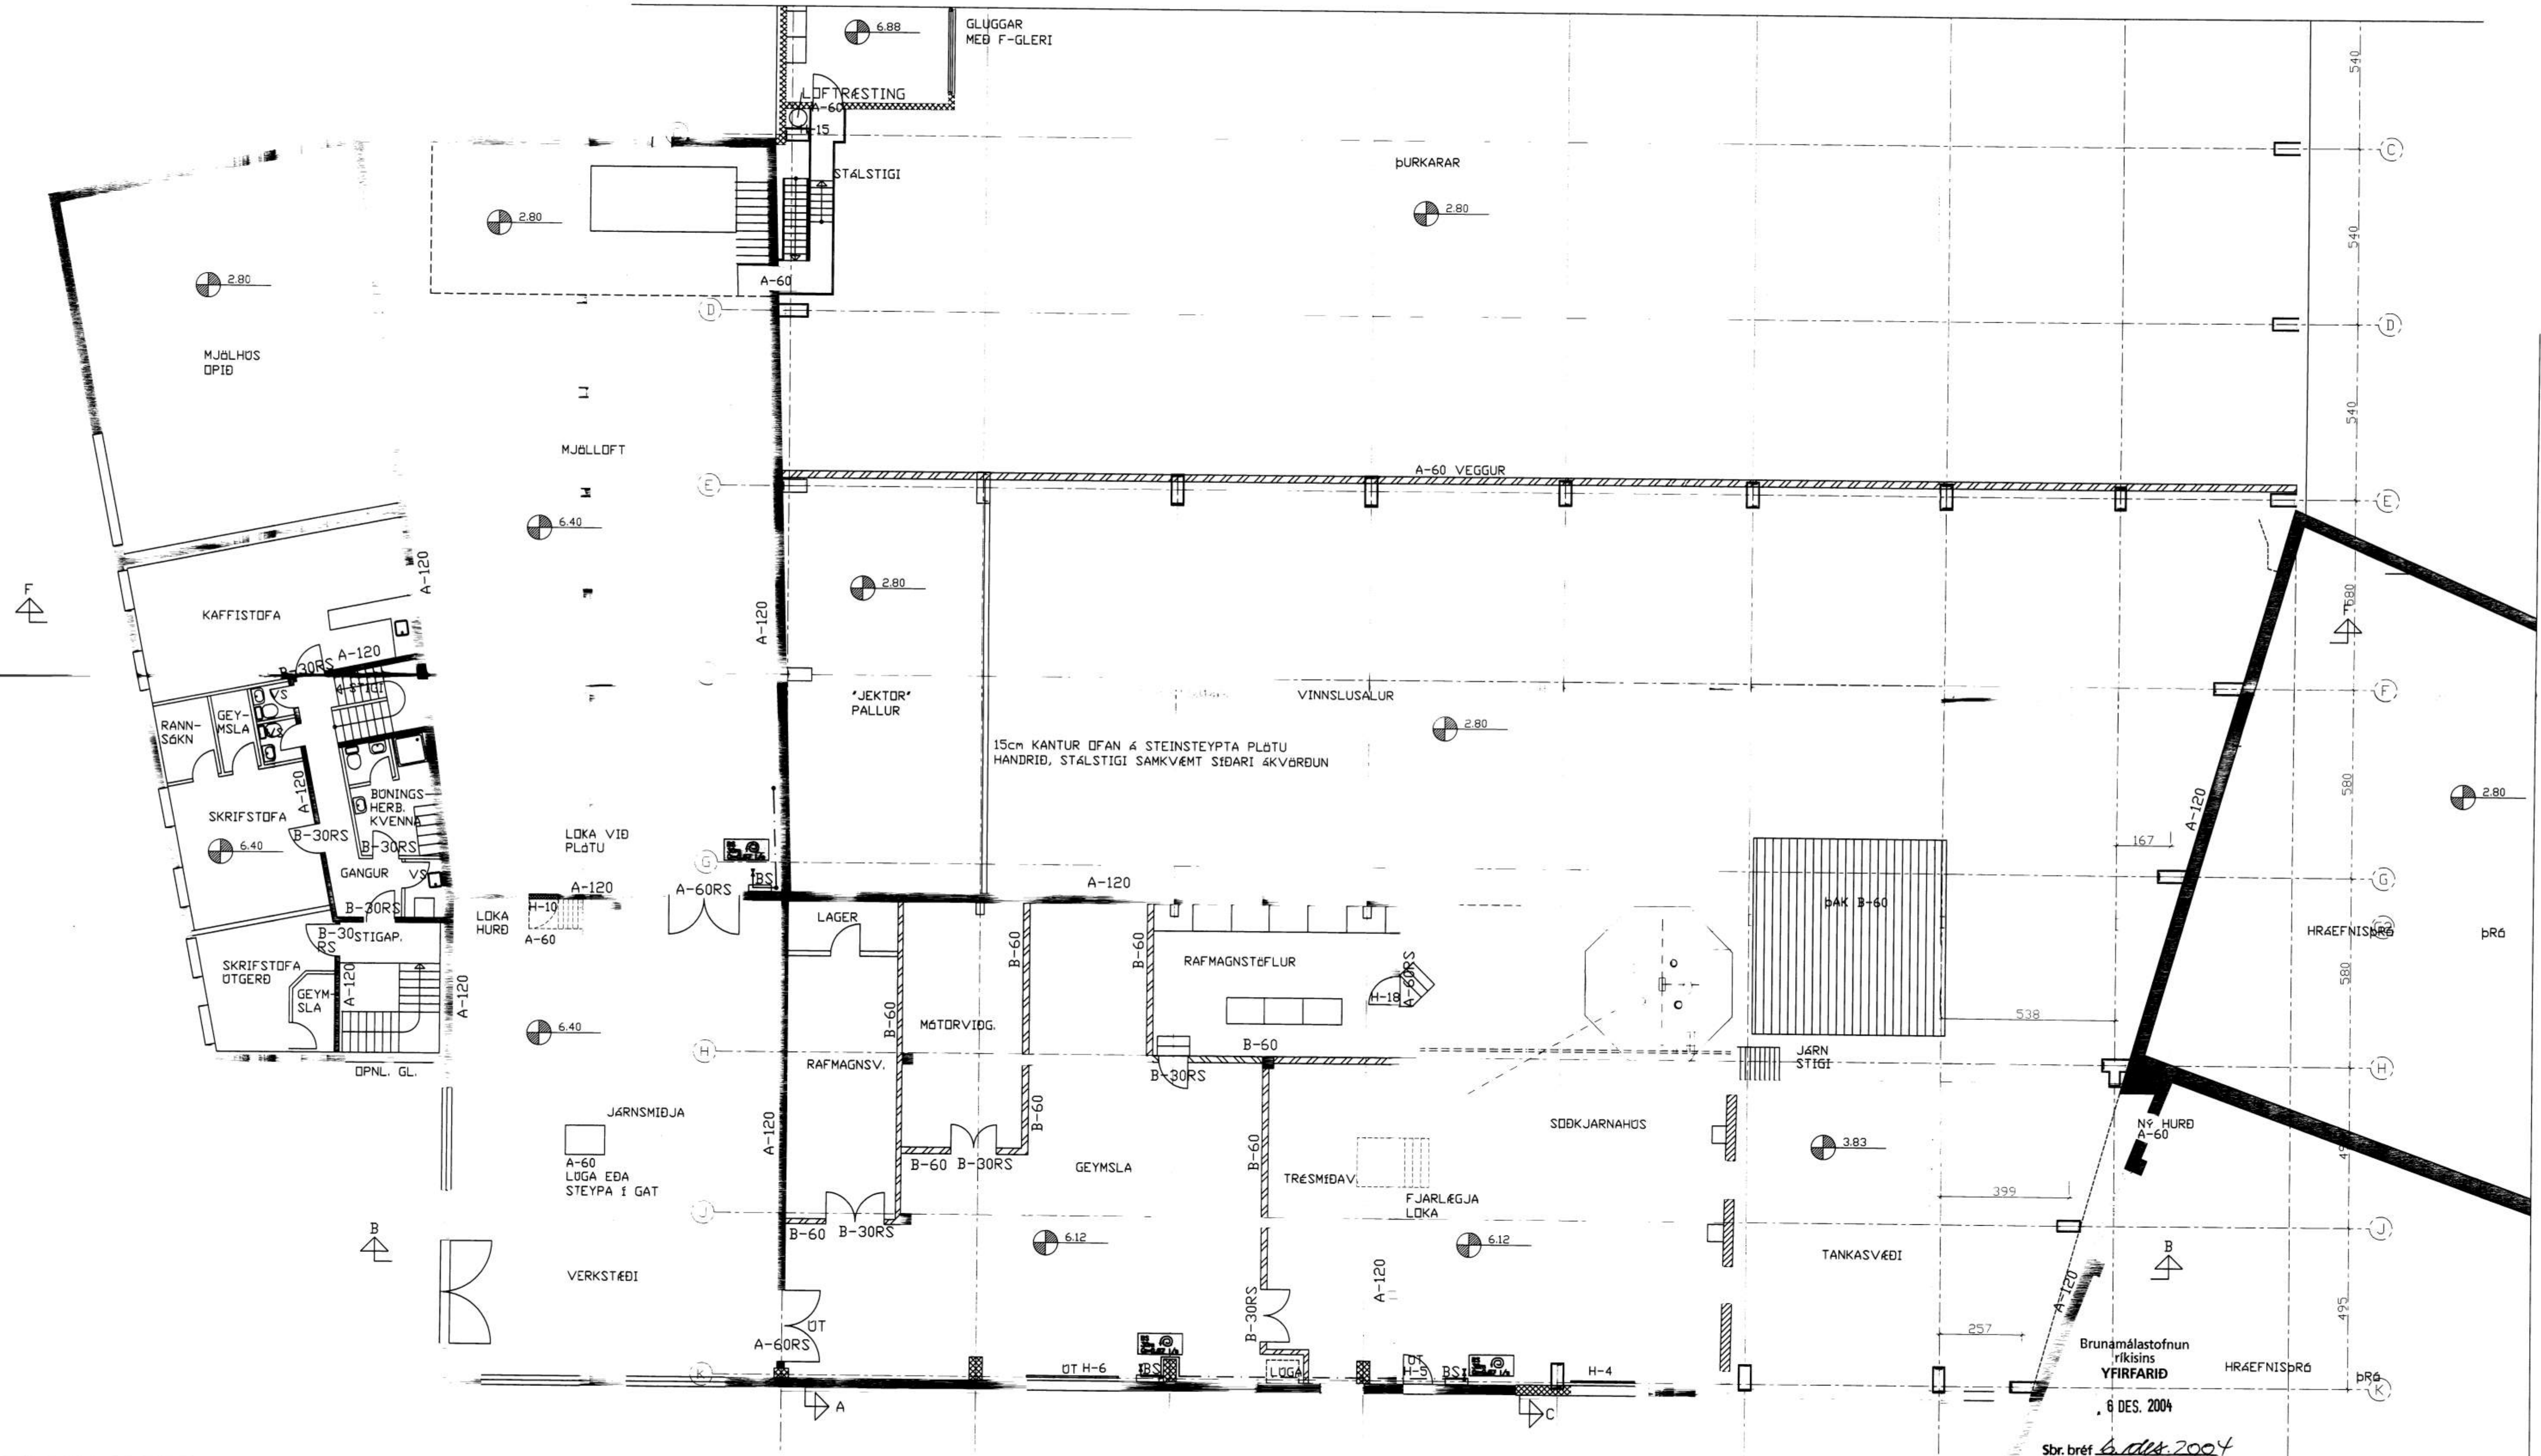

Brunamálastofnun
ríkisins
YFIRFARIÐ
8. DES. 2004
Sbr. bréf 6.11.2004
Baldur Friðriksson

D		H		Dags.	Hannað	Verk.nr	Málkvarði	Teiknistofa PZ ehf Ráðgjafarverkfræðipjónusta  FRV Kirkjuvegi 23 900 Vestmannaeyjum Sími 481-2711 Fax-481-3076 Heimasíða http://www.teiknistofa.is Netfang pz@teiknistofa.is	Verkefni
C		G		Yfirfarið	Teiknað	Teikn.nr	Eyting		Verkefni
B		F		Samþykkt					
A		E		Sigrún Guðjónsdóttir 27-27046-3449					
NR	DAGS.	BREYTING	NR	DAGS.	BREYTING				