


228

SAMÞYKKT AF BYGGINGARFULLTRÖA  
 06 DES. 2004  
*Sigur Svan Þor*  
 BYGGINGARFULLTRÖA VESTMANNAEYJA

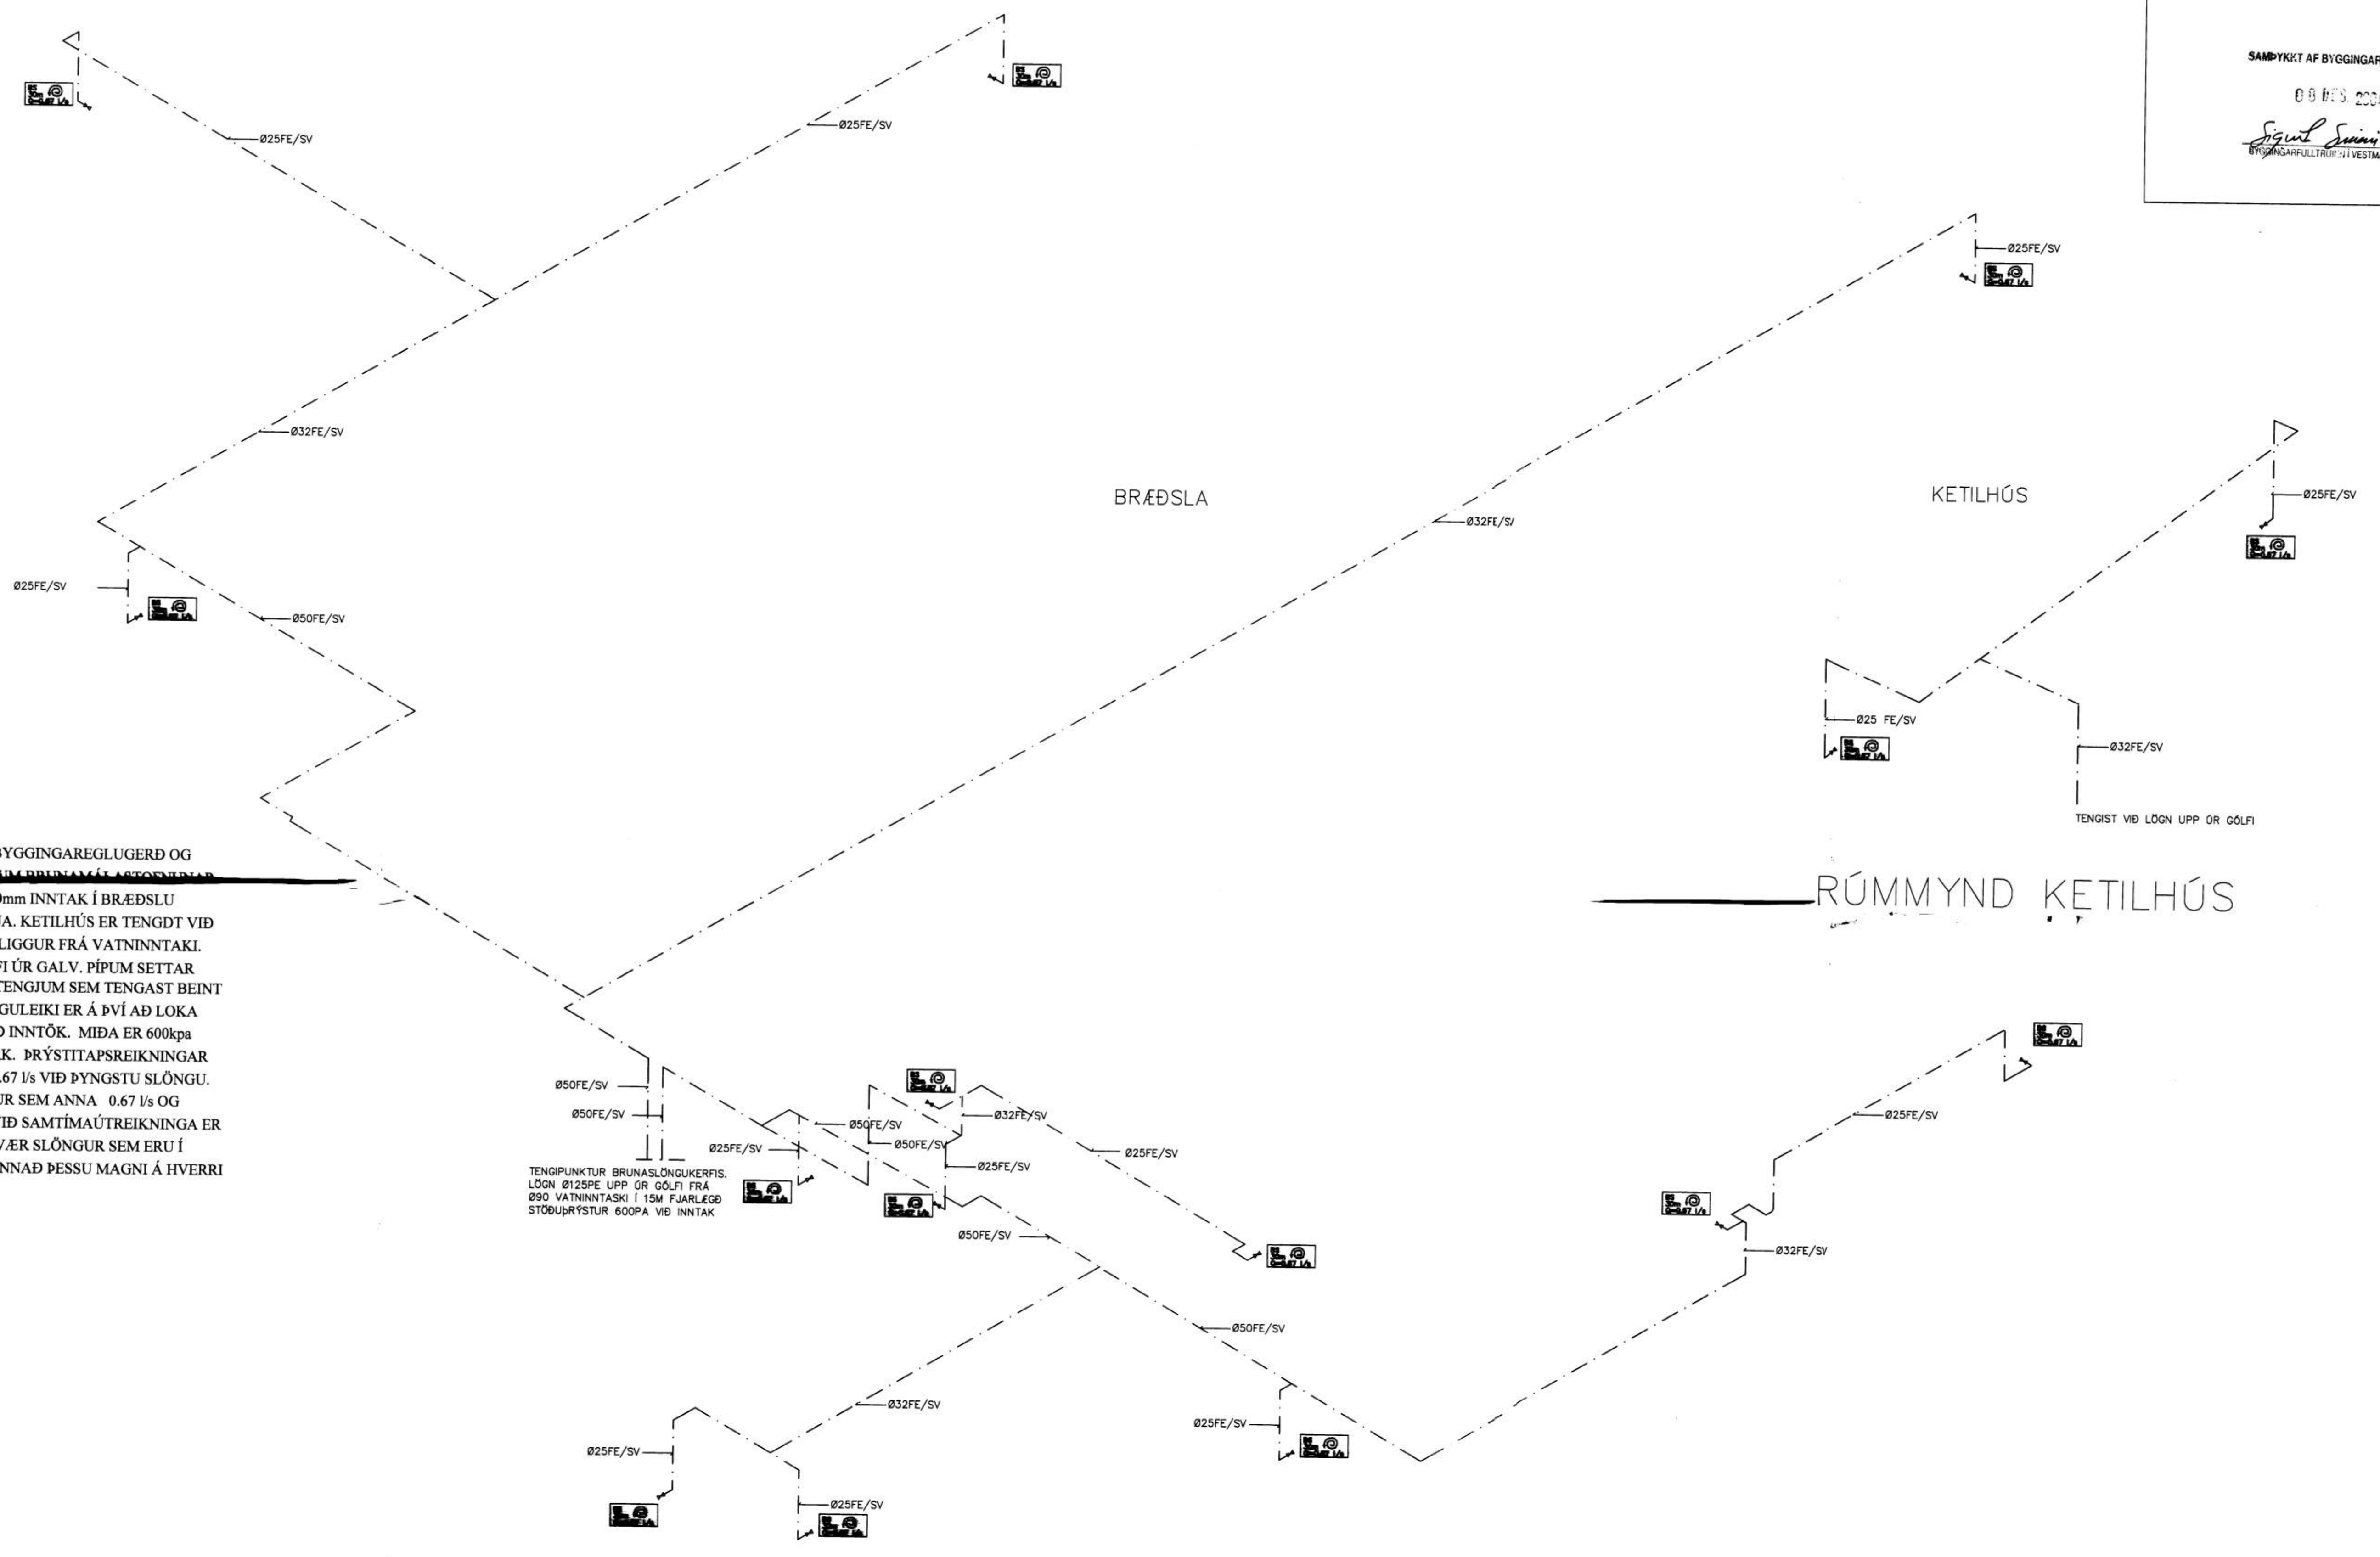

SKÝRINGAR

KERFIÐ ER HANNAÐ SKV BYGGINGAREGLUGERÐ OG  
 REGLUM OG LEIÐBEIÐINGUM BRUNAMÁLSTOFNINNAR.  
 KERFIÐ ER TENGDT VIÐ 90mm INNTAK Í BRÆÐSLU  
 ÍSFÉLAGS VESTMANNAEYJA. KETILHÚS ER TENGDT VIÐ  
 Ø70mm LÖGN Í GÓLFI SEM LIGGUR FRÁ VATNINNTAKI.  
 UM ER AÐ RÆÐA SÉR KERFI ÚR GALV. PÍPUM SETTAR  
 SAMAN MEÐ SNITTUÐUM TENGJUM SEM TENGAST BEINT  
 VIÐ INNTAK ÁN LOKA. MÓGULEIKI ER Á ÞVÍ AÐ LOKA  
 FYRIR AÐRAR NOTKUN VIÐ INNTÖK. MIÐA ER 600kpa  
 STÖÐURÝSTING VIÐ INNAK. ÞRÝSTITAPSREIKNINGAR  
 SÝNA AÐ KERFIÐ ANNAR 0.67 l/s VIÐ ÞYNGSTU SLÖNGU.  
 MIÐAÐ ER VIÐ 3/8" SLÖNGUR SEM ANNA 0.67 l/s OG  
 KASTLENGD ER a.m.k. 9m. VIÐ SAMTÍMAÚTREIKNINGA ER  
 GERT RÁÐ FYRIR ÞVÍ AÐ TV.ER SLÖNGUR SEM ERU Í  
 NOTKUN SAMTÍMIS GETI ANNAÐ ÞESSU MAGNI Á HVERRI  
 GREIN FYRIR SIG.

TENGPUNKTUR BRUNASLÖNGUKERFIS.  
 LÖGN Ø125PE UPP ÚR GÓLFI FRÁ  
 Ø90 VATNINNTASKI Í 15M FJARLEGD  
 STÖÐURÝSTUR 600PA VIÐ INNTAK

Ø28FE-316/SV  
 TENGIST VIÐ VATNINNTAKT  
 Ø90mm STÖÐURÝSTUR 600PA

RÚMMYND BRÆÐLSA

RÚMMYND KETILHÚS

Brunamálastofnun  
 ríkisins  
 YFIRFARIÐ  
 6 DES. 2004

Sbr. bréf 6 des 2004  
 Baldur Friðriksson

D			H			Dags.	Hannað	Verk.nr	Mælikvarði	<b>Teiknistofa PZ ehf</b> Ráðgjafarverkfræðipjónusta  Kirkjuvegi 23 900 Vestmannaeyjum Sími 481-2711 Fax-481-3076 Heimasíða http://www.teiknistofa.is Netfang pz@teiknistofa.is	Verkhelti
C			G			Yfirfarið	Teiknað	Teikn.n°	Breyting		Verkefni
B			F			Samþykkt					
A			E								
NR	DAGS.	BREYTING	NR	DAGS.	BREYTING						