




NORÐURHLID

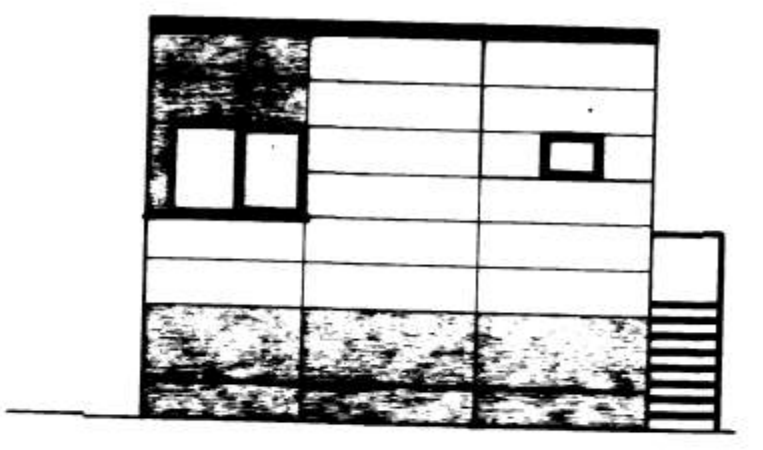

VESTURHLID

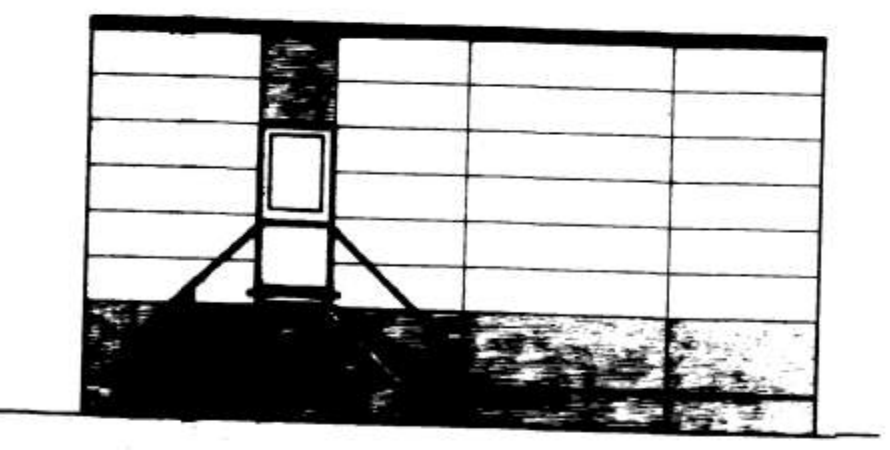

SUDURHLID

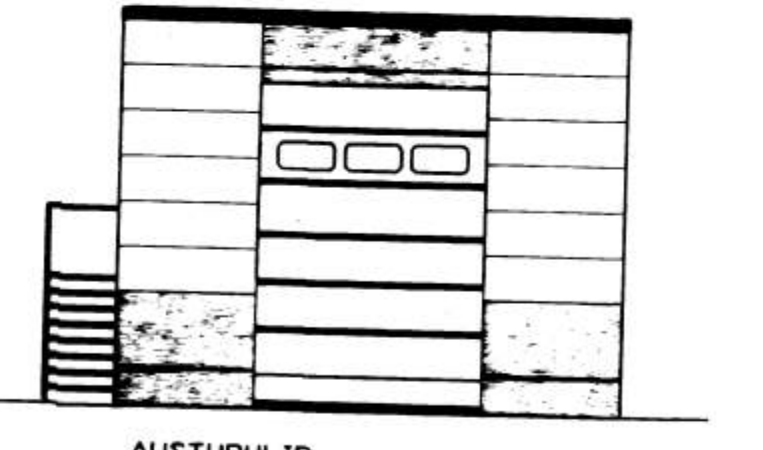

AUSTURHLID

SKÝRINGAR:

- VEGGIR EI-60 EKKI BERANDI
- VEGGIR REI-60 BERANDI
- NEYÐAROTGANGUR

- BRUNSLANGA
- BJÖRGUNAROP
- ECS-30 GLERHURD MEÐ ELDVARNARGLERI
- EICS-60 BRUNAHURD MEÐ 60 MIN BRUNAPOLI
- EICS-30 BRUNAHURD MEÐ 30MIN BRUNAPOLI
- EI-60 BRUNAVEGGUR EKKI BERANDI MEÐ 60MIN BRUNAPOLI
- REI-60 BRUNAVEGGUR BERANDI MEÐ 60MIN BRUNAPOLI

TÆKI

- 1 GLUSSASTÖÐ 120X220
- 2 GLUSSASTÖÐ 150X200
- 3 GLUSSASTÖÐ 100X100
- 4 BLÖÐVATNSDELUR 120X200
- 5 VAKUM KÖTUR 160X300
- 6 VAKUM DÆLA 100X150
- 7 LÝSISDÆLA 50X100

STÆRDIR

STADSETNING	NETTÓ m <sup>2</sup>	BRÖTTÓ m <sup>2</sup>	NETTÓ m <sup>3</sup>	BRÖTTÓ m <sup>3</sup>
KJALLARI	55.5	61.8	740.4	932.3
1 HÆÐ	54.0	61.8	612.6	786.2
SAMTALS	109.5	123.6	2243.0	2784.9

BYGGINGARLÝSING

SKIPTING HOS 1 BRUNSAMSTÆÐUR  
HOSINU ER SKIPT Í TVÖ BRUNAHÖLF  
BRUNAHÖLF 1: STJÖRNHERBERGI, GANGUR OG SALERNI  
BRUNAHÖLF 2: DÆLURÝMI KJALLARA OG GLUSSASTÖÐVAR 1 HÆÐ

FYLING  
MALARPÖÐI 4 SANDFYLLINGU  
SOKKLAR  
STEYPTIR 200m OG JÄRN BENTIR


ÖTVEGGIR  
ÖTVEGGIR ERU 200mm JÄRN BENT STEINSTEYPA. EINANGRÄÐIR AÐ UTAN MEÐ 100mm ÞÉTTULL. ALLEKTUR BOLTADAR VIÐ STEINVEGG. LEKTUR KLÆDDAR MEÐ 2mm ALI.

PLÖTUR  
PLATA 1 Í KJALLARA 150mm JÄRN BENT STEINSTEYPA  
PLATA 1 HÆÐ 200mm JÄRN BENT STEINSTEYPA AÐ HLUTA OG STALBITAR MEÐ RISTAGÖLFÍ.


ÞAK  
ÞAKPLATA 200mm JÄRN BENT STEINSTEYPA  
RAKAVARNARLAG OFAN Á PLÖTU, ÞÁ STEINULL OG ÞAKDOKUR.

INNVEGGIR, HURDIR OG KLÆDNINGAR  
HLAÐIN 150mm VEGGUR 4 MILLI STJÖRNHERBERGIS OG TÆKJARÝMI MEÐ TVEIMUR EI30 GLUGGUM  
AÐRIR VEGGIR 100mm HLAÐNIR VEGGIR. GÖLF Í STJÖRNHERBERGI OG SALERNI MEÐ MEÐ DOK EÐA FLÍSUM. GÖLF OG VEGGIR Í TÆKJARÝMI MEÐ EPOXIEFNUM


LOFTRÆSTING  
ÖTSOGBLÆSRI Í TÆKJARÝMI ÖNNUR LOFTRÆSTING UM GLUGGA OG HURDIR

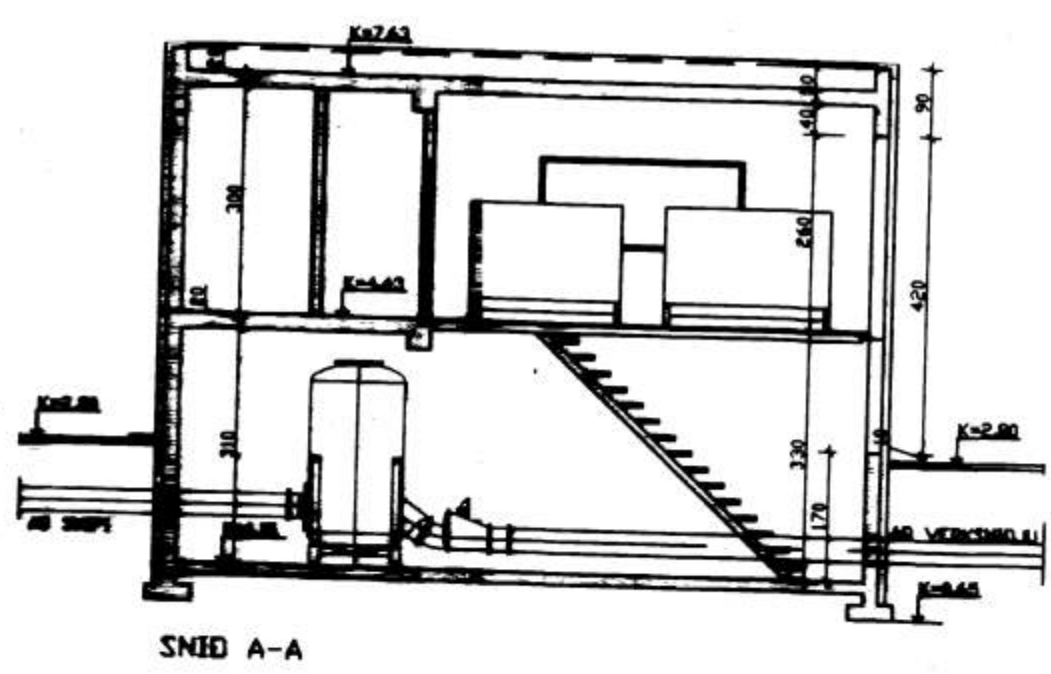


SNID A-A

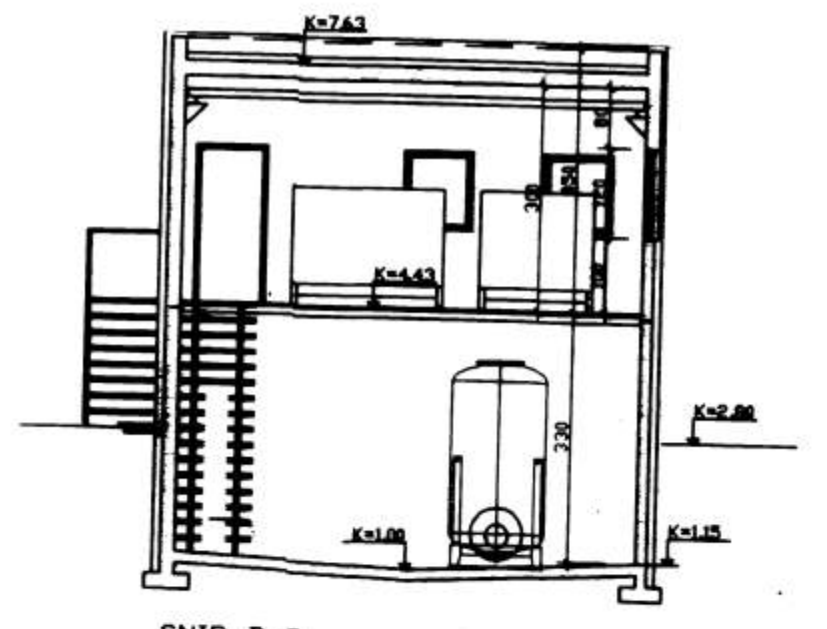


SNID B-B

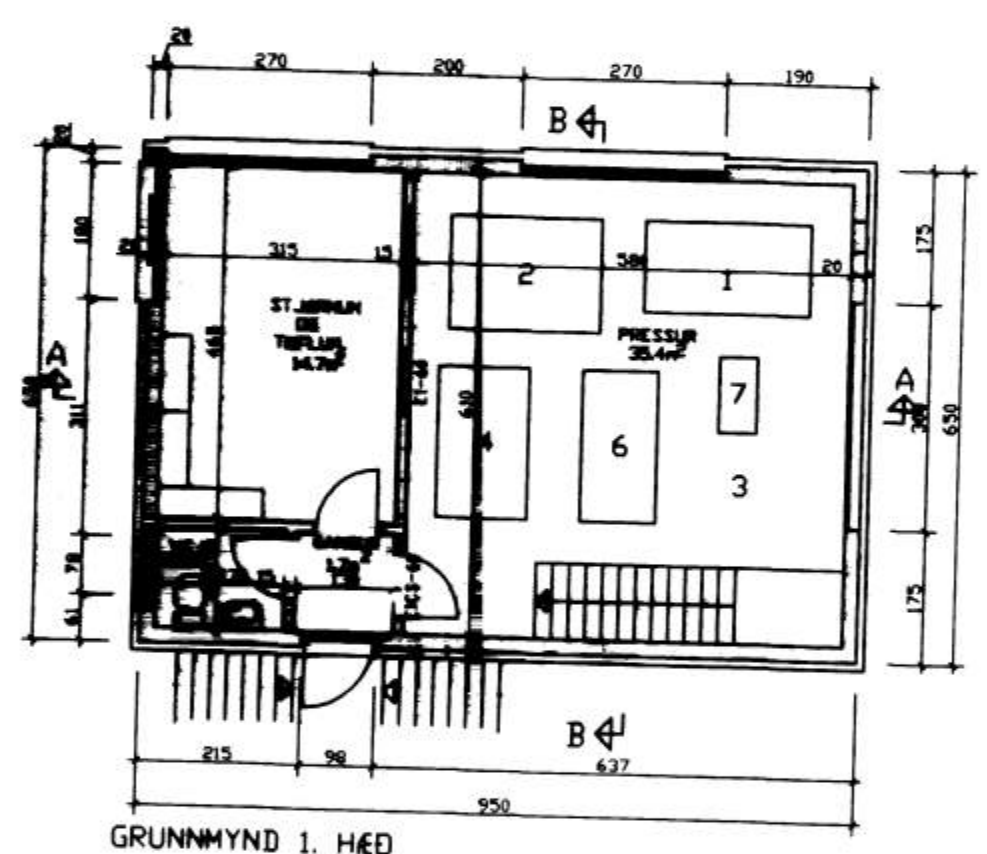

GRUNNMYND 1. HÆÐ

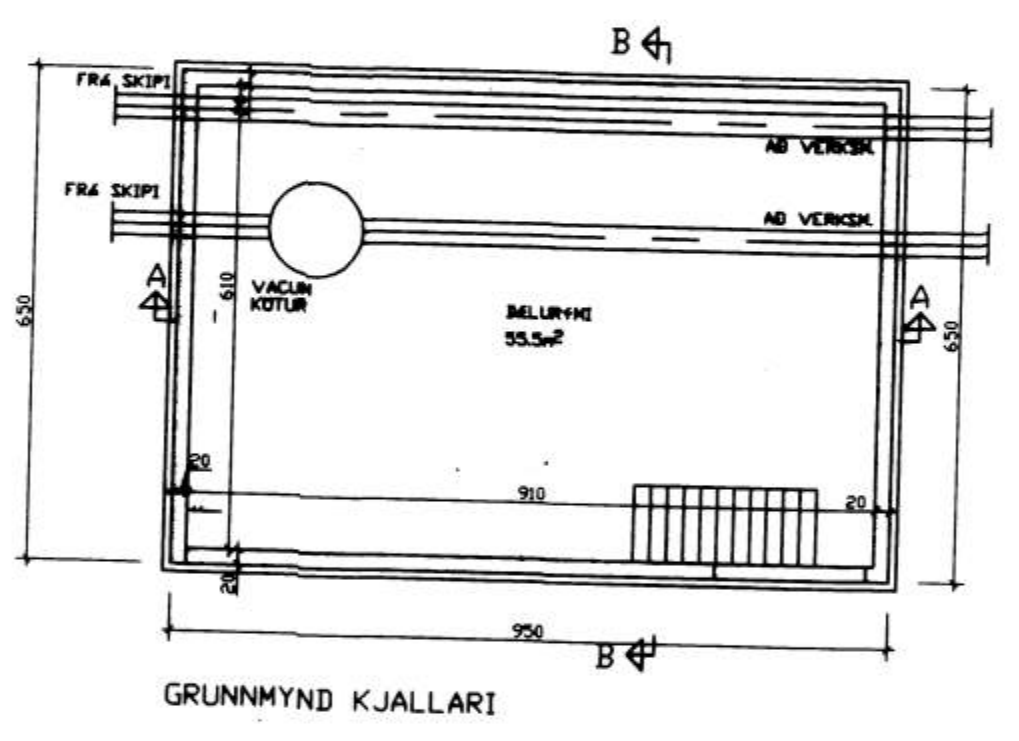

GRUNNMYND KJALLARI

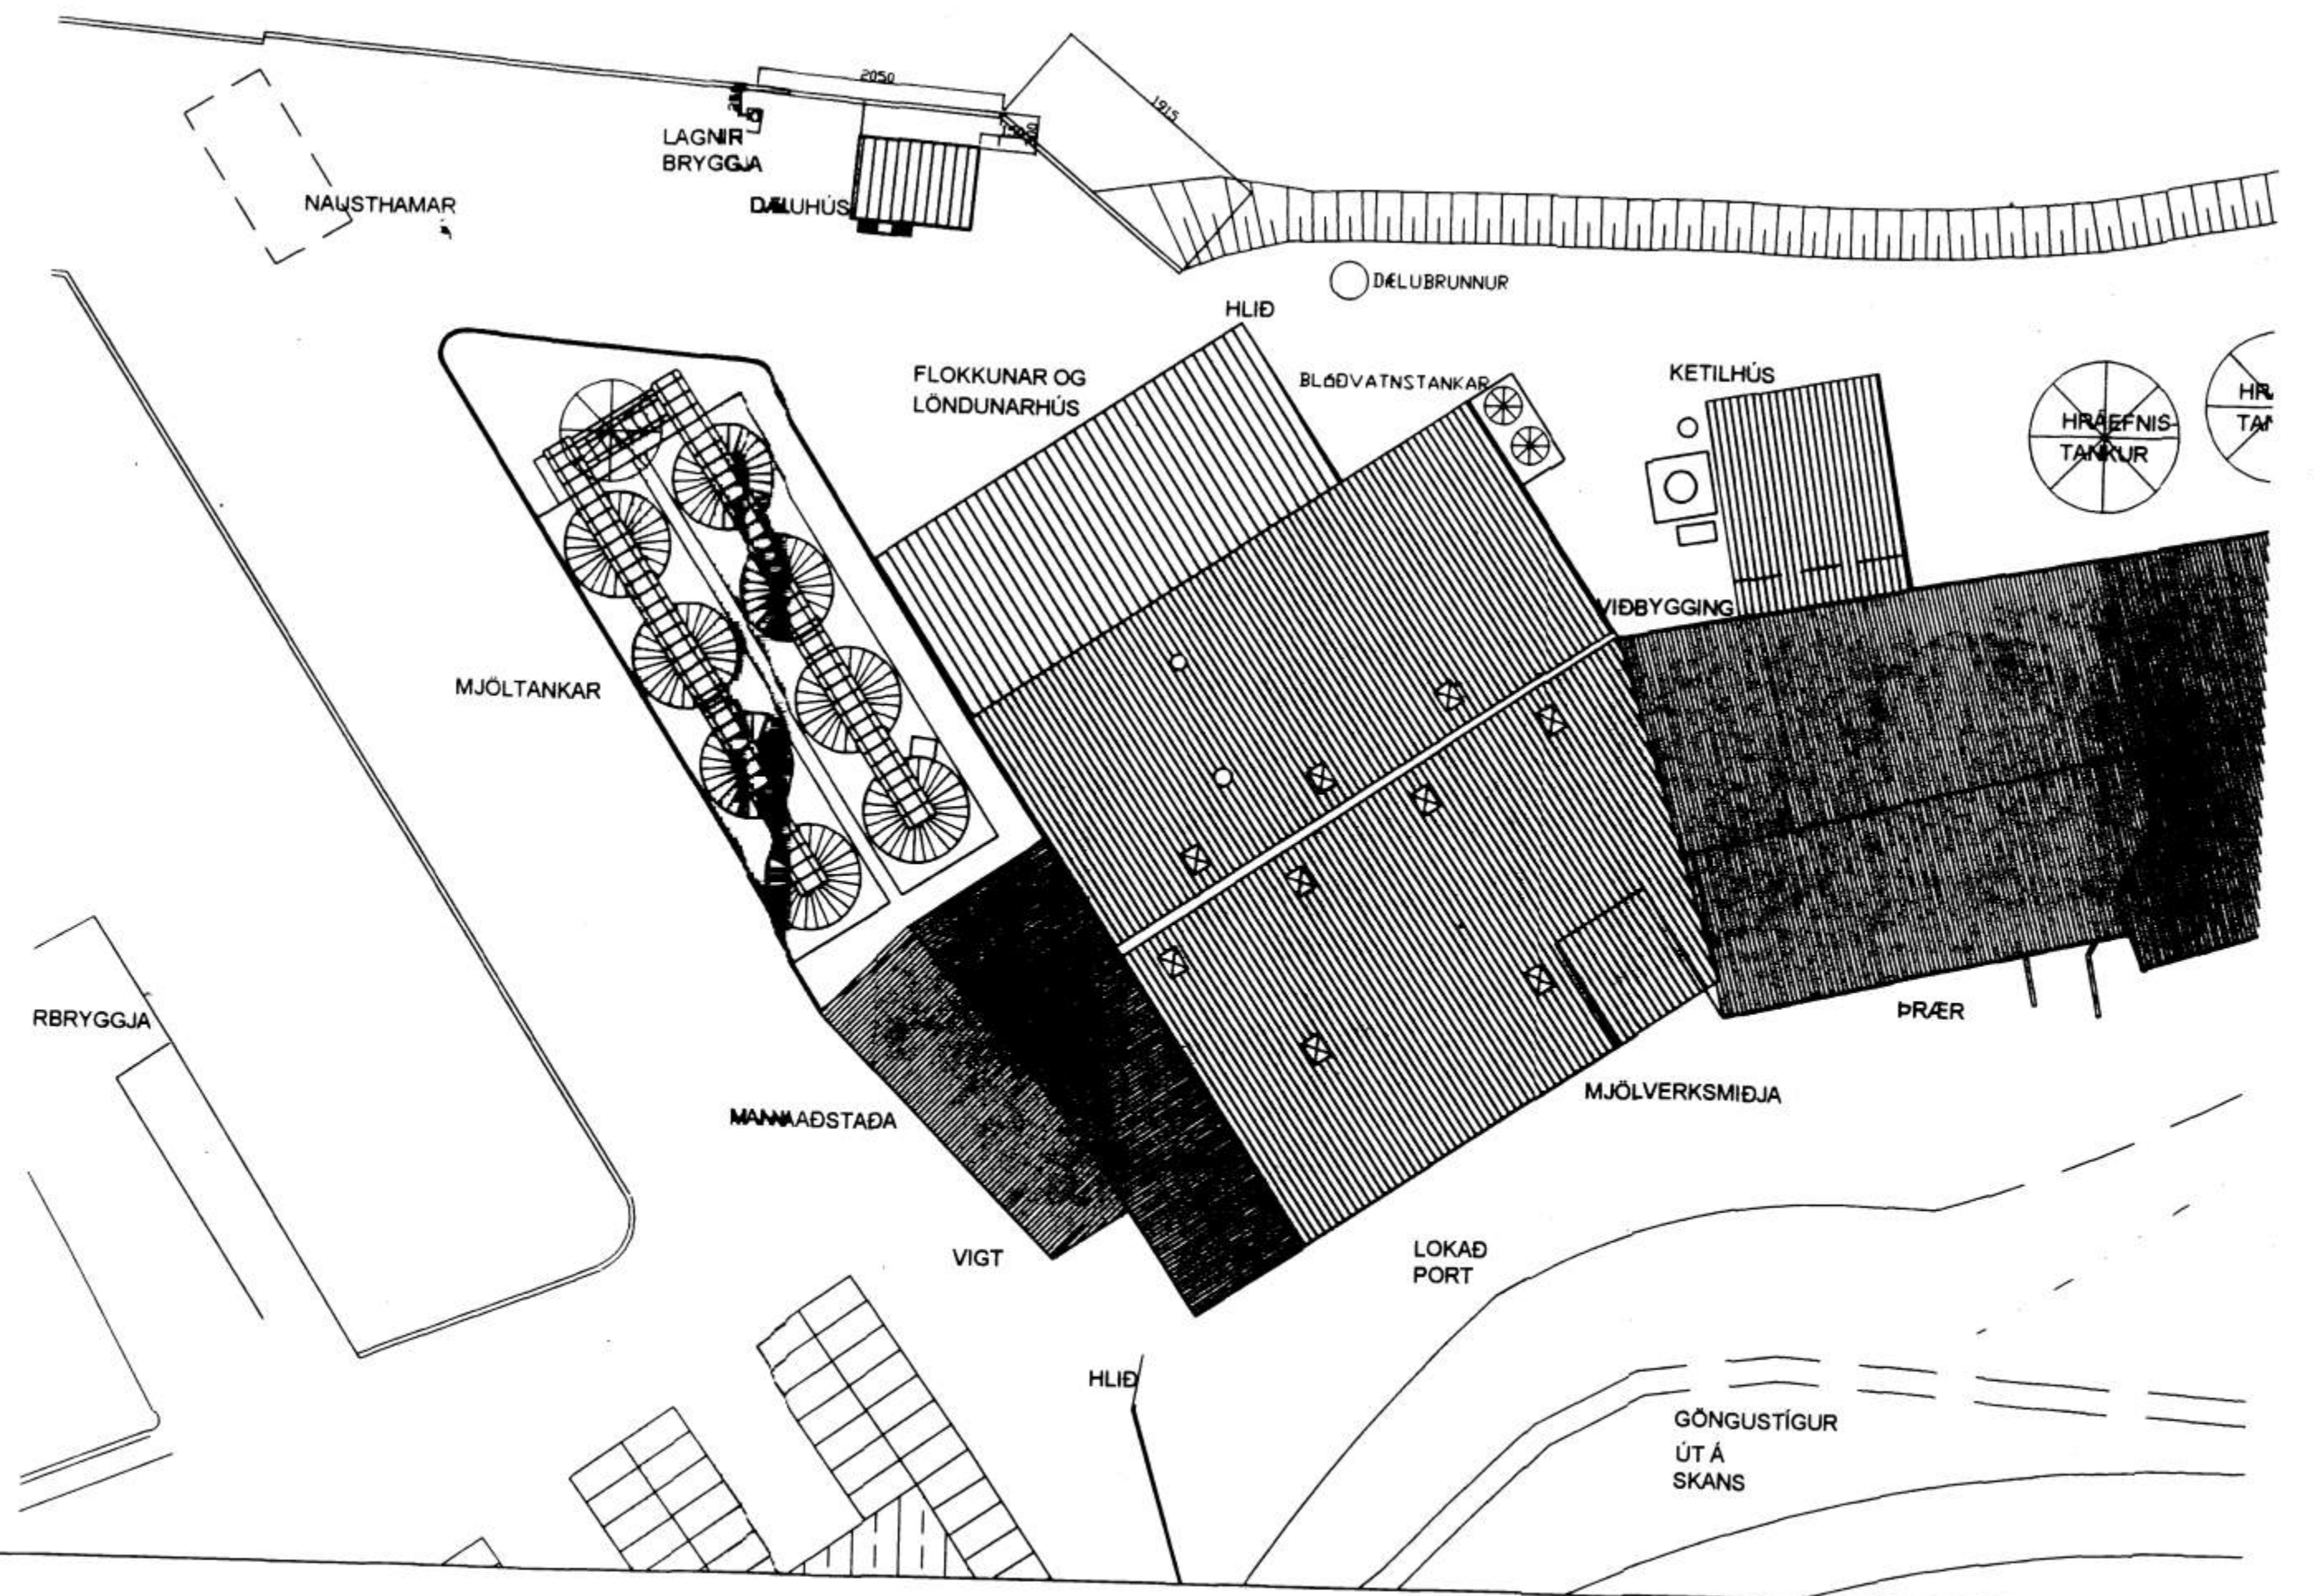

breyting A: KÖTAR Á TEIKNINGU		verkheiti ÍS FELAG VESTMANNAEYJUM		TEIKNISTOFA PZ EHF	
breyting A24.06.01	breyting C	verkefni DÆLUHÖS		RÁÐGJAF AVERKFRÆÐIÞJÓNUSTA F.R.V.	
breyting B	breyting D	BYGGINGARNEFNDARTEIKNINGAR		KIRKJUVEGI 23 900 VESTMANNAEYJUM.	
mælikv. 1:100	1:500	teikn. BB		SÍMI 481-2711, -2239 TELEFAX 481-3076	
				verk nr.9942	
				dags. FEB-00	
				teikn. nr001	
				breyting A	