




SUÐURHLÍÐ

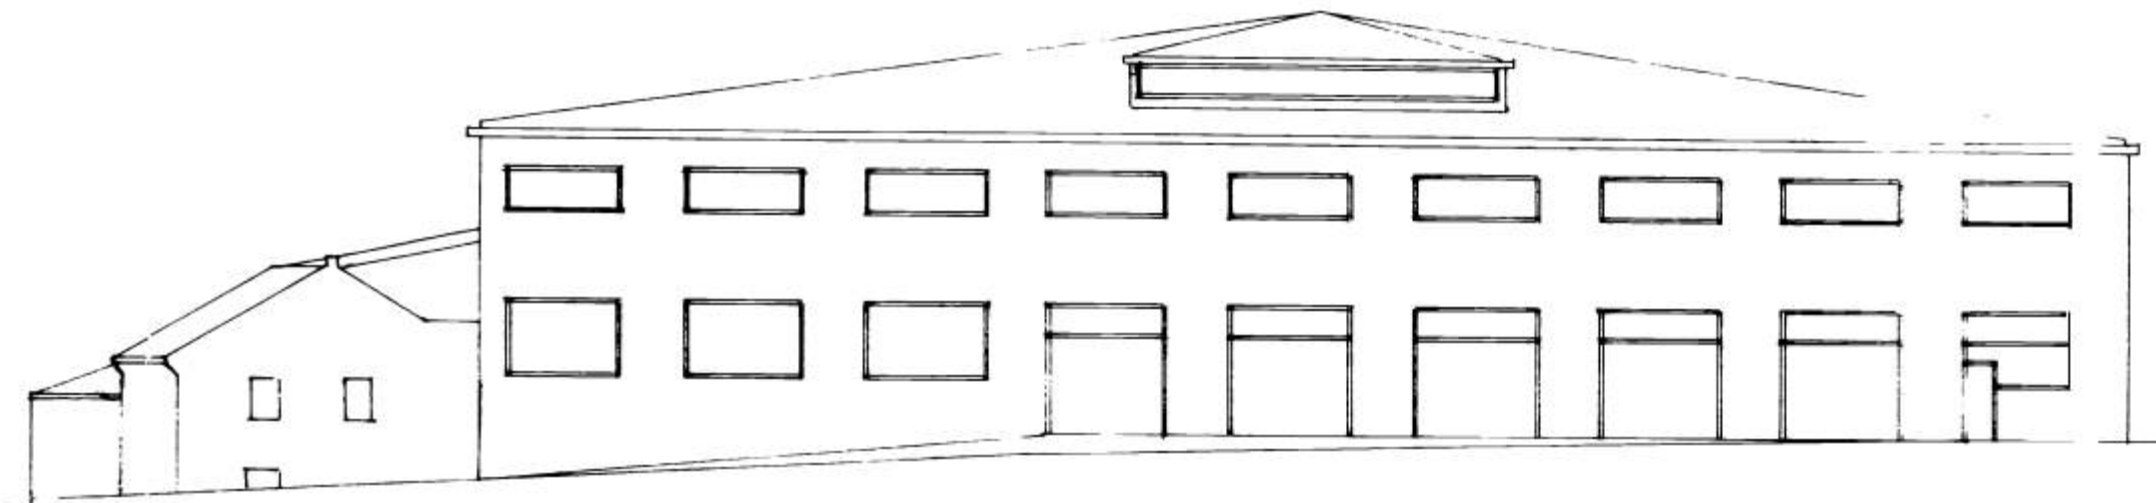



SUÐURHLÍÐ HRAÐFRYSTISTÓÐUR VESTMANNÆVA.

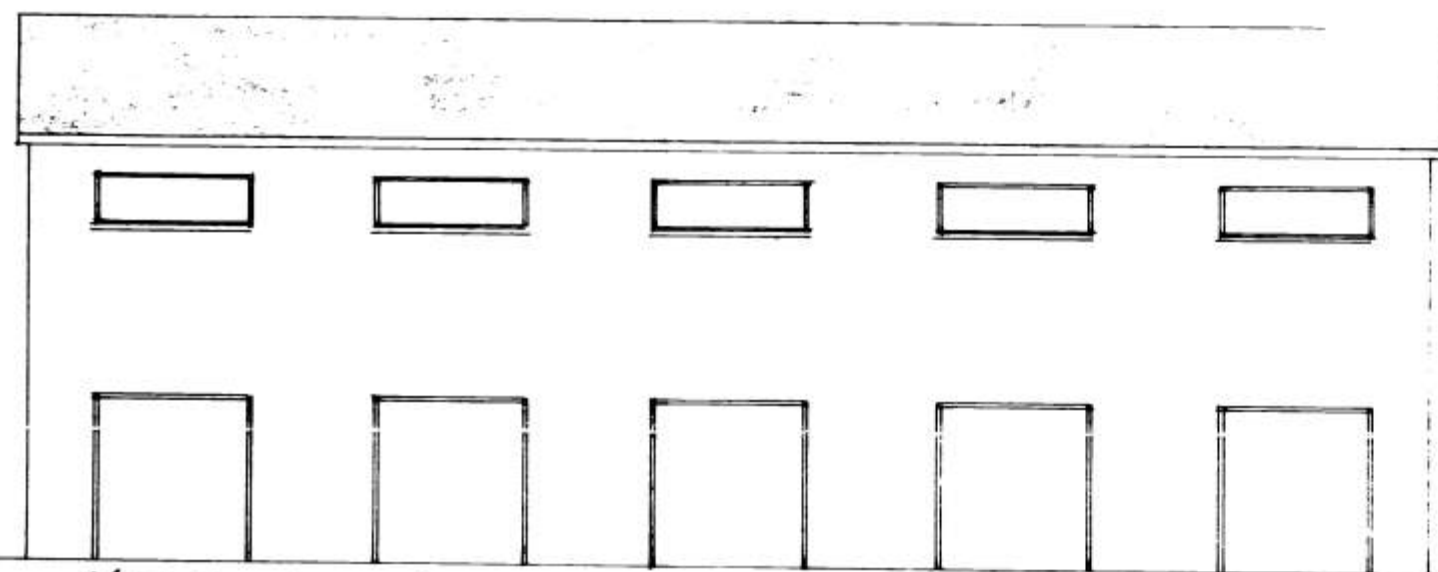


NORÐURHLÍÐ

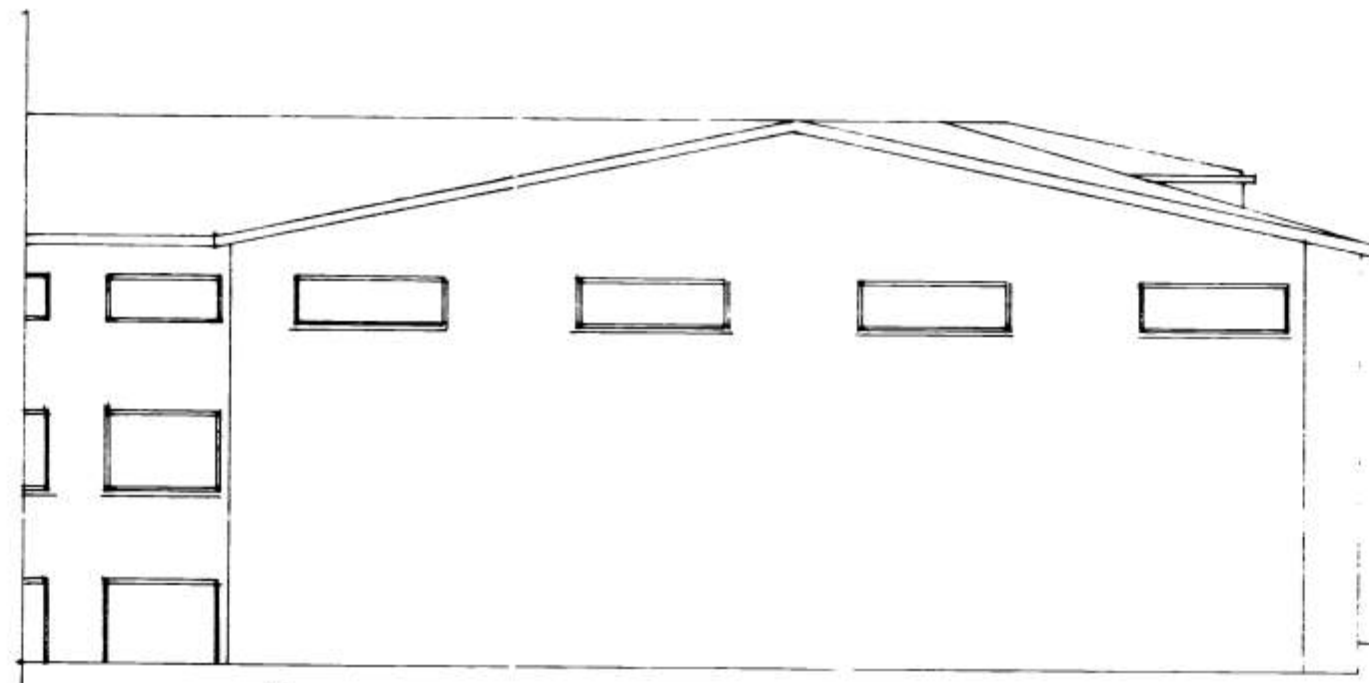

VESTURHLÍÐ

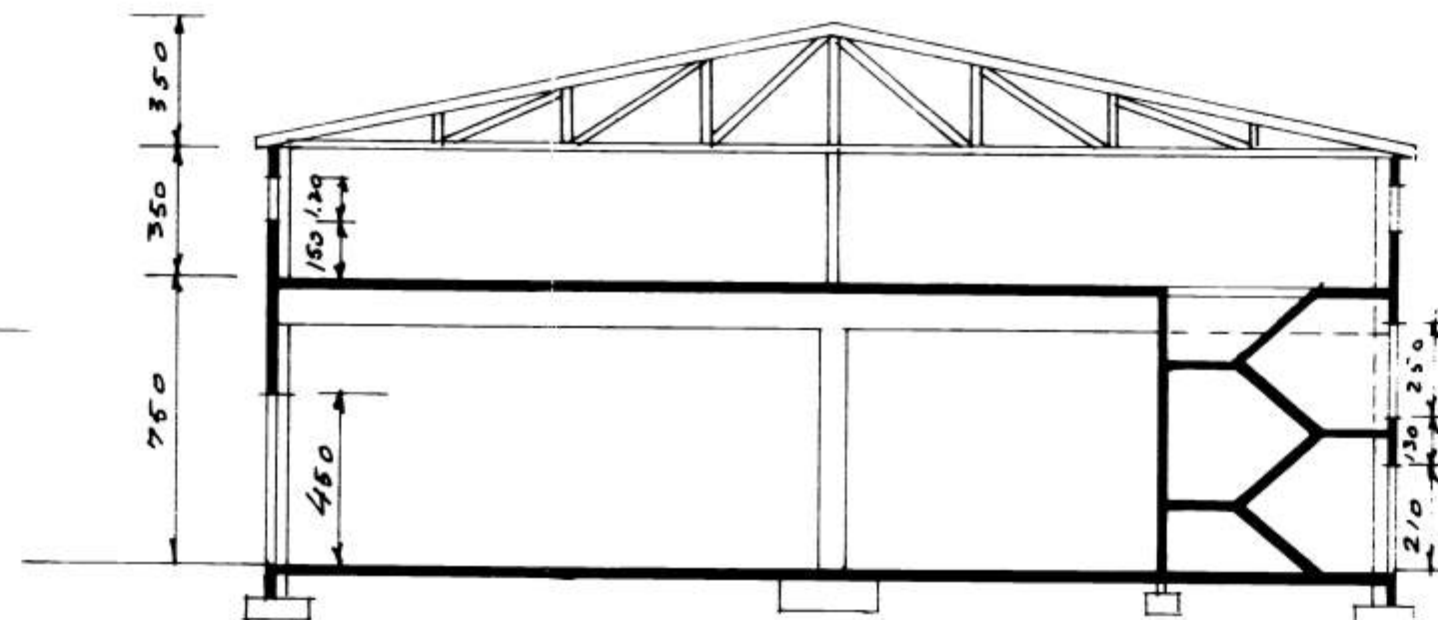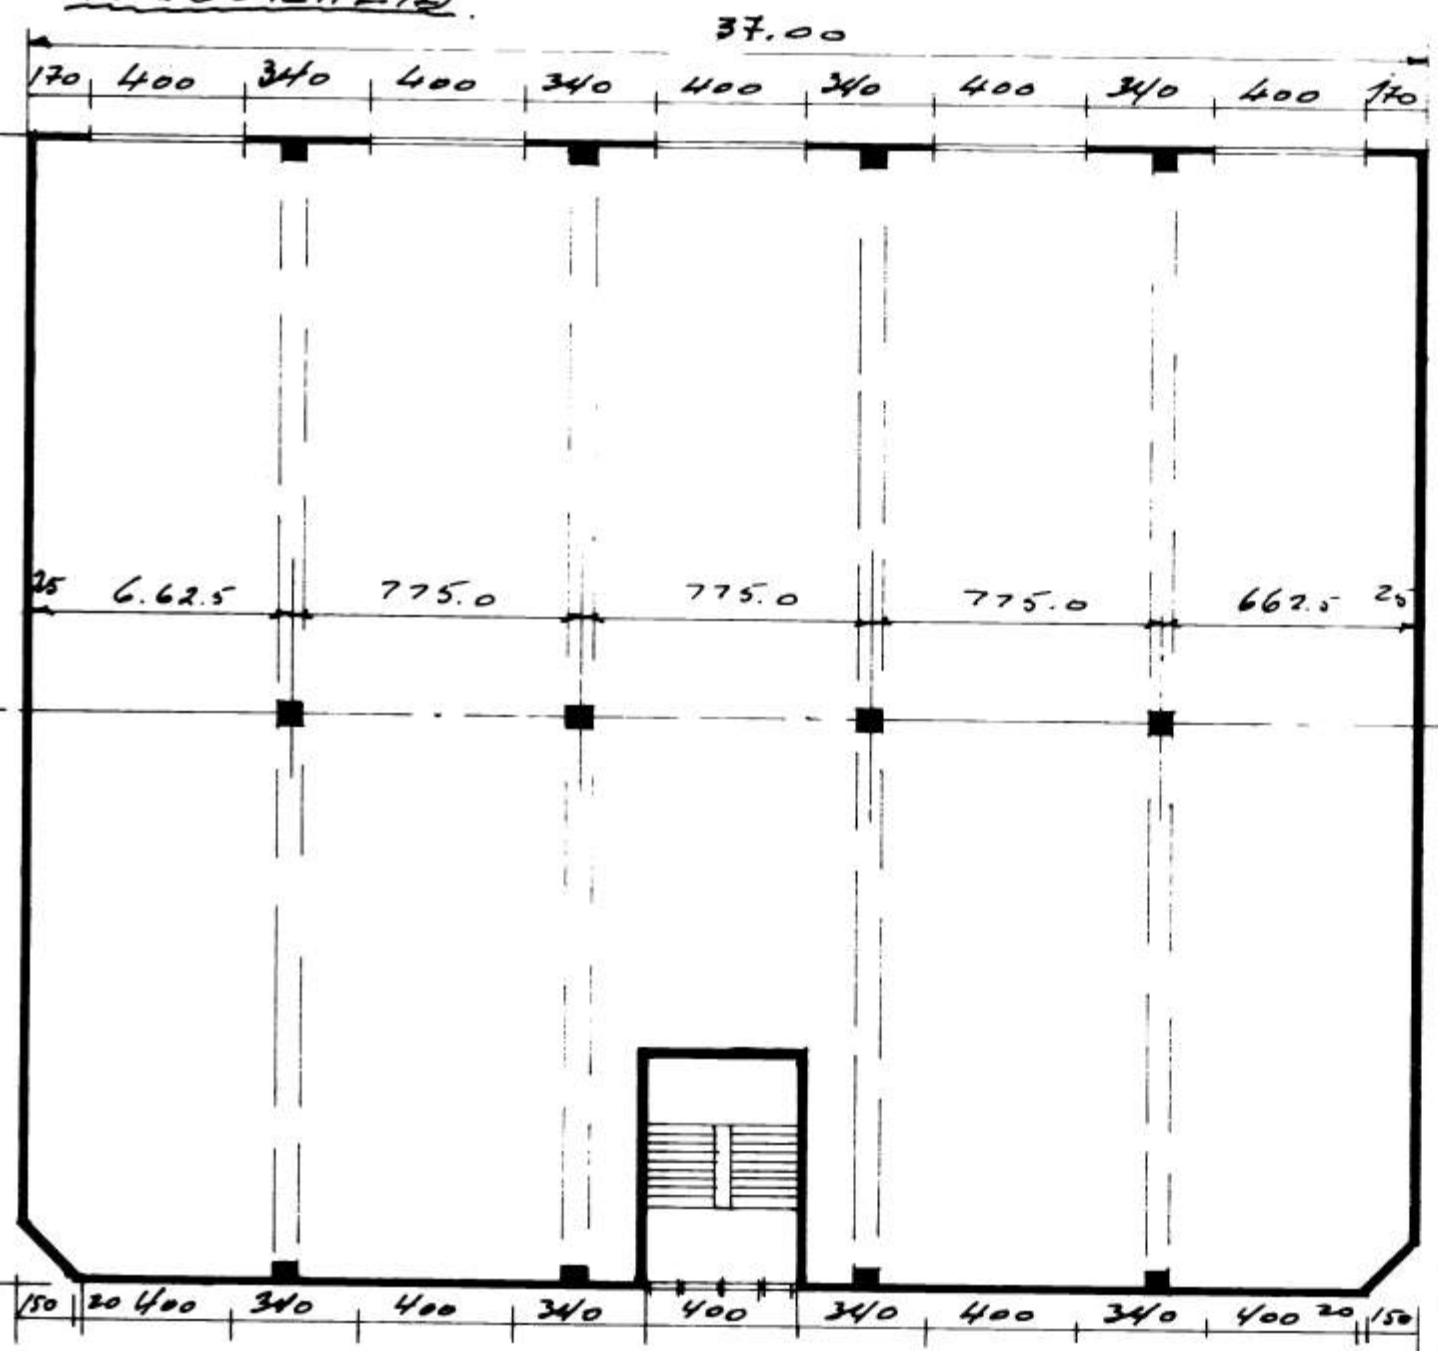

HESTÖÐUMVIND: 1:1000

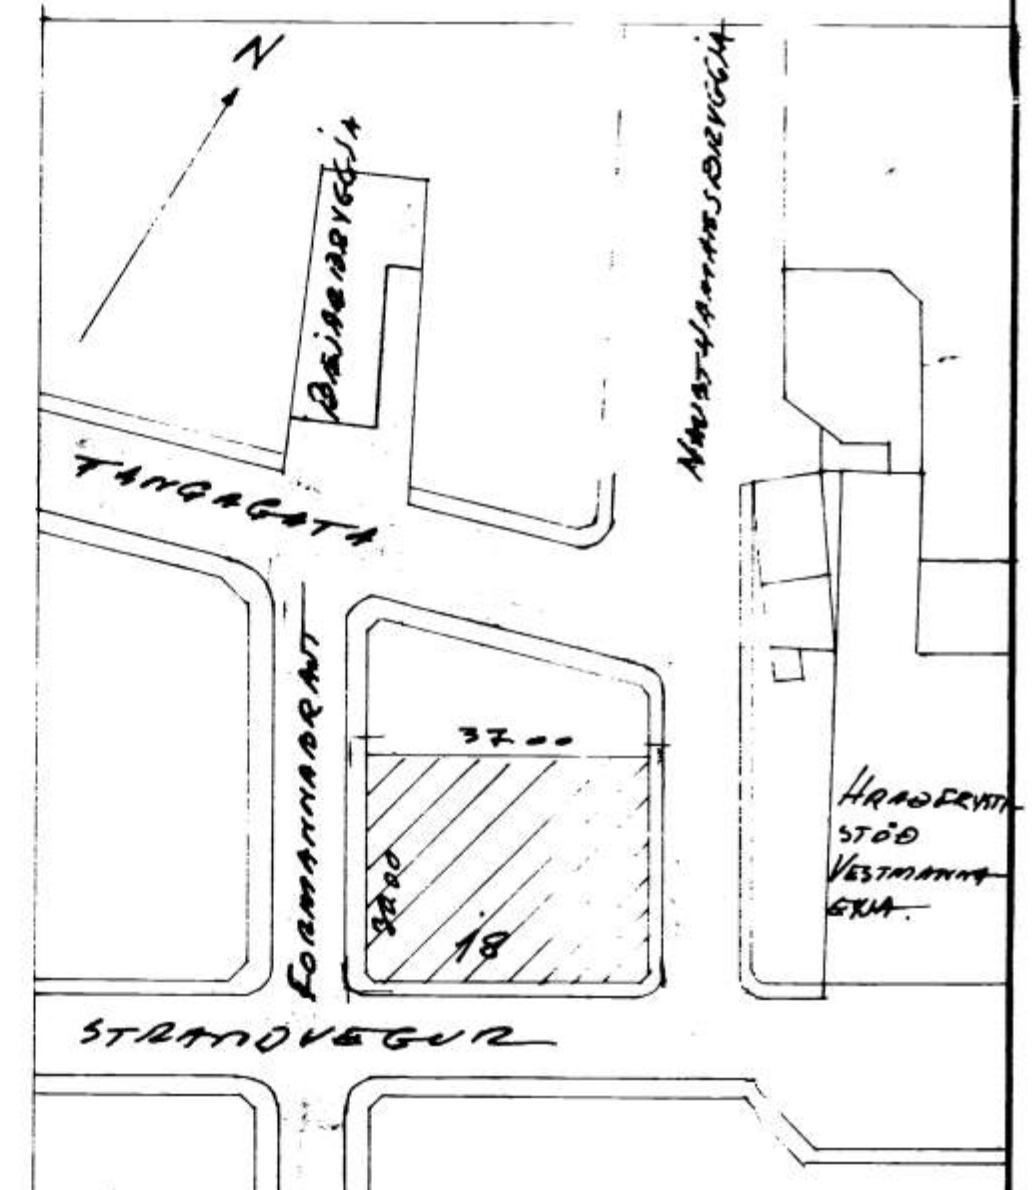

HRAÐFRYSTISTÓÐUR VESTMANNÆVA.	
STRANDVEGUR 18	DAGS. 4/10 1970
GEYMSLUHÚS O.F.U.	MEV. 1:200 1:1000
GEYMSLUFLÖTUR: 1110 M ²	Olafur Gunnarsson
RÚMSTAK : 14.152,5 M ³	- 01
'OLAFUR GUNNARSSON VERKLEIÐINGUR	