



ÍSFELOG VESTMANNAREYJA "F


1:100

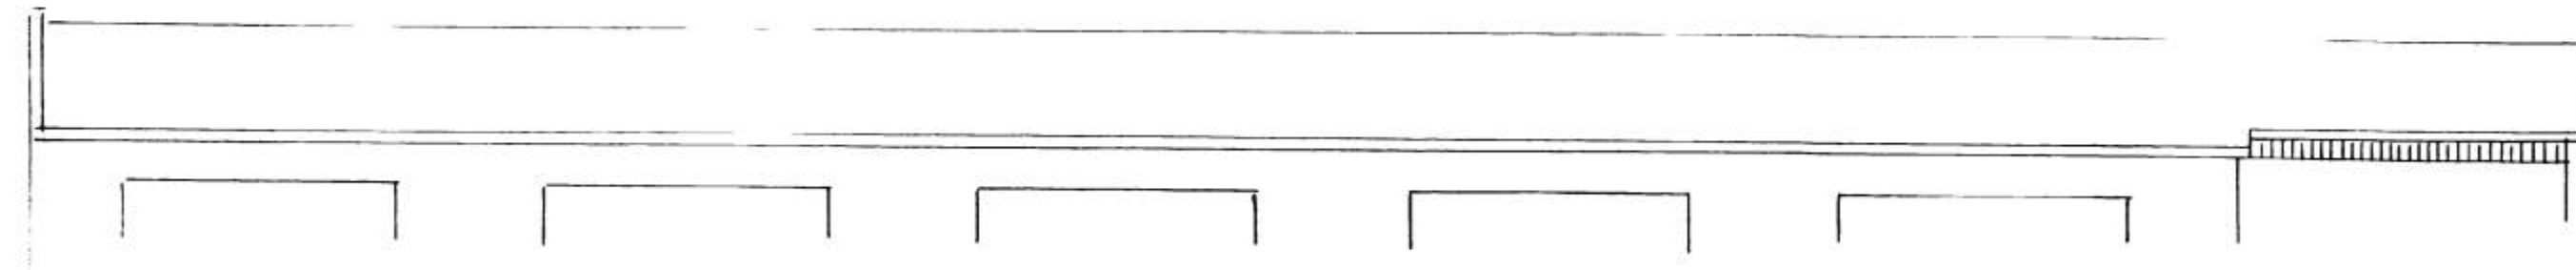


VESTUR

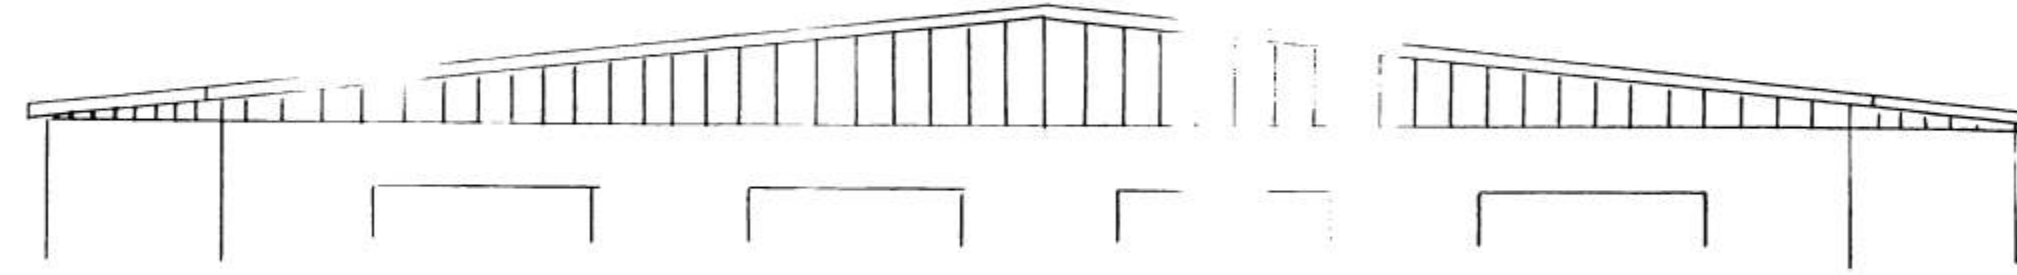


SUDUR

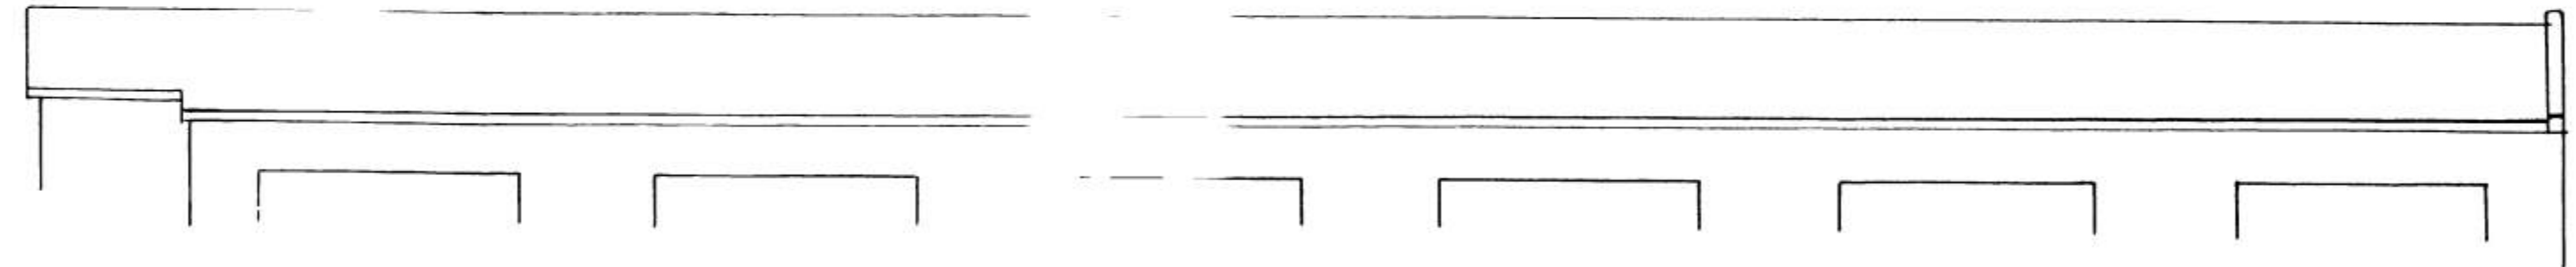


AUSTUR

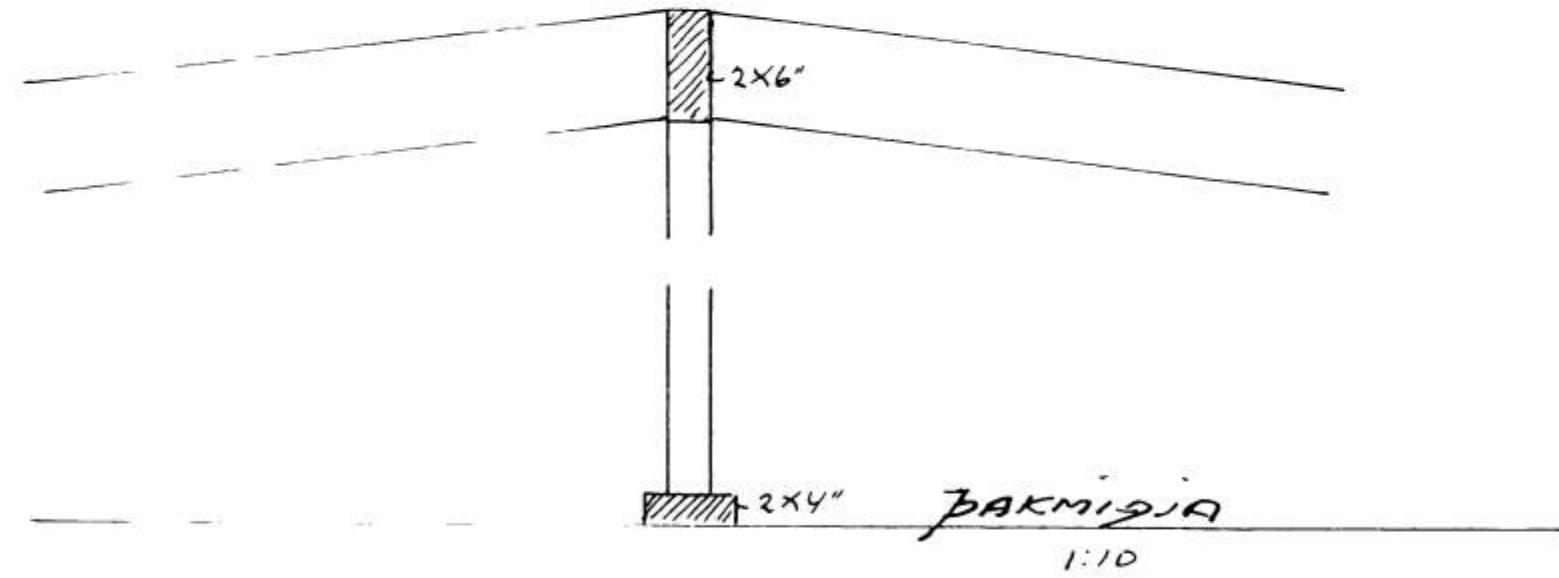


ÞAKMIDJA  
1:10

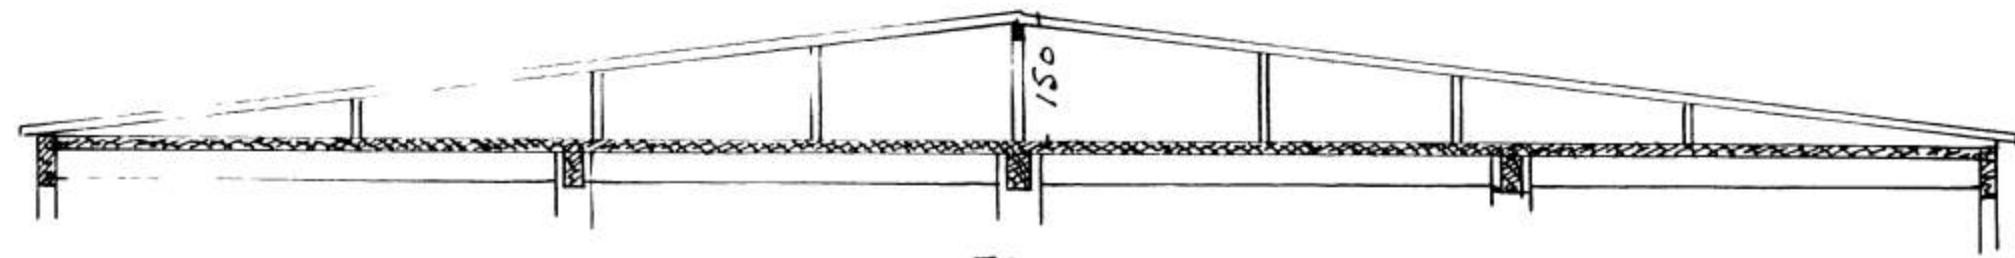

SKURÐUR

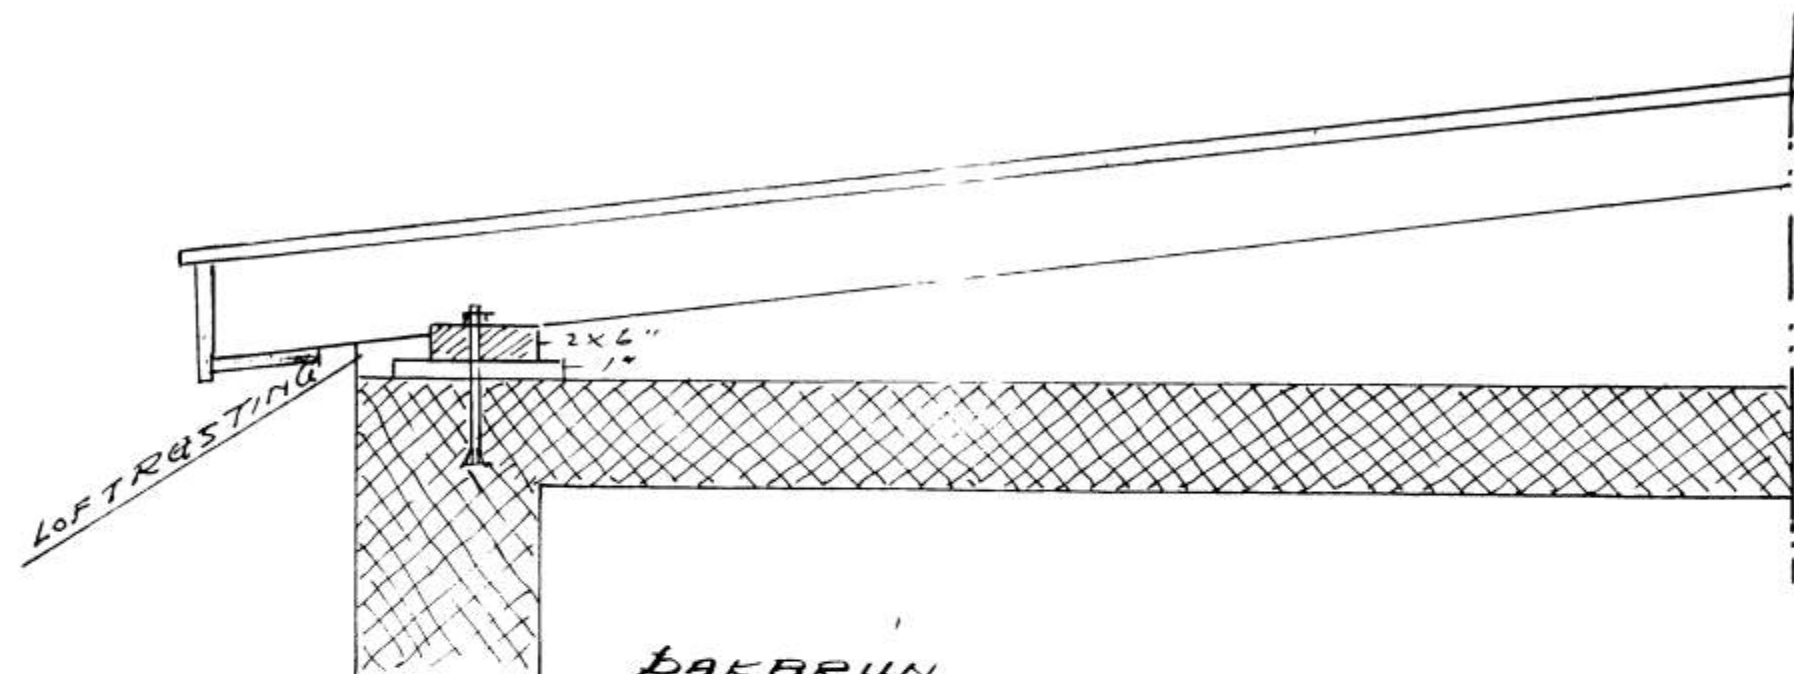

ÞAKBRUN  
1:10

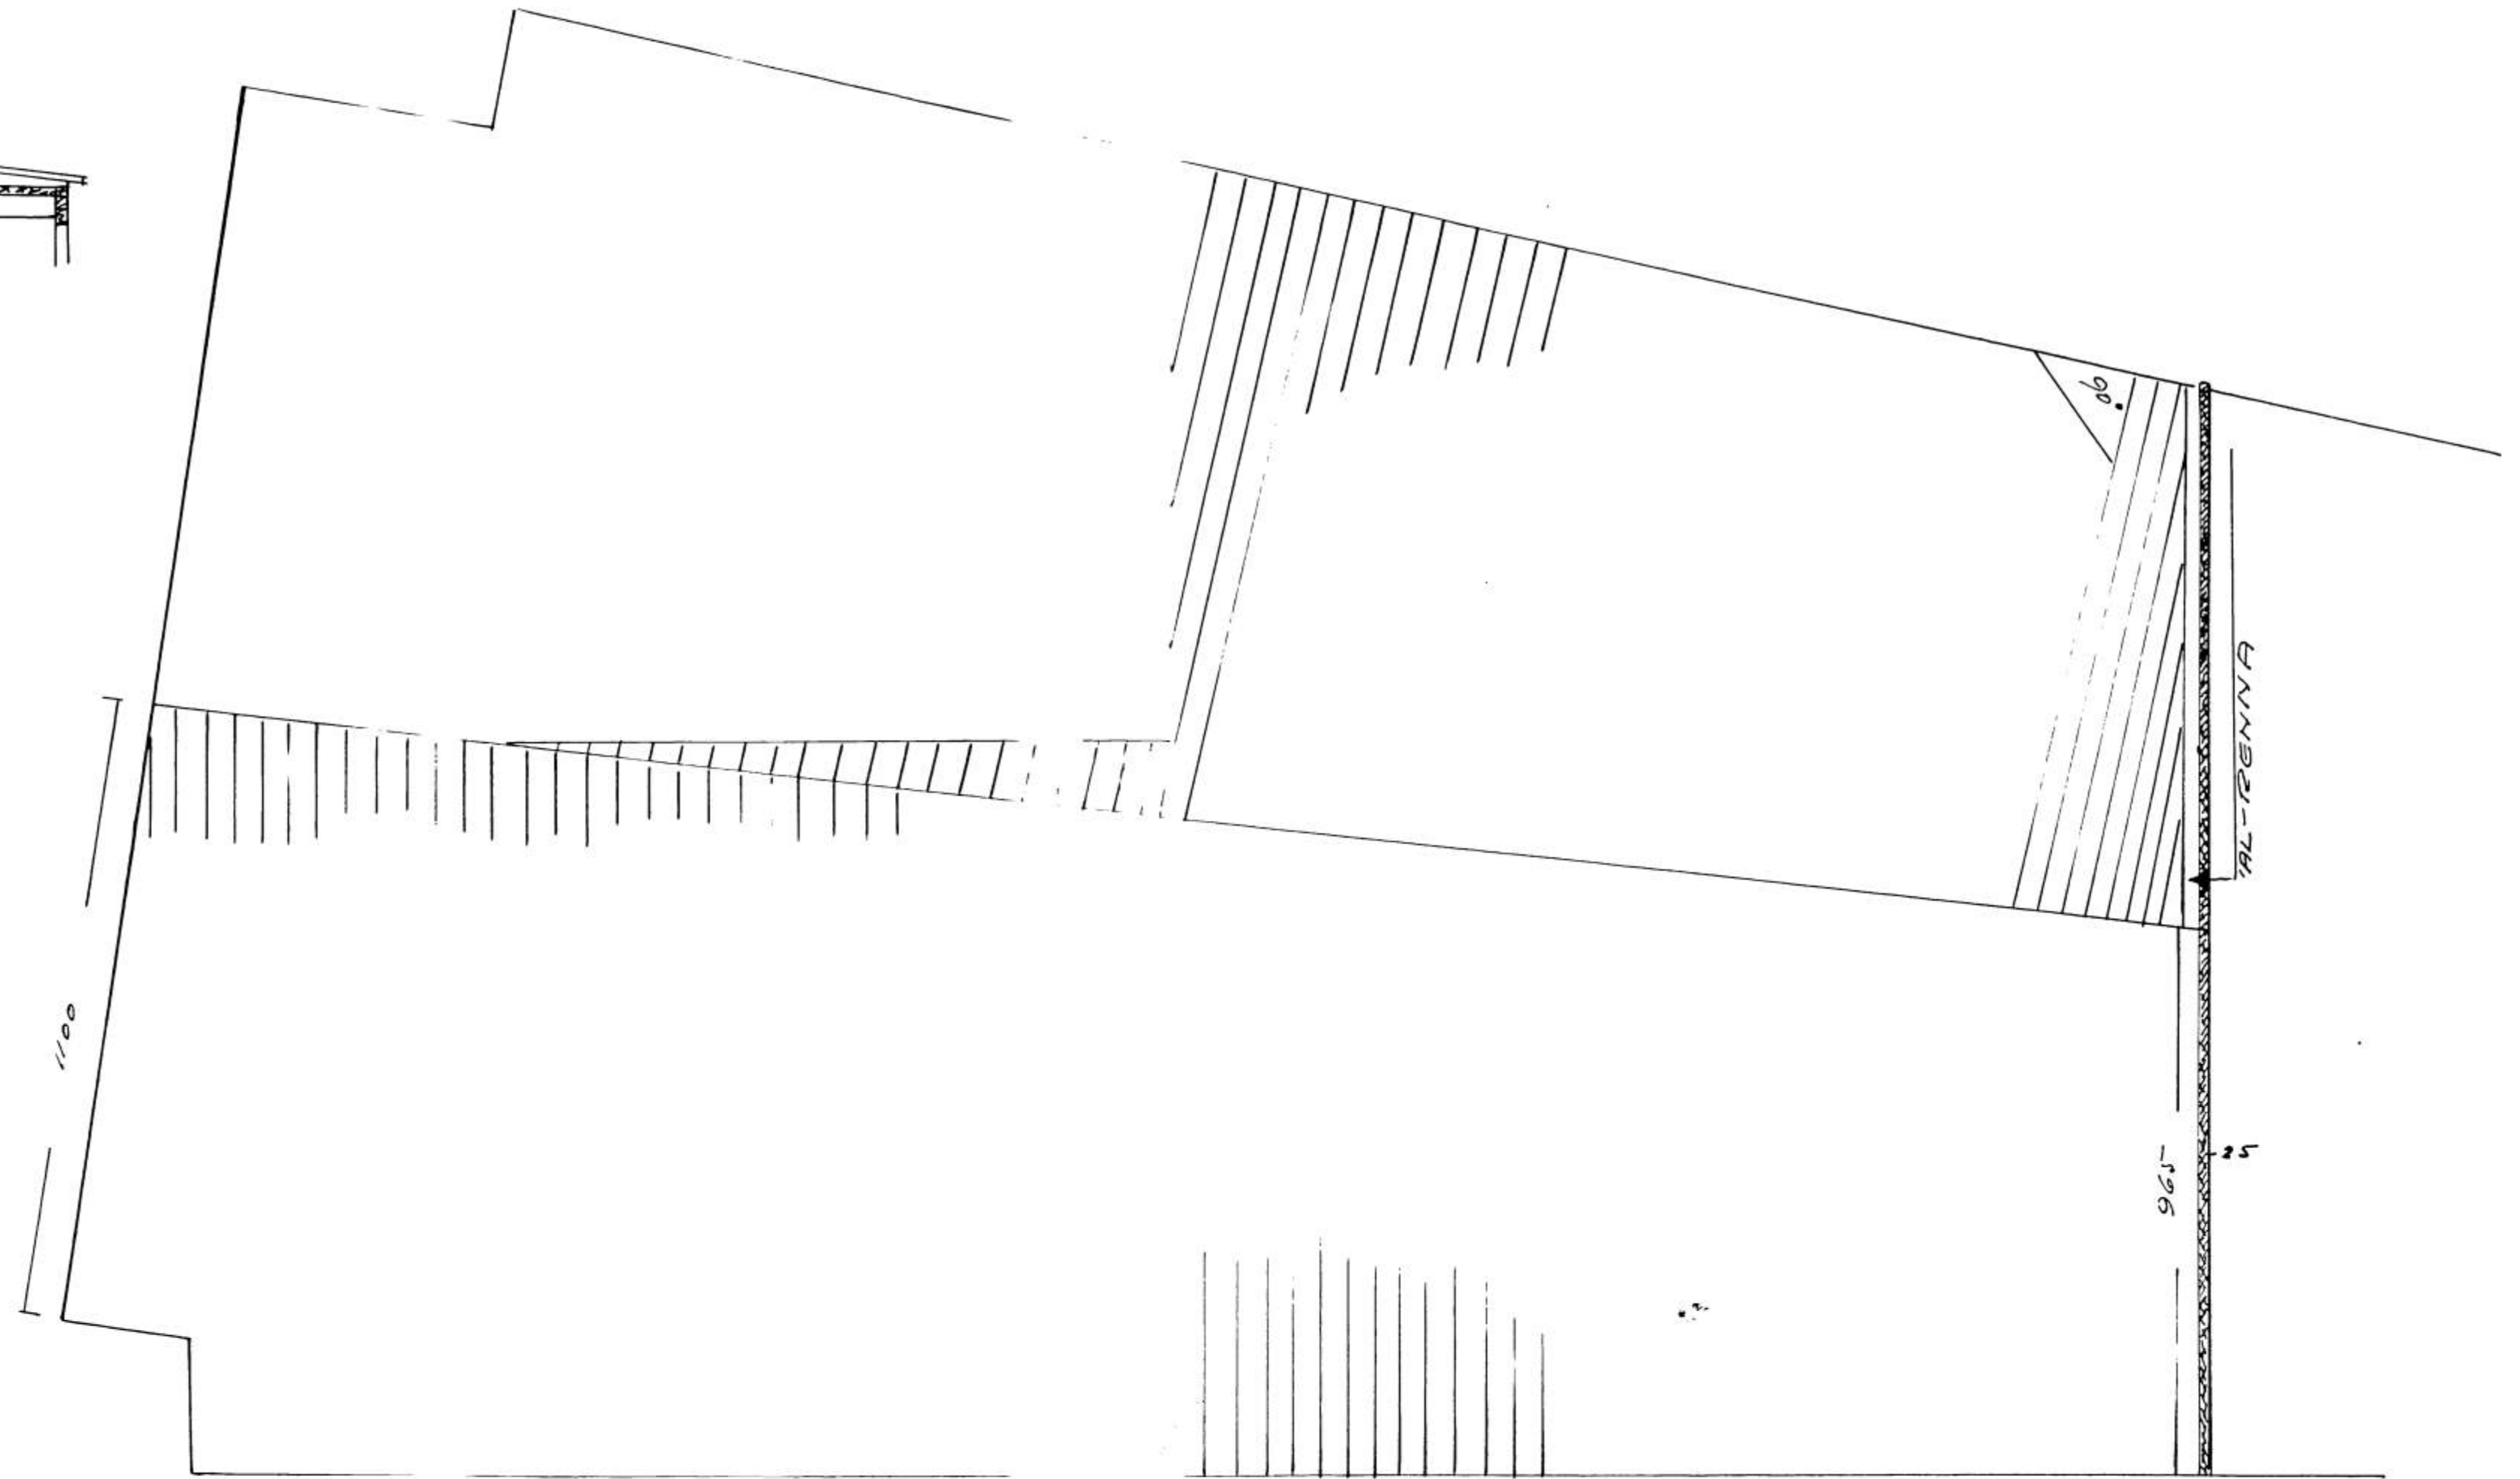

ÞAK

V. i f. 1970