


SAMPYKKT AF BÚGGINGARFULLTÖÐ
 Sigurður Þ. Jónsson
 BÚGGINGARFULLTRÚGVIÐ VESTMANNAEYJUM

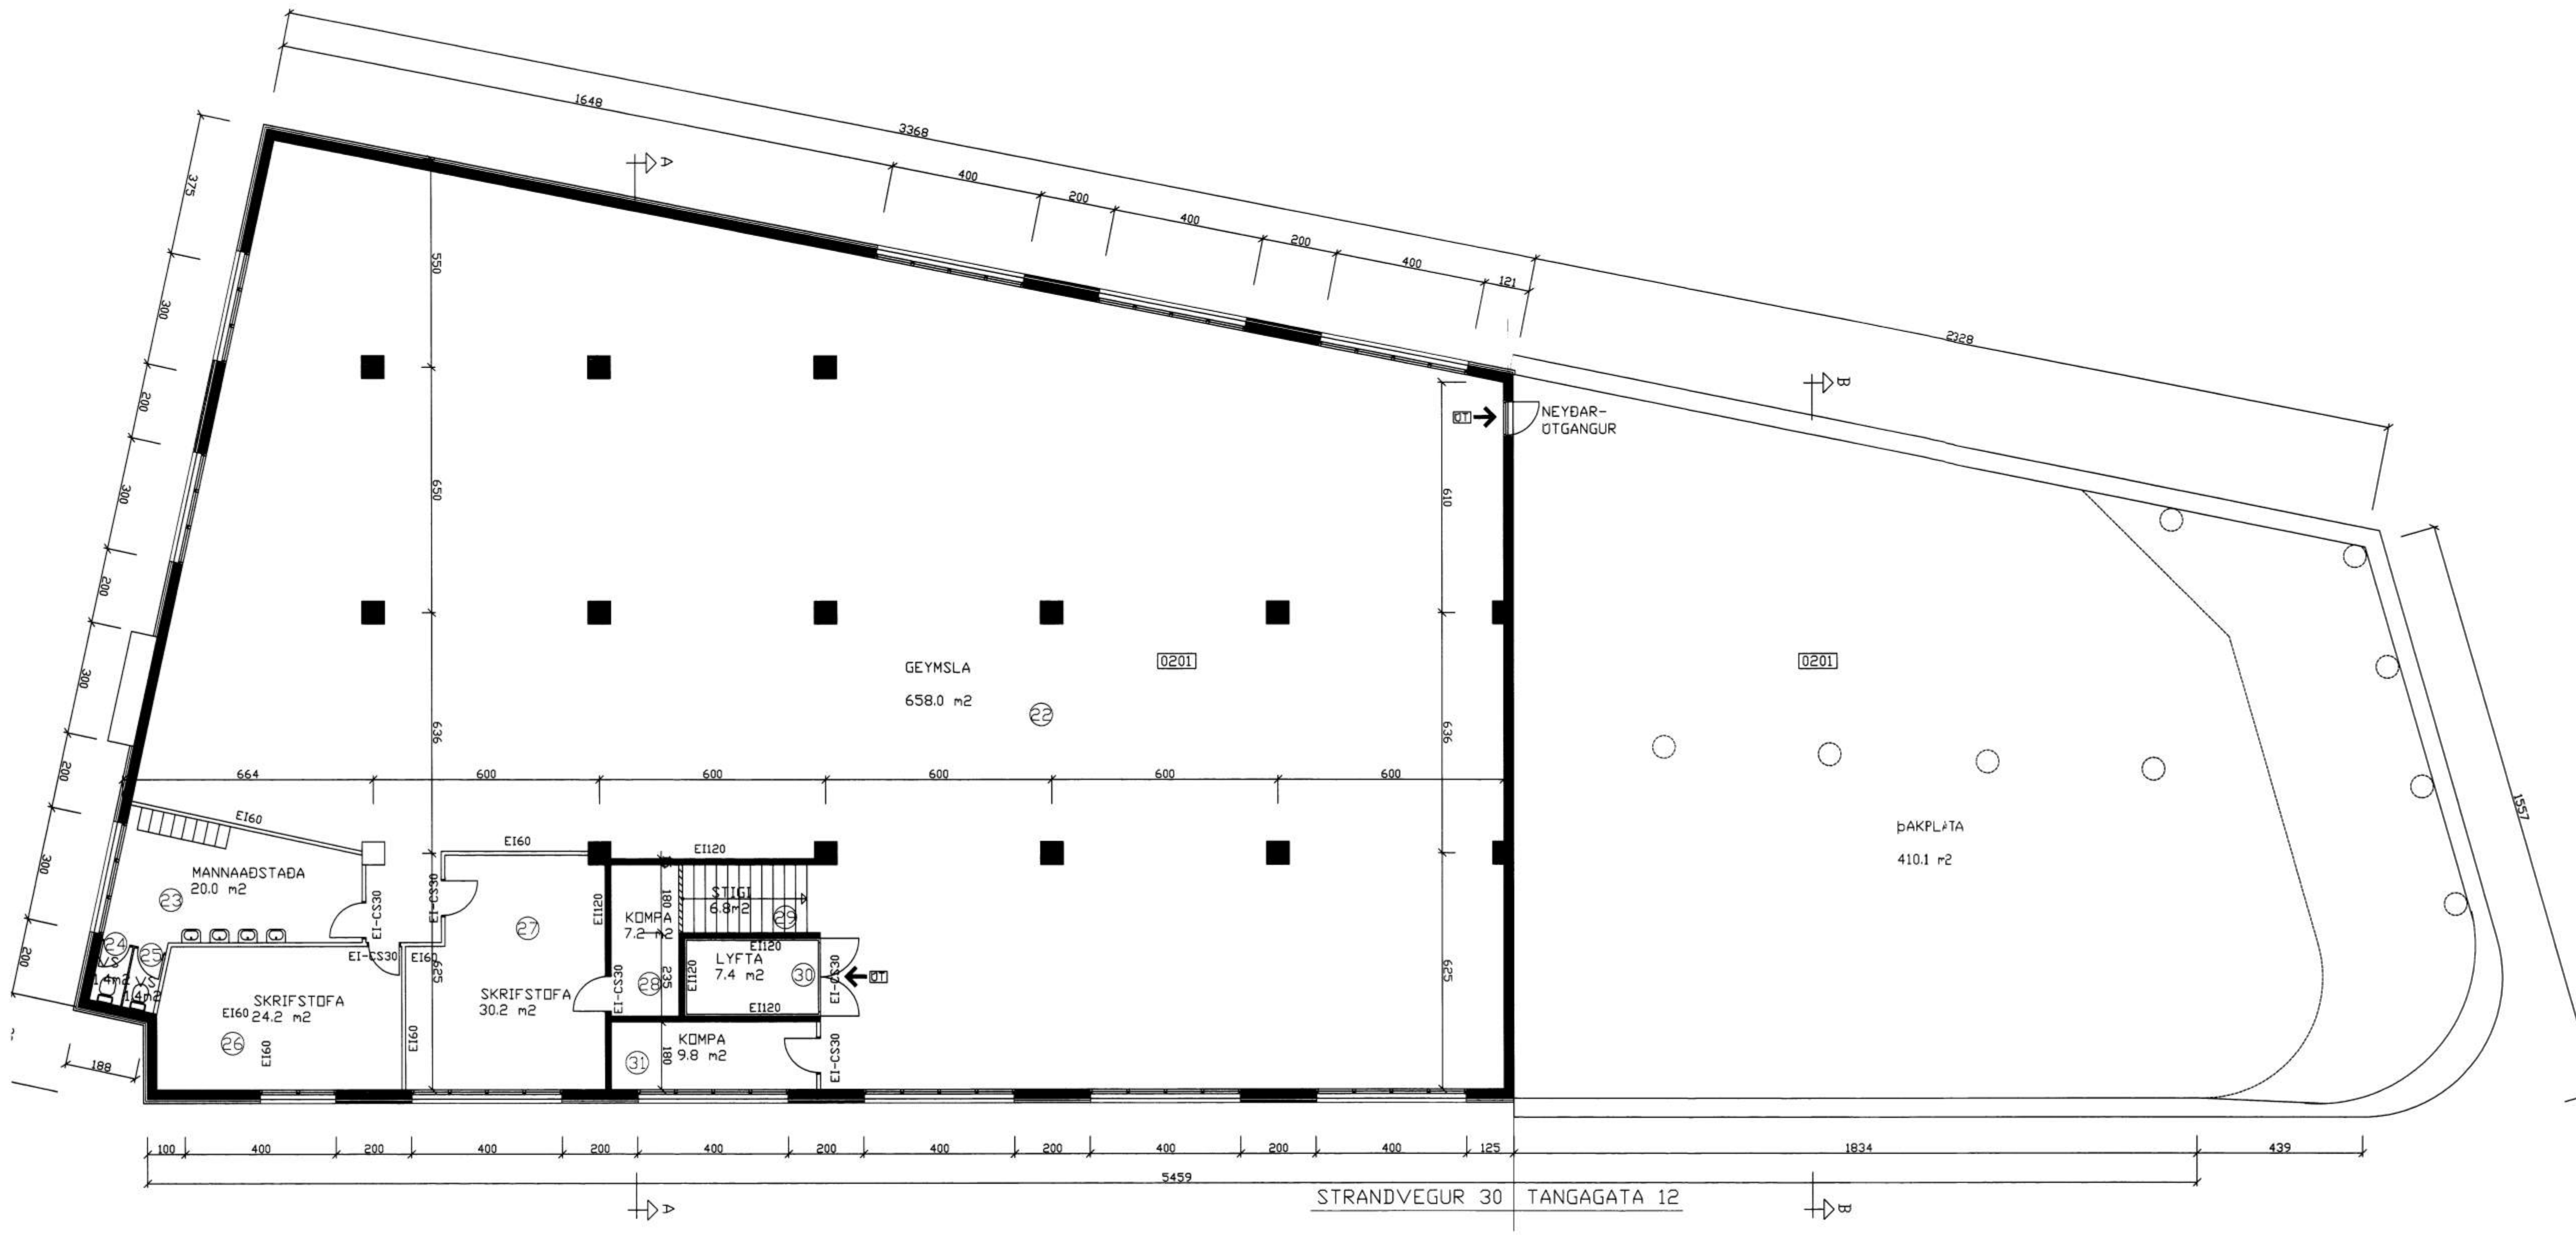

GRUNNMYND 2. HÆÐ

NR	DAGS.	BREYTING
A		
B		
C		
D		
E		
F		
G		
H		

SKÝRINGAR

SJÁ TEIKNINGU NR. 104

Teiknistofa PZ ehf
 Ráðgjafarverkfræðipjónusta 
 Kirkjuvegi 23 900 Vestmannaeyjum Sími 481-2711 Fax:481-3076
 Heimasíða <http://www.teiknistofa.is> Netfang pz@teiknistofa.is

Verkefni
 MIÐSTÆÐIN, STRANDVEGUR 30 OG
 TANGAGATA 12 VESTMANNAEYJUM

Verkefni
 GRUNNMYND 2. HÆÐ

Dags.	Hannað	Verk.nr	Mælikvarði
28.10.04	PZ	0425	1:100
Yfirfarið	Teiknað	Teikn.nr	Breyting
	EA/BB	105	
Samþykkt			