


SAMPYKKT AF BYGGINGARFULLTRÖÐ

Sigurður Þorgeirsson
BYGGINGARFULLTRÚGVIÐSTAFMAÑEYJUM

NR	DAGS.	BREYTING
A		
B		
C		
D		
E		
F		
G		
H		

SKÝRINGAR

SJÁ TEIKNINGU NR. 104

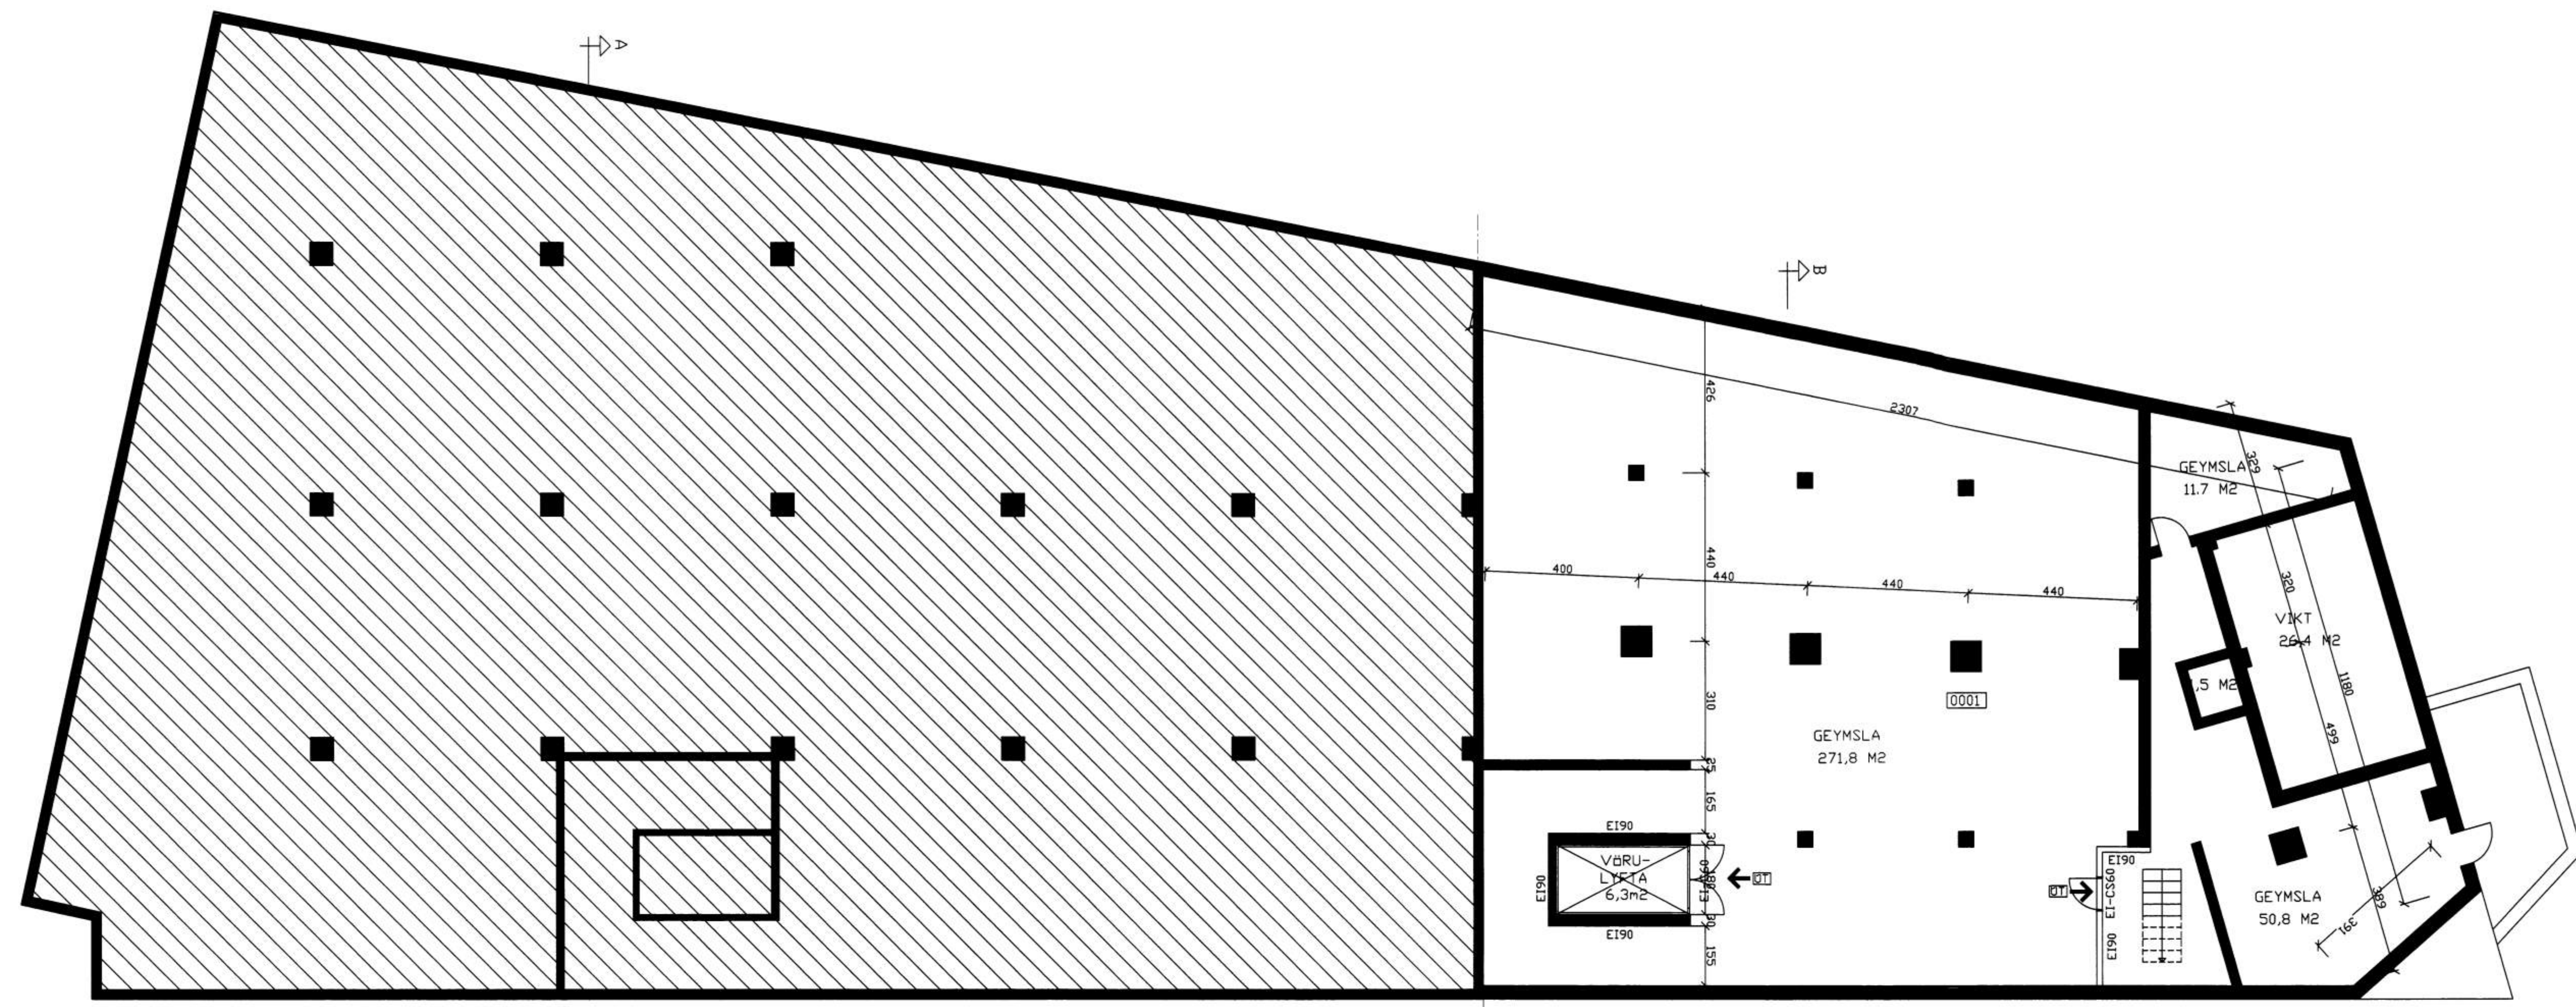

STRANDVEGUR 30 TANGAGATA 12

GRUNNMYND KJALLARI

Teiknistofa PZ ehf
Ráðgjafarverkfræðipjónusta

Kirkjuvegi 23 900 Vestmannaeyjum Sími 481-2711 Fax-481-3076
Heimasíða <http://www.teiknistofa.is> Netfang pz@teiknistofa.is

Verkheiti
MIÐSTÖÐIN, STRANDVEGUR 30 OG
TANGAGATA 12 VESTMANNAEYJUM

Verkefni
GRUNNMYND KJALLARI

Dags.	Hannað	Verk.nr	Mælikvarði
28.10.04	PZ	0425	1:100
Yfirarið	Teiknað	Teikn.nr	Breyting
	EA/BB	103	
Samþykkt			