




HLÍÐ AÐ STRANDVEGI

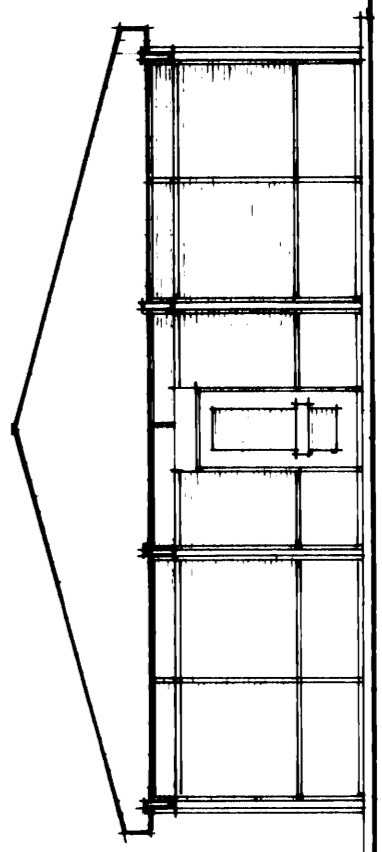


AUSTURHLÍÐ

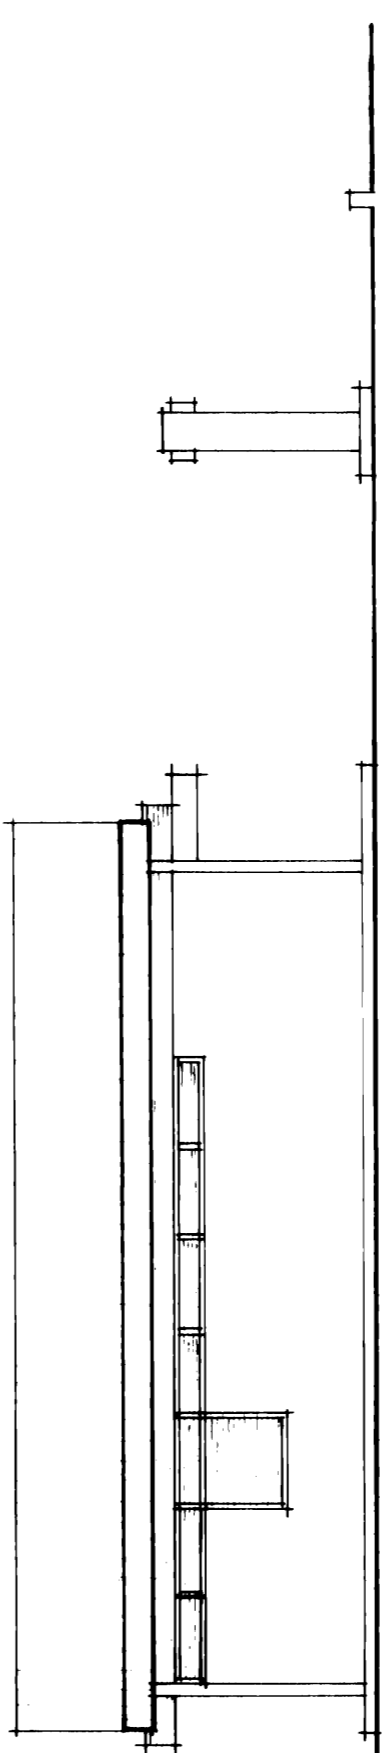


VESTURHLÍÐ

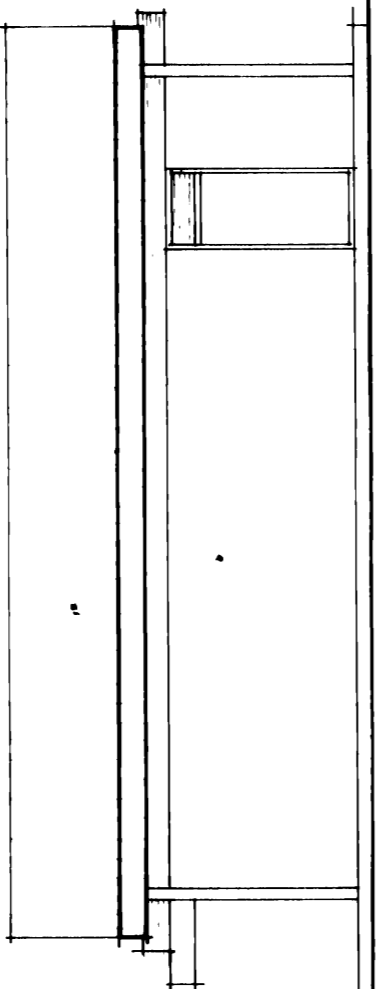


BAKKHLÍÐ

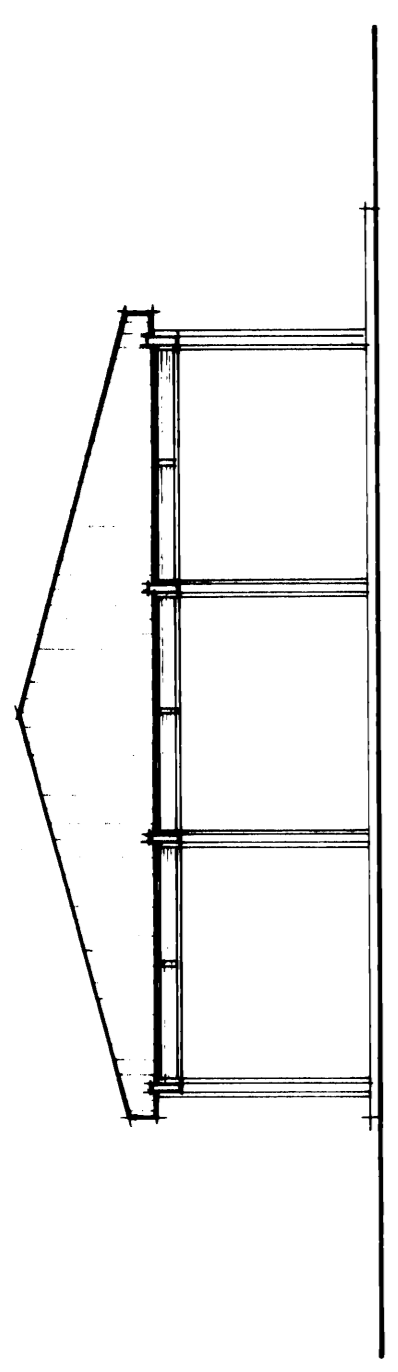

SNÍÐ

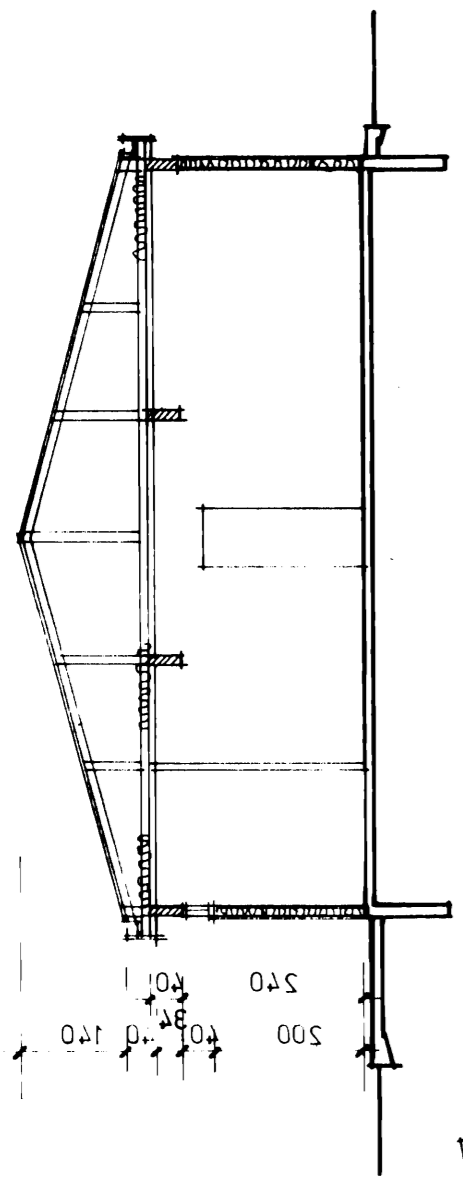

M = 1:1000
ARSTÖÐUMYND

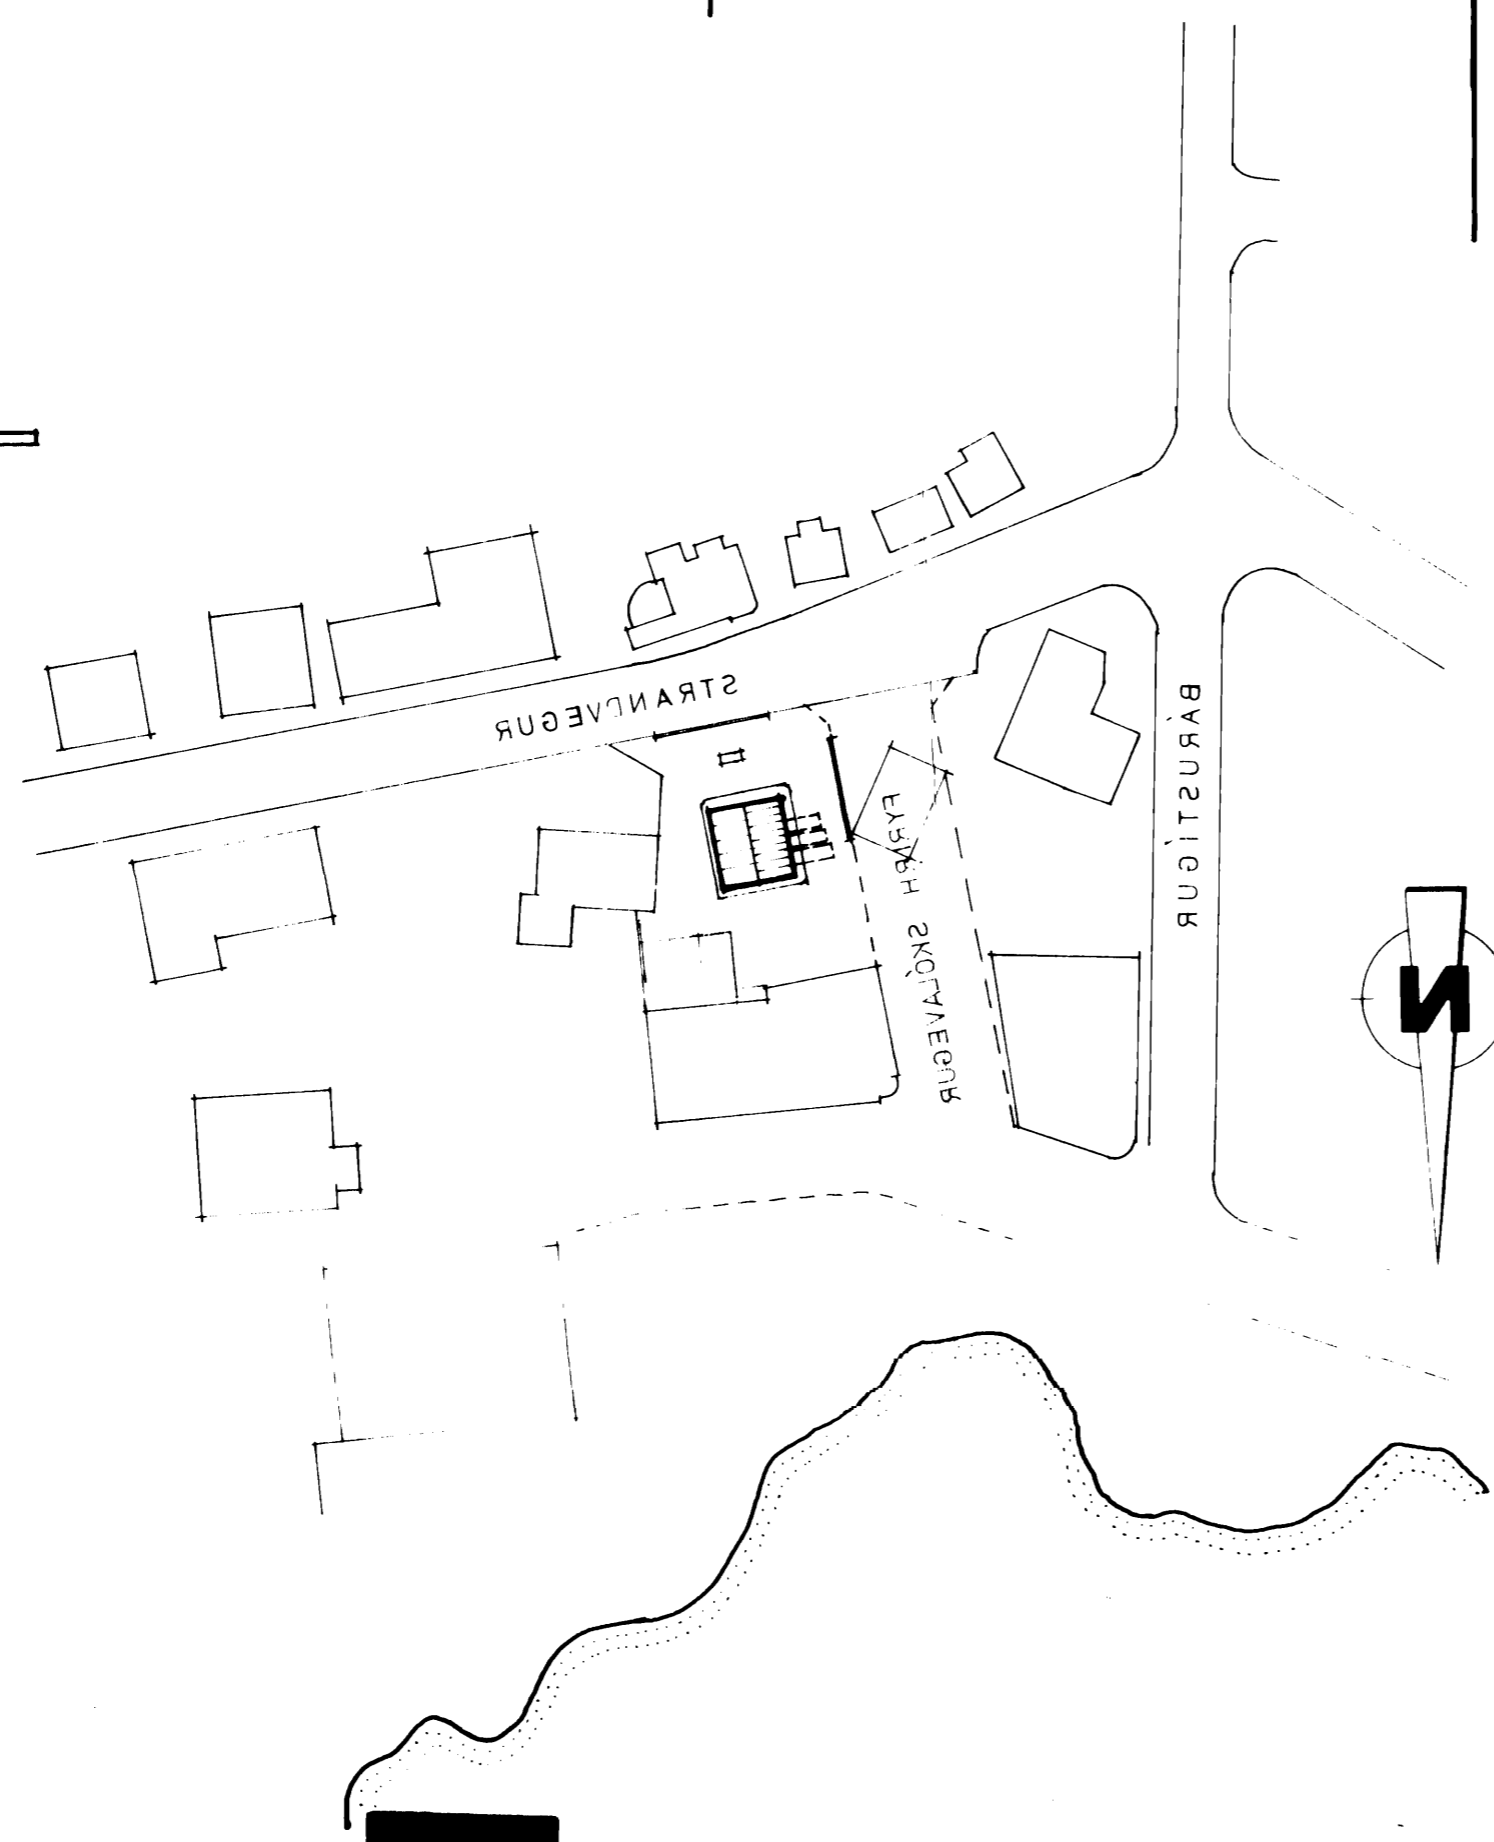

BREYTT	T. <i>[Signature]</i>
ÚTLIT, ARSTÖÐUMYND	JÚNÍ 1985
HEITI	DAGSEILING
BEINGINGSTOD AÐ STRANDVEG	1:1000
VESTMANNAEYLA	1:100
VERKEMI	KARÞI
OLÍUVERSTJUN ÍSLANDS HE	

Óttar Þorðsson
55-0-85

M-5-35