SAMÞYKKT AF BYGGINGARFULLTRÚA

25 JÚLÍ 2005

BYGGINGARFULLTRÚINN Í VESTMANNAEYJUM

Ekki mæla af teikningum.

Hæðakóta eru í metrum, öll önnur mál er í millimetrum.
Allar mælingar samkvæmt þessari teikningu skulu athugaðar á byggingarstað.
Ósamræmi í teikningum tilkynnist arkitektum strax.
Öll gluggar og hurðar karmamál skulutekin á staðnum.
Ekki mæla af teikningum.
Fúavera skal allt tréverk utanhús með viðurkenndu efni.
Vinnupallar -og öryggisráðstafanir:
Öll byggingarvinna á byggingahóð þessari skal uppfylla kröfur reglugerðar um öryggisráðstafanir á byggingarvinnustöðum og byggingarsvæðum.
skv.fyrirmælum vinnueftirlits ríkisins og L.547 /1996 og að allir vinnupallar skulu klæddir í vindþolið net

BREYTINGAR:

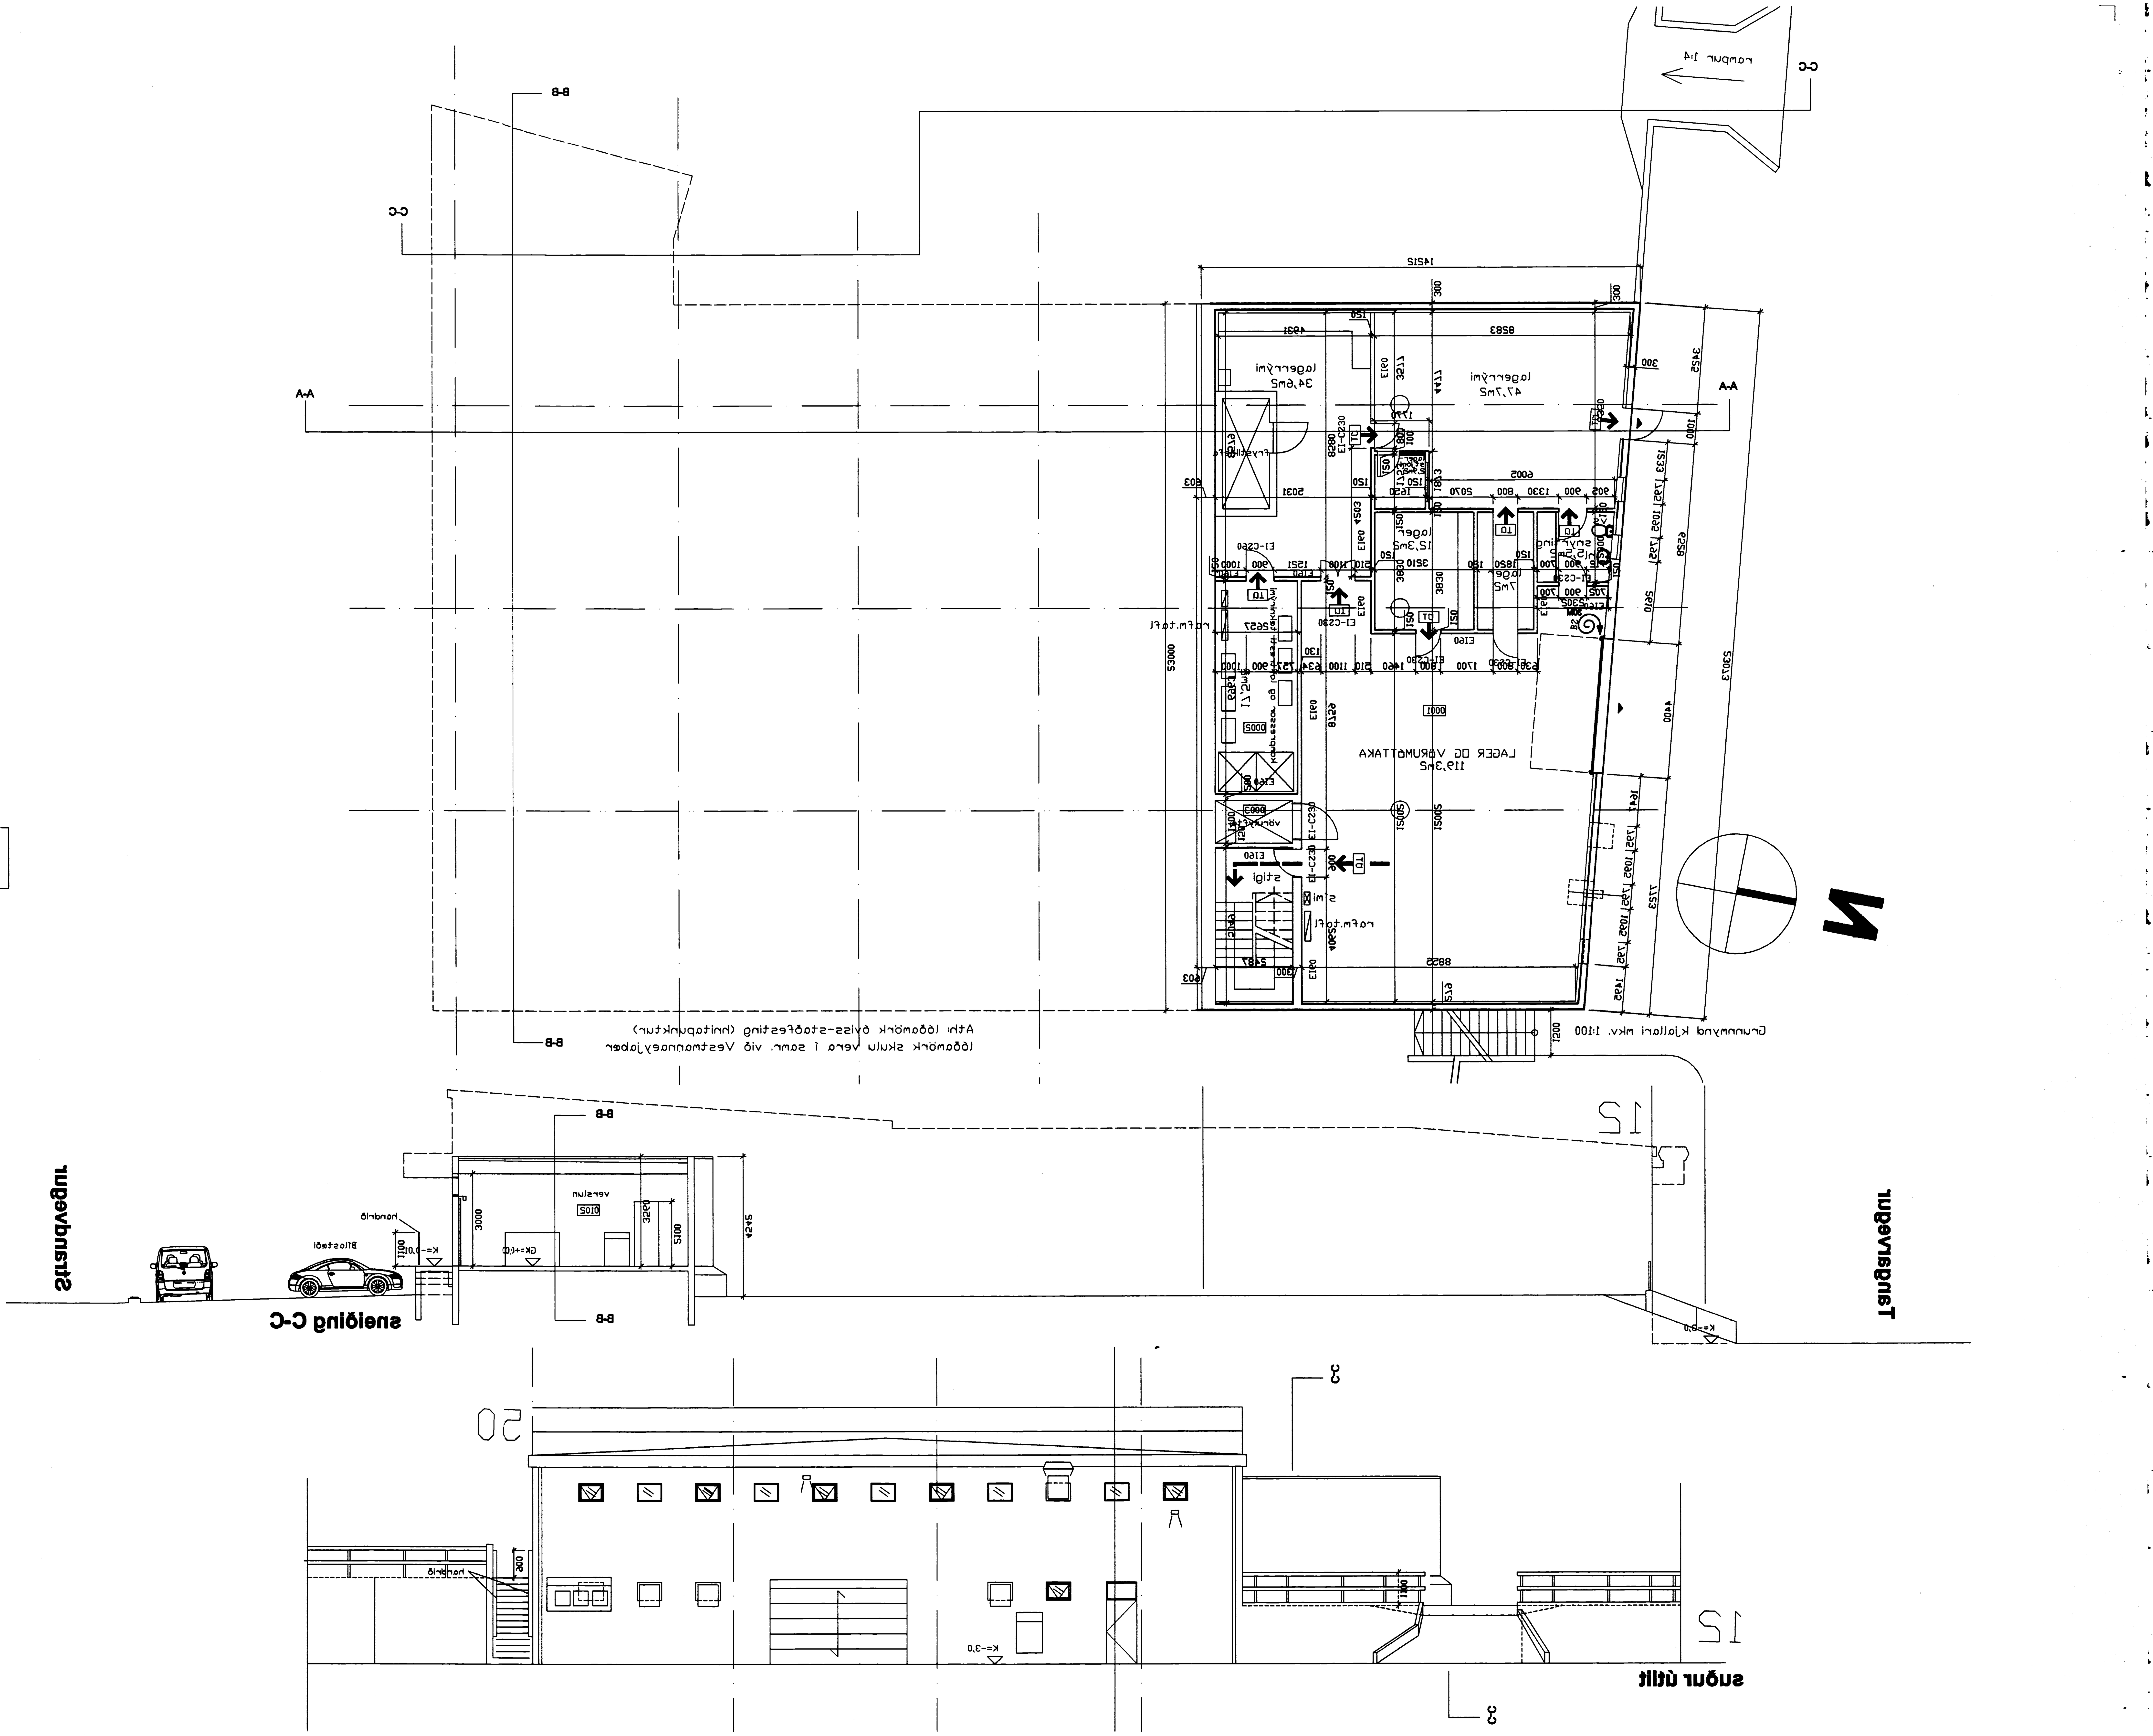

TEIKNISTOFAN
UPP Á LOFTI

HANS UNNÞÓR ÓLASON innanhúsarkitekt
DRANGAHRAUNI 8
220 HAFNARFJÖRÐUR
Simi 565 1525 gsm 898 2608
Fax 565 1520
tul @mmedia.is

Unnið í samvinnu við
Sægeimur Arkitektar

Aðal -og samræmingarhönnuður:
Marteinn Huntingdon-Williams, RIBA;FAÍ
kt:130755-8019
Bratthoiti 01-01 220 Hfj
gsm: 869 7354
huntingdonwilliams@hotmail.com

apótek- lyf og heilsa
Strandvegur 48
900 Vestmanneyja
Breytingar við lager,- og verslunar húsnæði

Aðalteikningar

Dags.	25.07.2005
Verknr.	0502-02
Teiknnr.	01-02
Efni.	grunnmynd kjallari suður útlit og sneiðing C-C
Mkv.	1:100