SAMÞYKKI | BYGGINGANEFND
12-4-95
BYGGINGAFULTRÚINN | VESTMANNAEYJUM

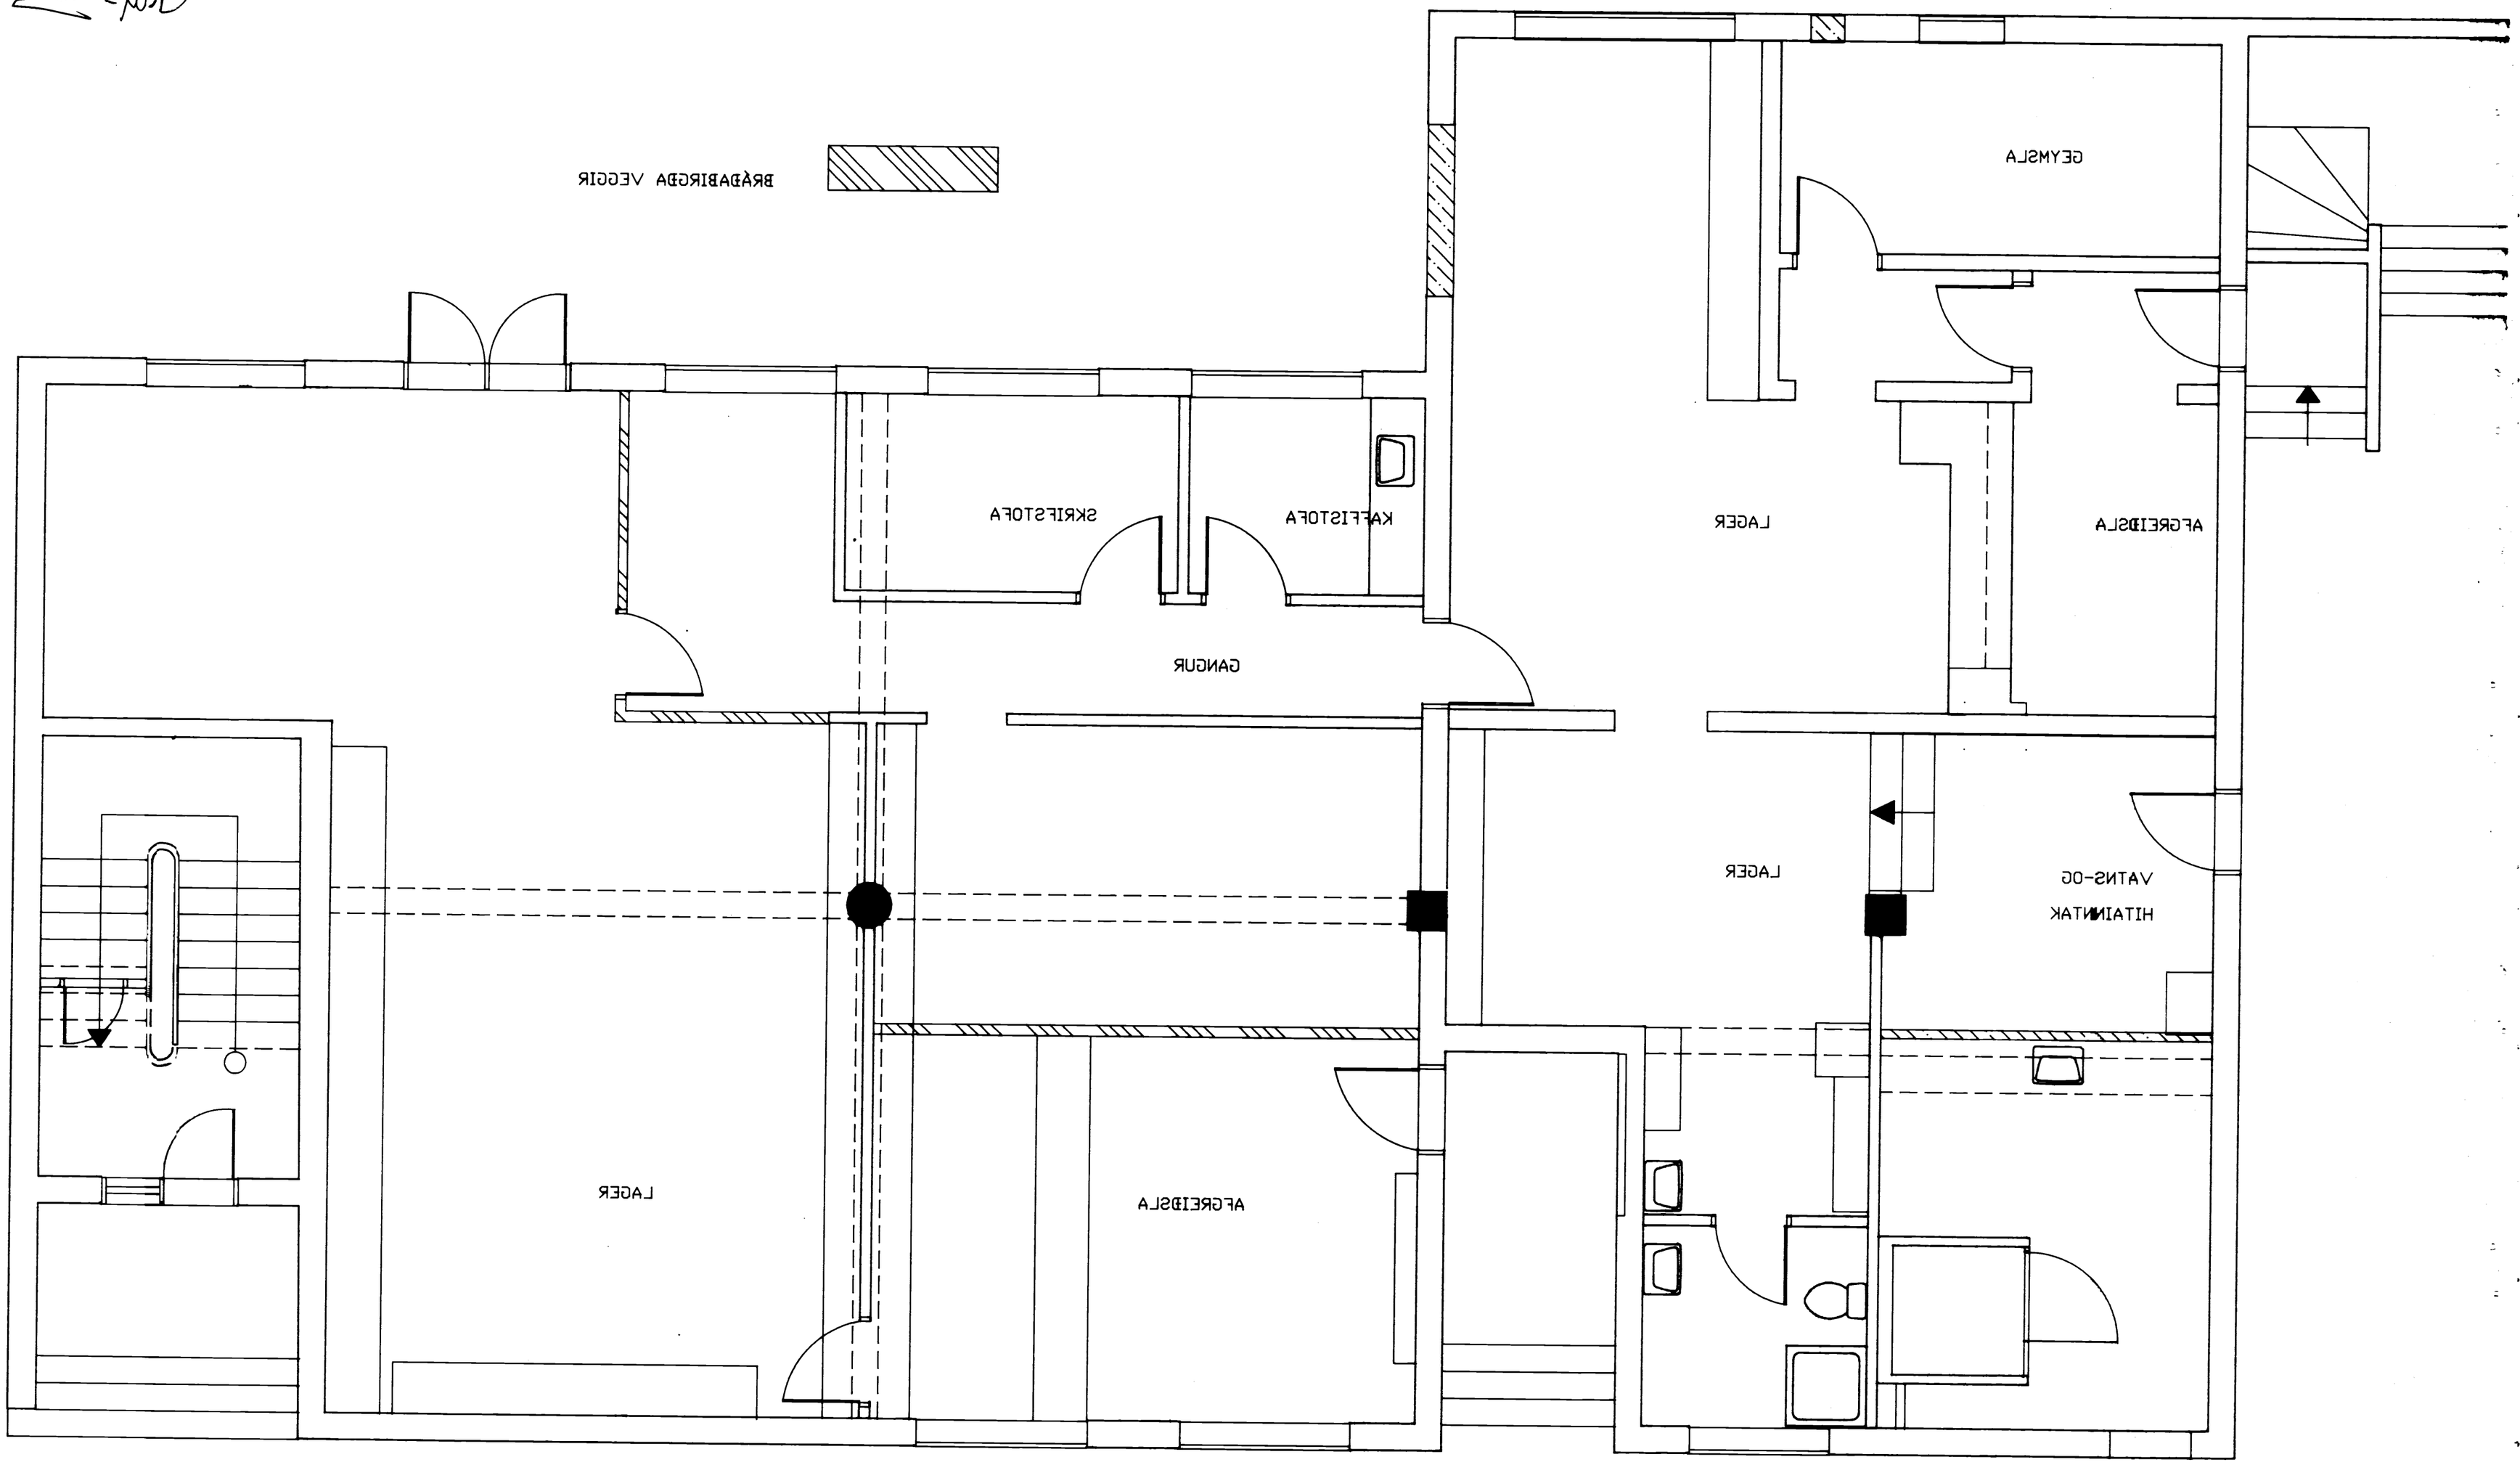

breyting						
breyting A	breyting C	verkheiti	VÍNBÚÐ ÁTVR STRANDVEGI 50 VESTM.	PÁLL ZÓPHÓNÍASSON TEIKNISTOFA	verk nr. 9452	dags. JAN. 95
breyting B	breyting D	verkefni	GRUNNMYND 1. HÆÐ	RÁÐGJAFAVERKFRÆÐIÞJÓNUSTA F.R.V.		
mælikv. 1:50	teikn. EA	hannað BB	BRÁÐABIRGÐARVERSLUN	KIRKJUVEGI 23 900 VESTMANNAEYJUM. SÍMI 98-12711, 12239 TELEFAX 98-13076	teikn. nr. 101	breyting