





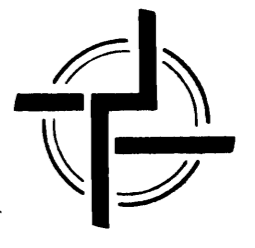


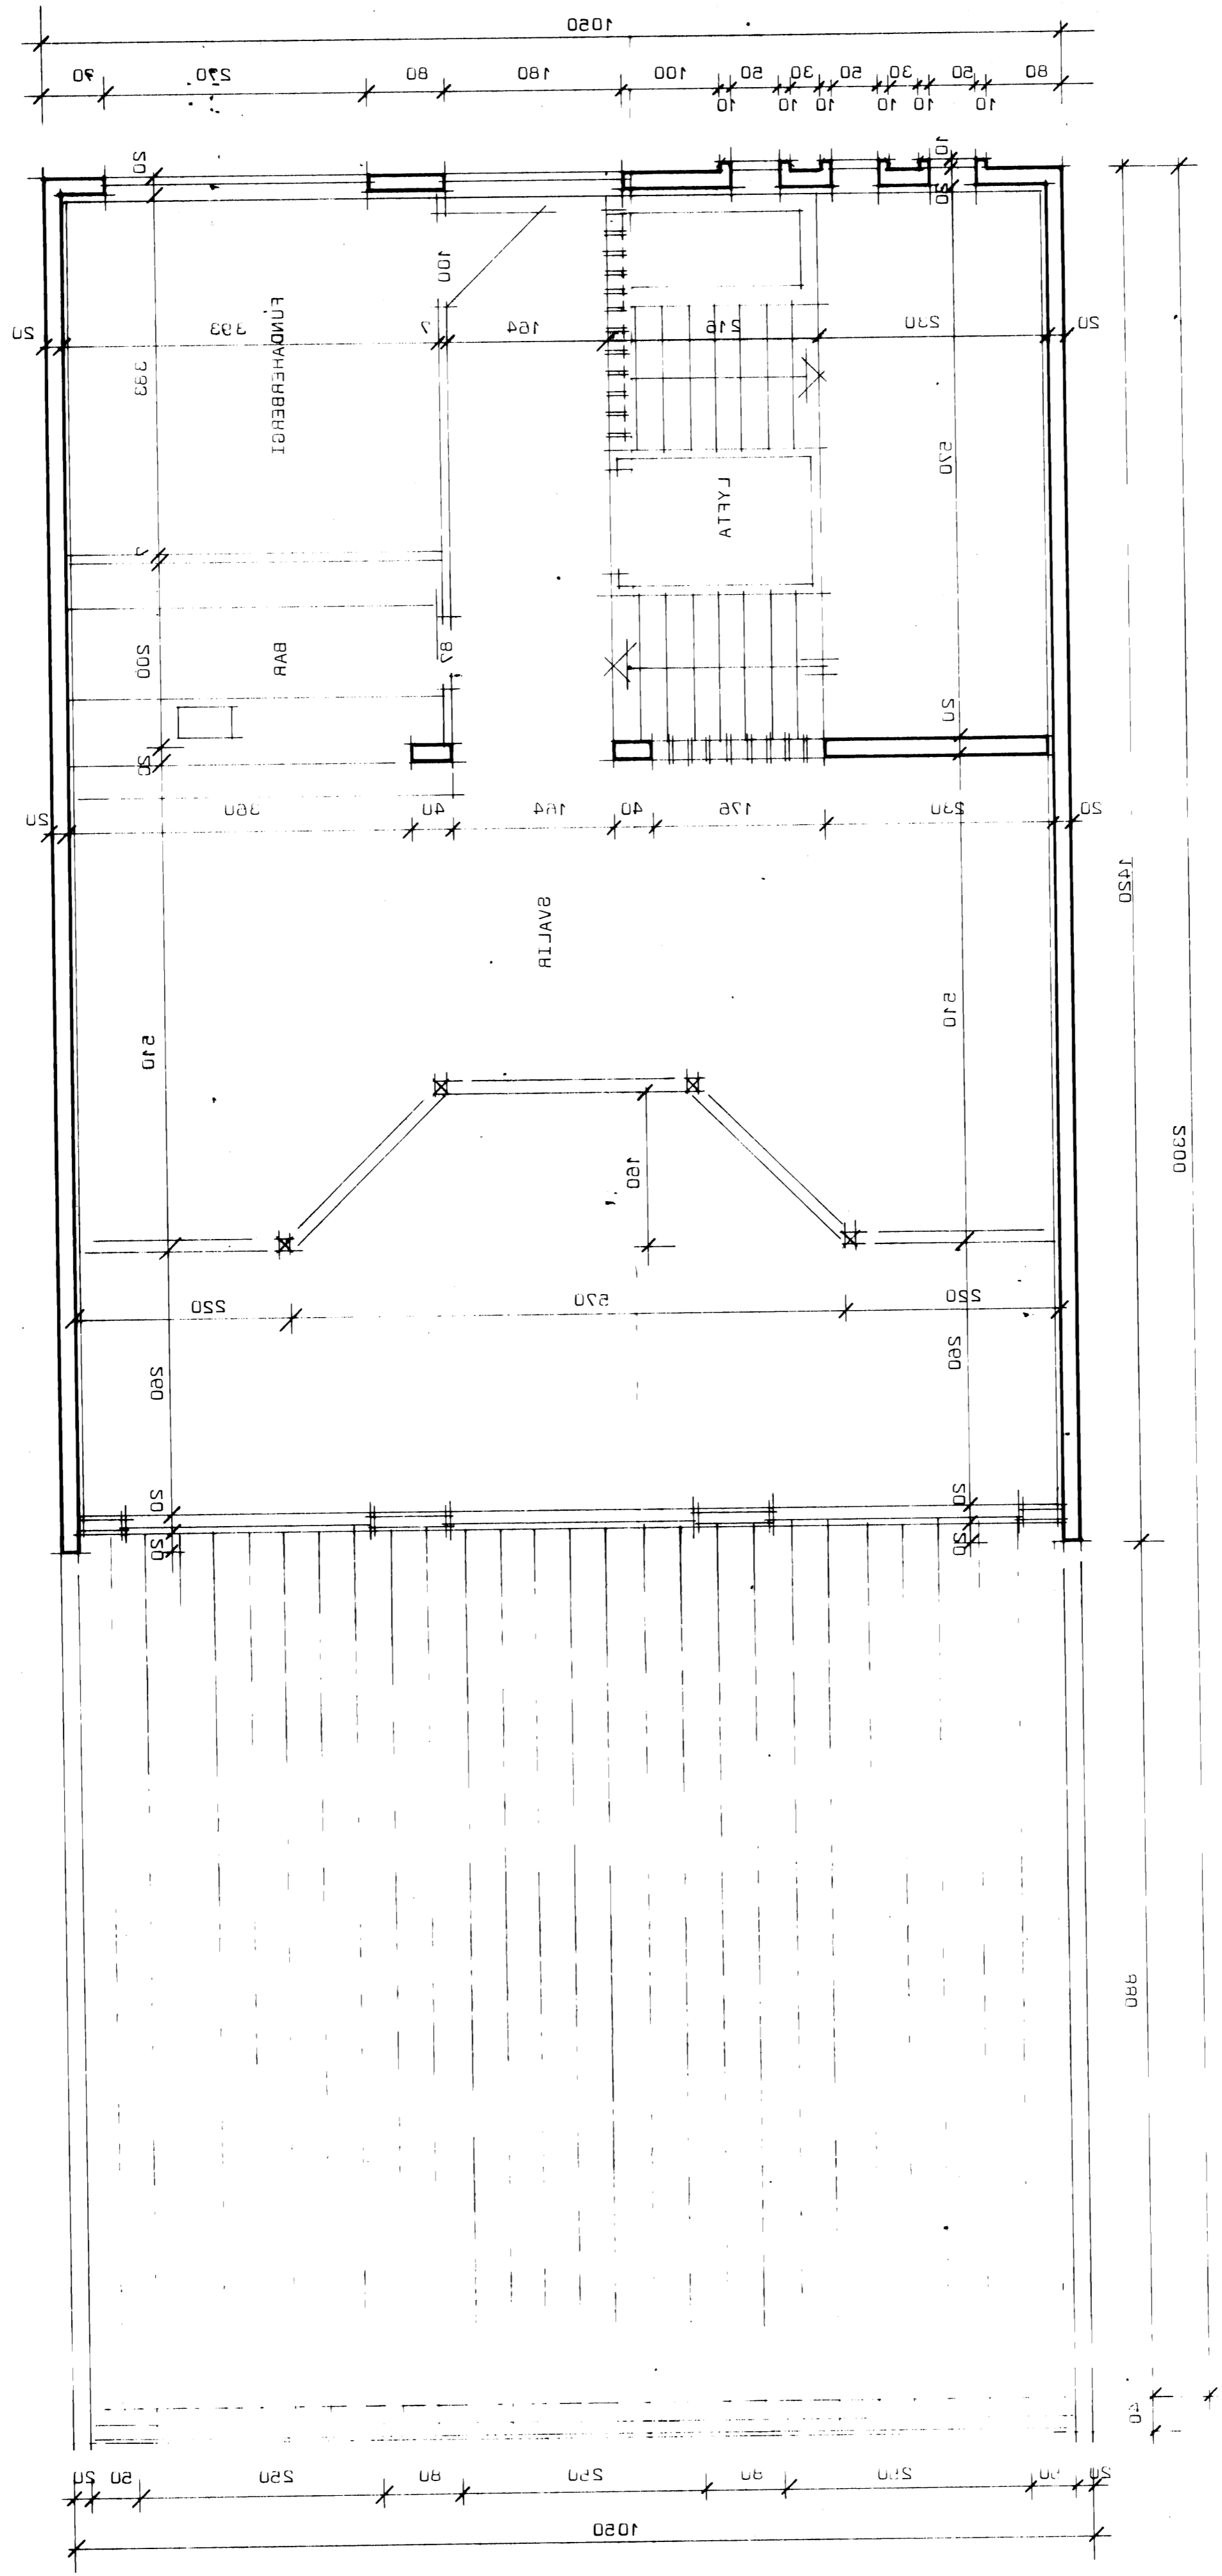


 2020.08.28

133