

SIGURDUR GUÐMUNDSSON SIGURDUR Þ. KRISTJANSSON E.L.H.

gætisráðgjafi Vestmannaeyjum.


Litunúmerið:
VERKEFNI

BYGD NR. 21 22
MKN. 1:20
DVG. SBLÍJ 1981
ÁERK NR.

LEIKNIÐ STADVAÐLHNS

LEIKNIÐ STAÐVAÐLHNS 31 SÍMI SÍÐI

gættuþingur jarðvegsgera.

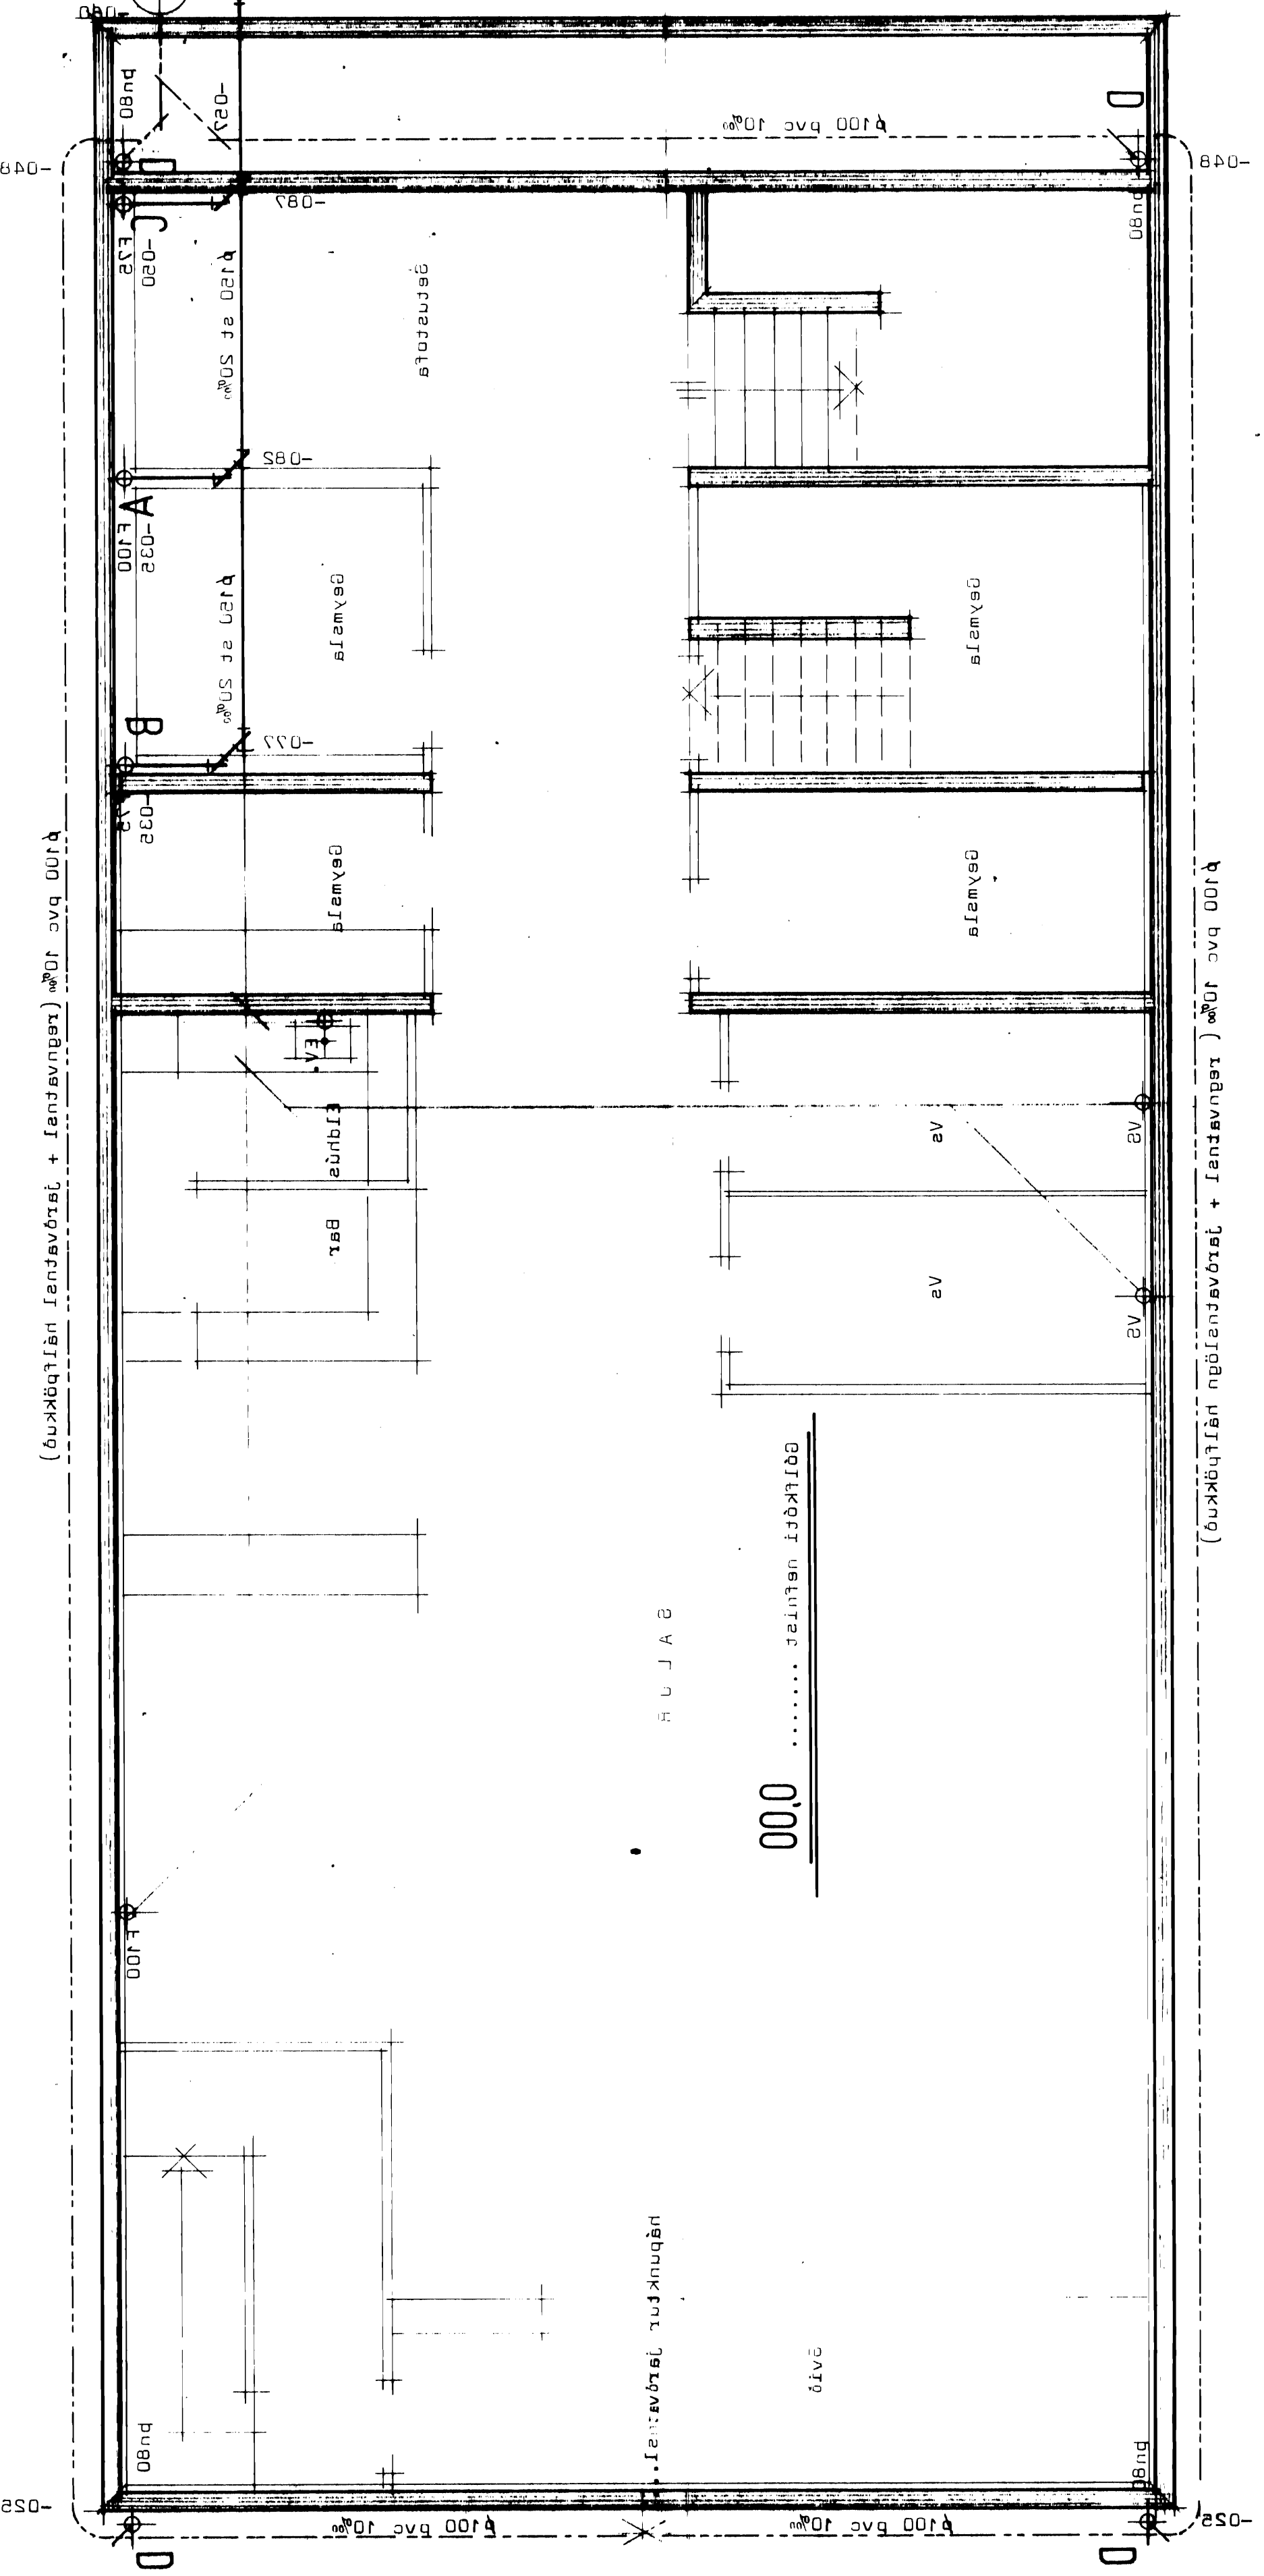

STRANDVEGUR VESTMANNNEYJUM

BR 1000

BR 800

BYGGINGARLIT
60.3.81
SMBYKKI | BYGGINGARLIT

BR 1000