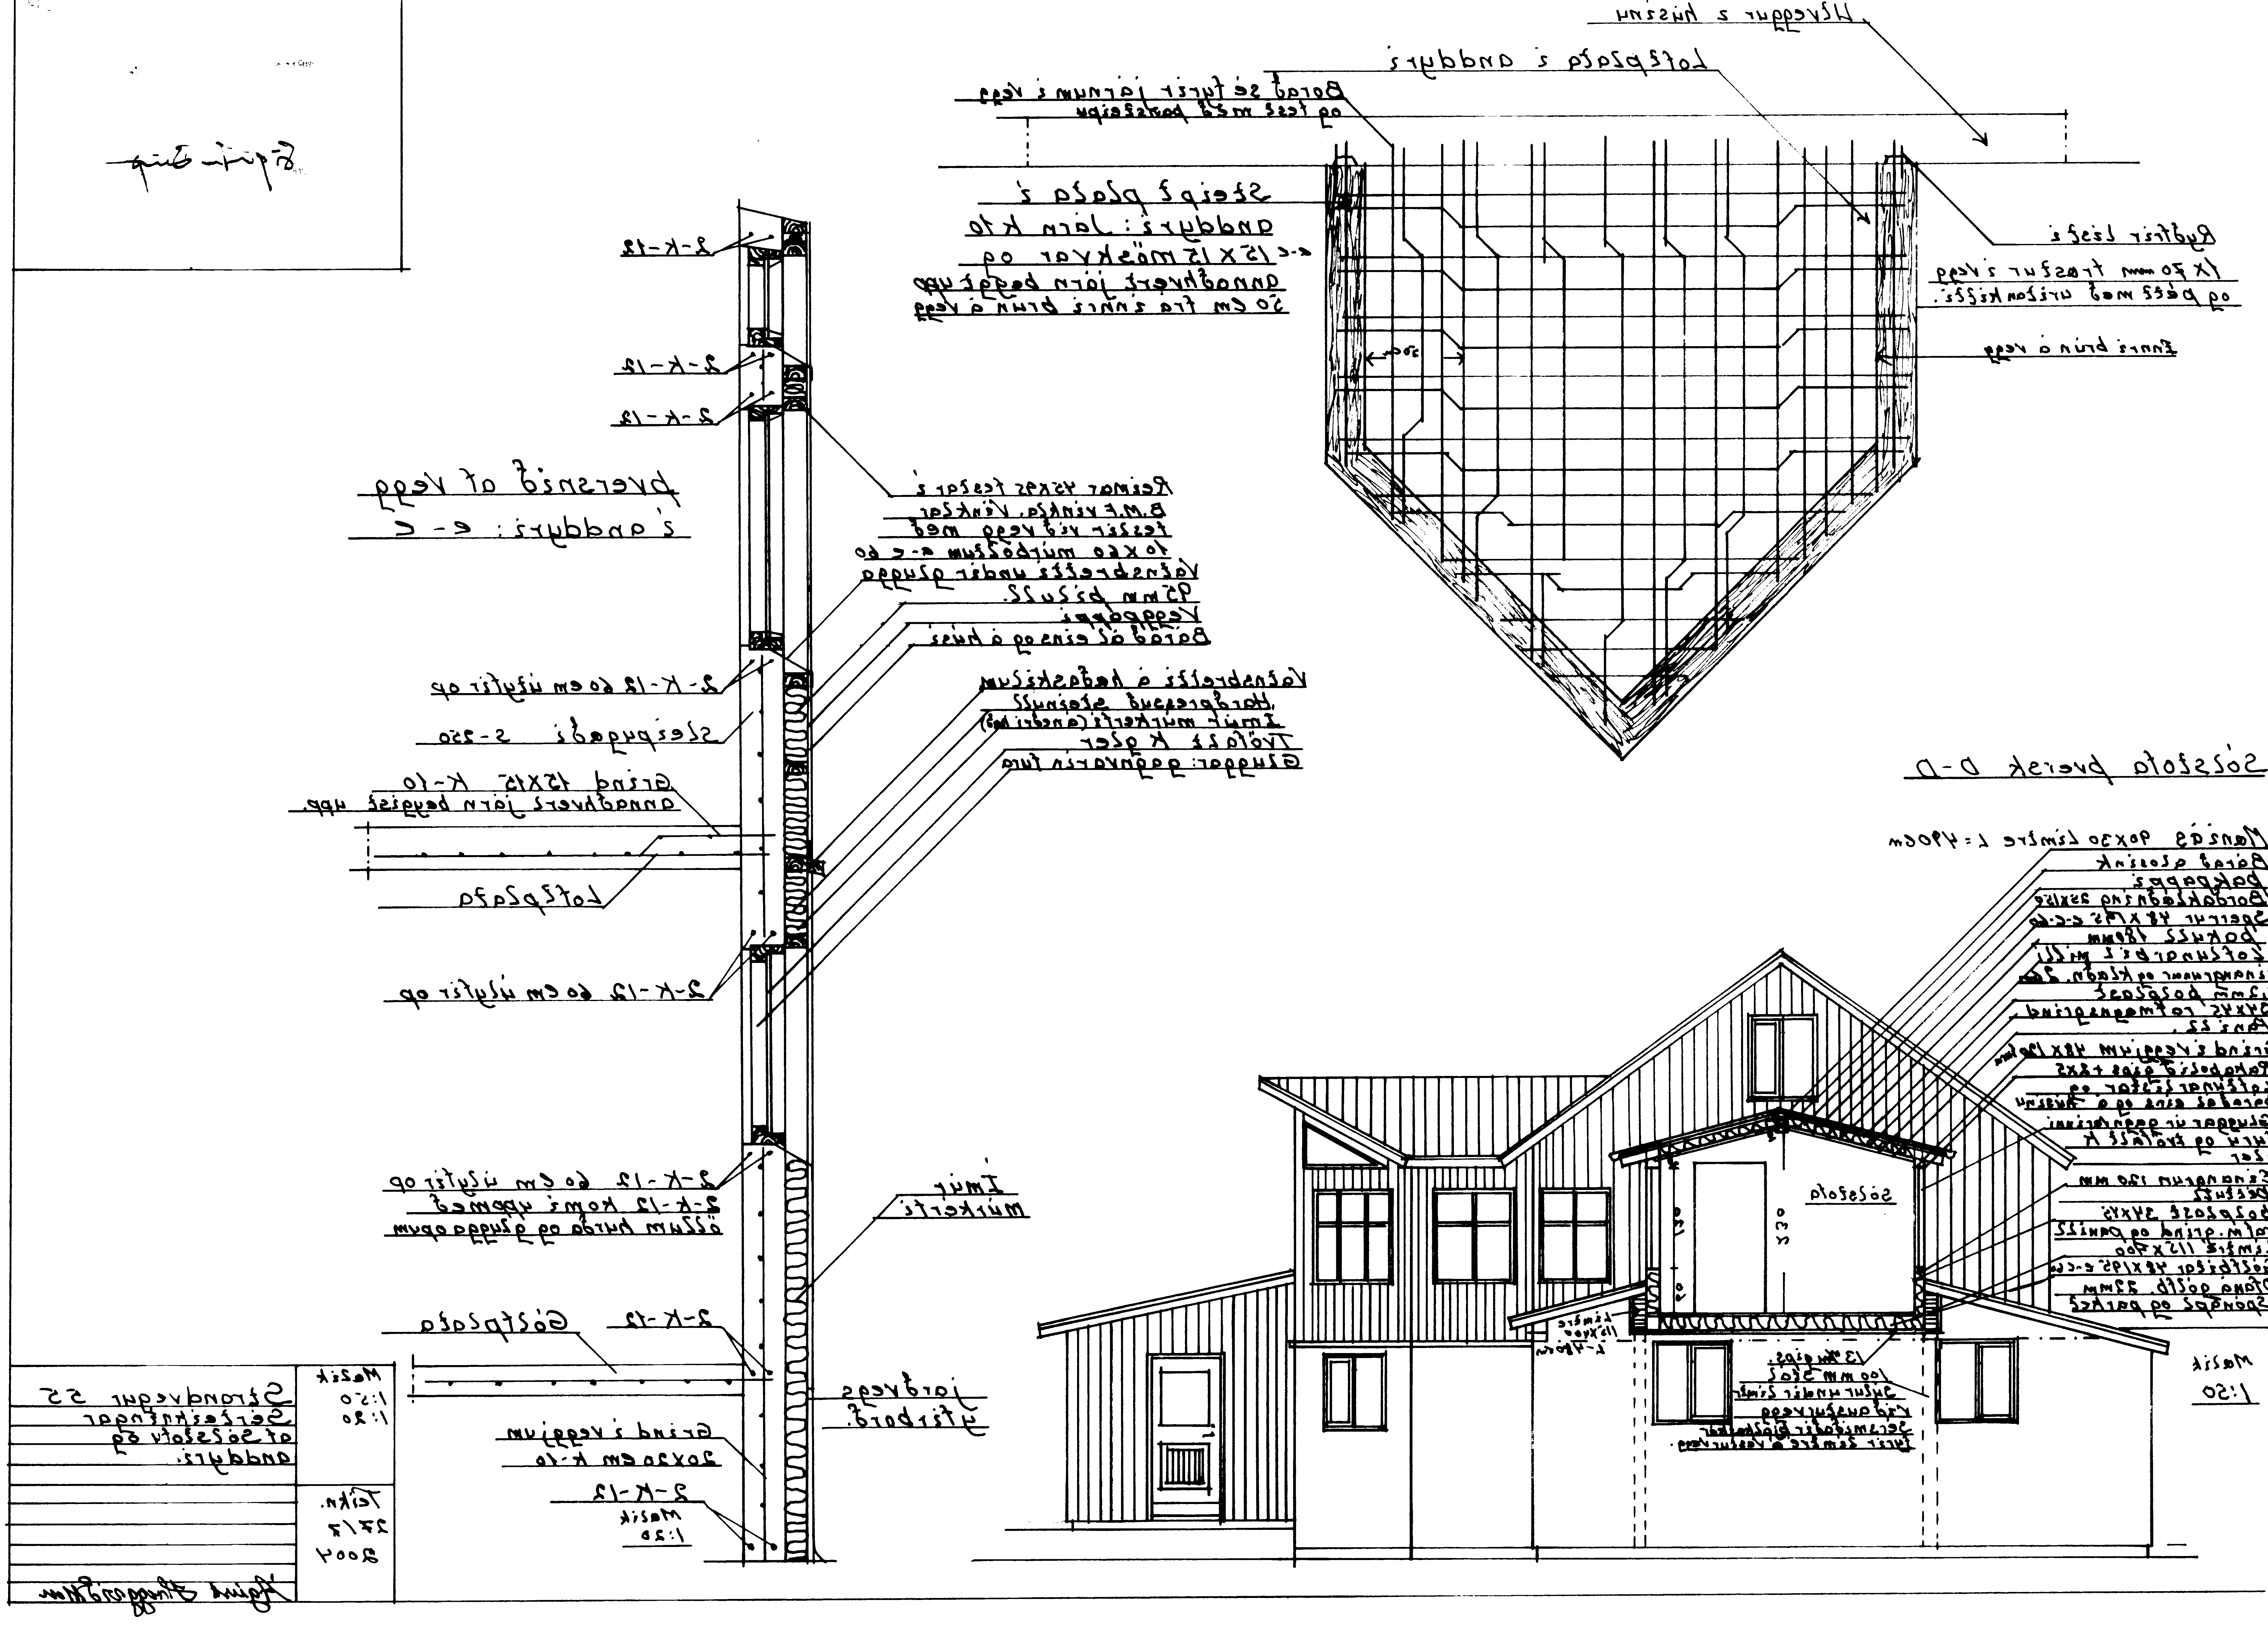

Sólstofa þversk D-D
Lofplata í anddyri
Útveggur í húsinu
Steypt plata í anddyri: Járn K10
Þversnið af vegg í anddyri: C-C
2-K-12
Lofplata
Gólfplata
Sólstofa
Mælik 1:50
Strandvegur 55
Sérteikningar af sólstofu og anddyri.
Mælik 1:50 1:20
Teikn. 27/2 2004