


GRUNNMYND S HEÐ 1:20

SKAÐAÐRÖGUNEFTIR  
 TIL  
 GRUNNMYND S HEÐ  
 1:20  
 1. SKAÐAÐRÖGUNEFTIR

2008-02-20 GRUNNMYND S HEÐ 1:20 PATT SOPHOMIASSON		DÖGUR FEBRÚAR 1908
DÖGUR A B C D E F	BRUKTÍÐ A B C D E F	TÍÐ 1:20 2 3 4 5 6
GRUNNMYND S HEÐ STRANDVAEGUR 93 A		1:20 2 3 4 5 6

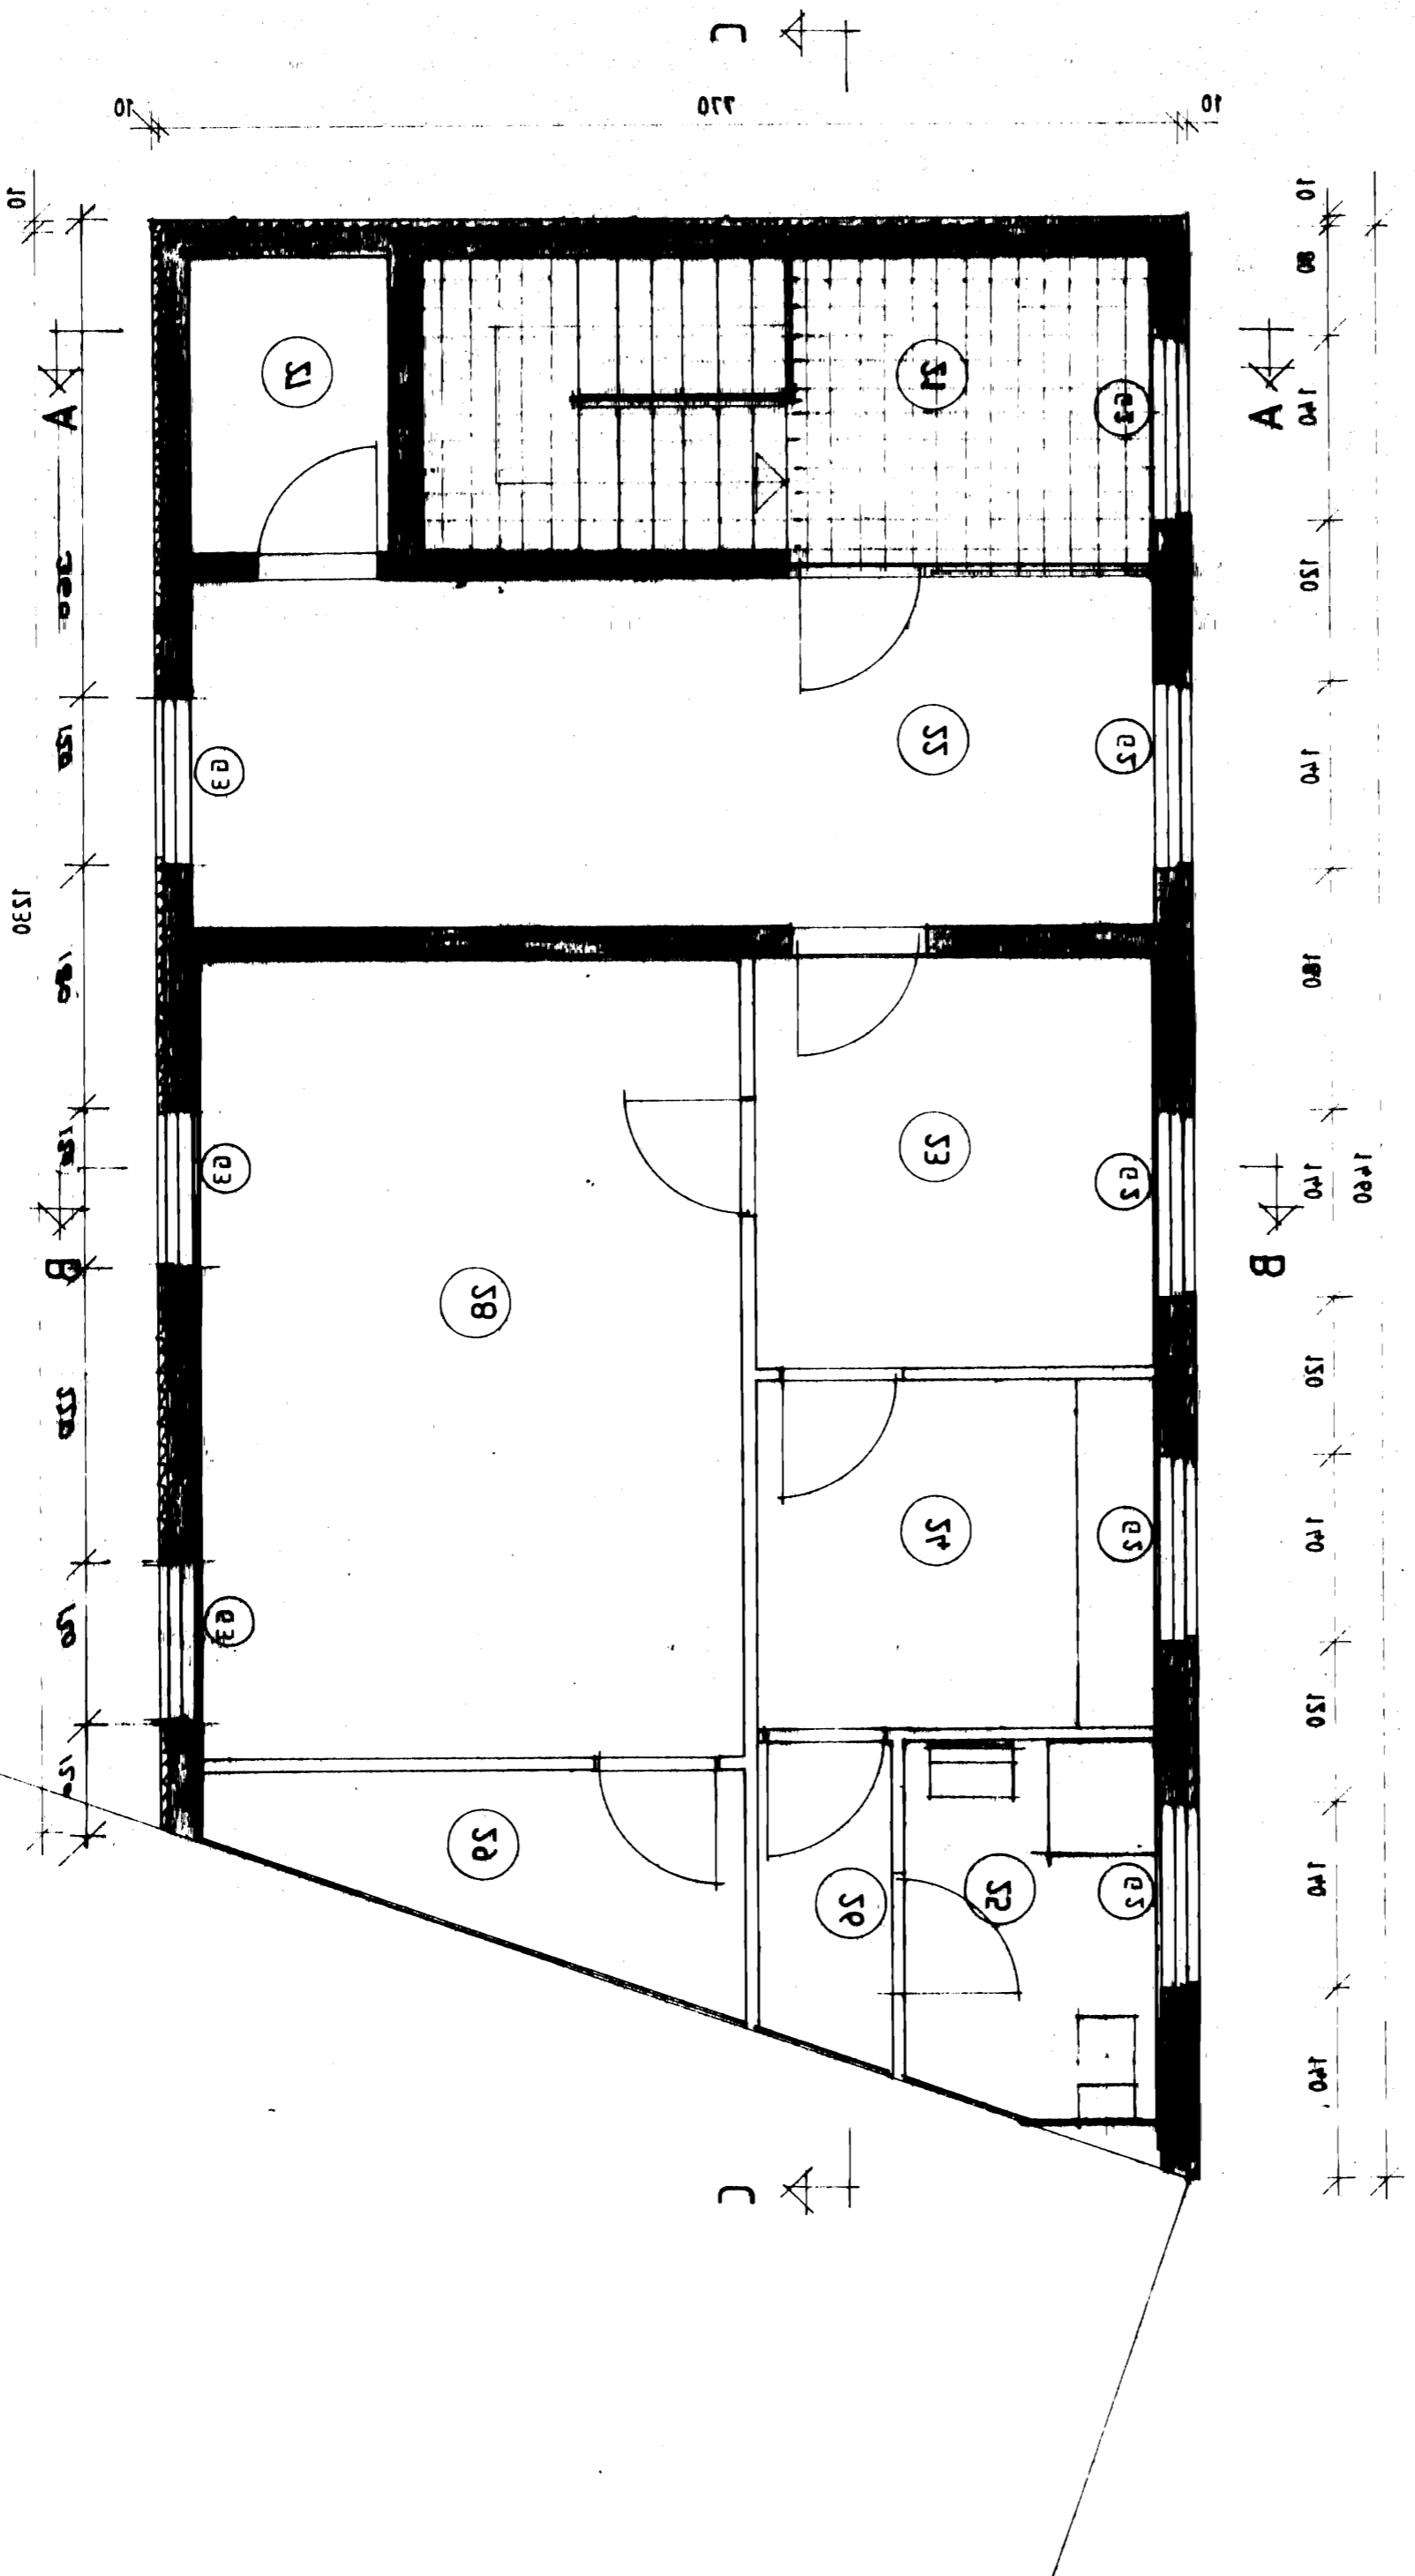

13.2.10  
 PATT SOPHOMIASSON