





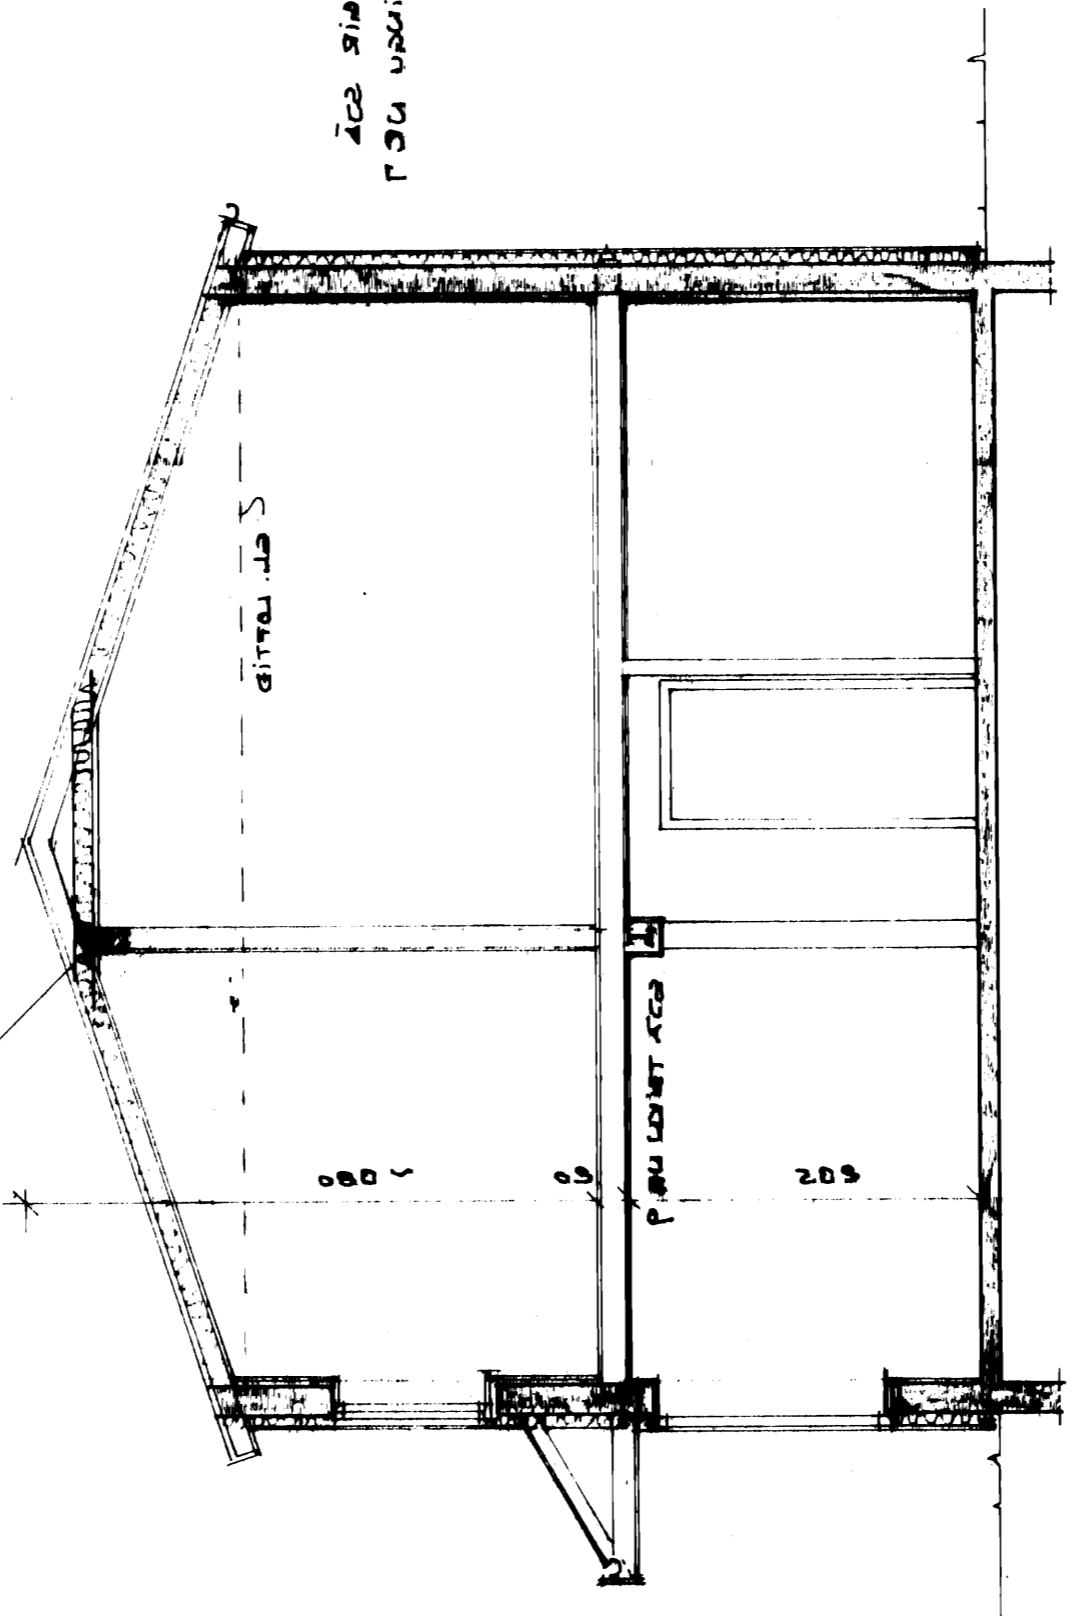



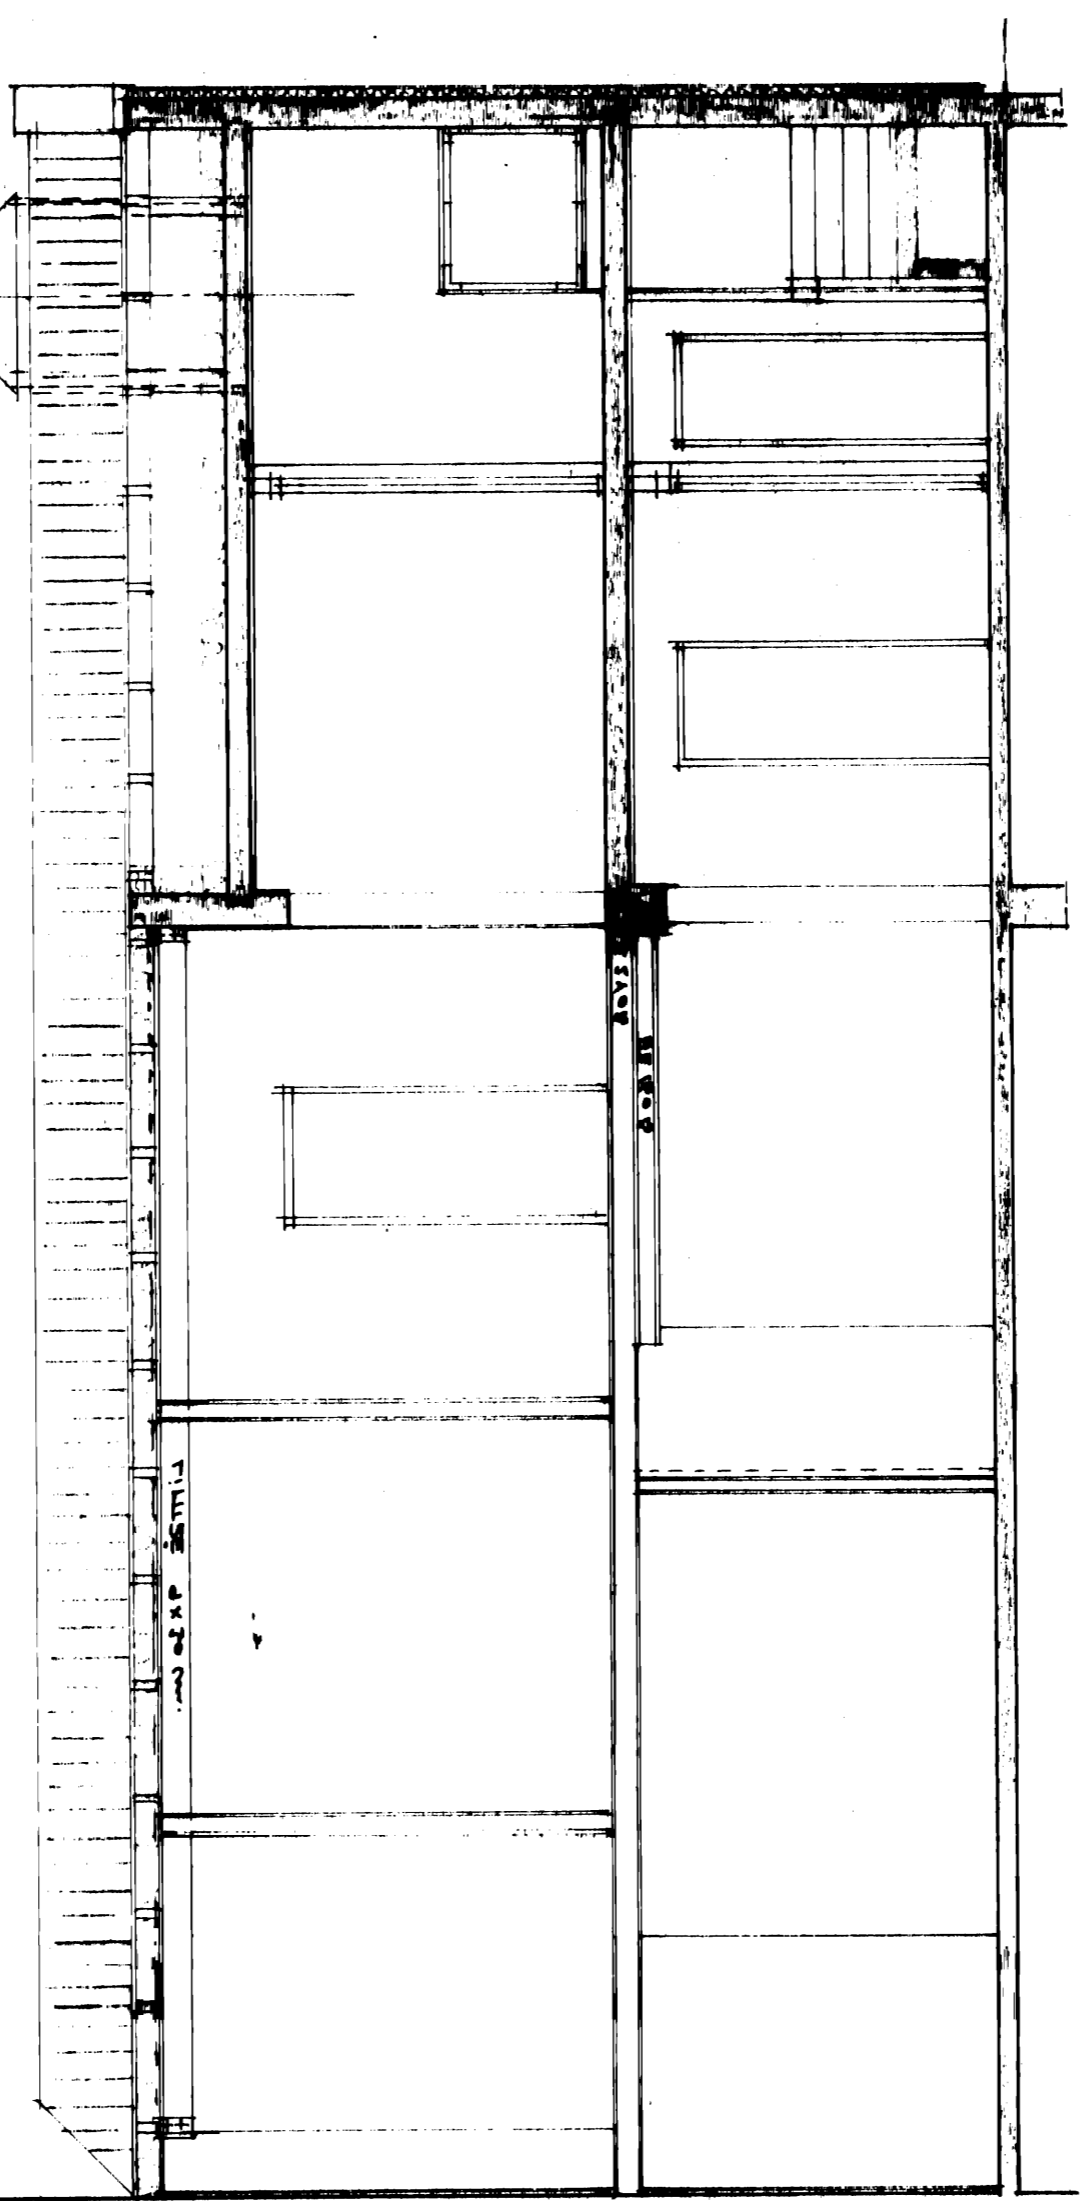




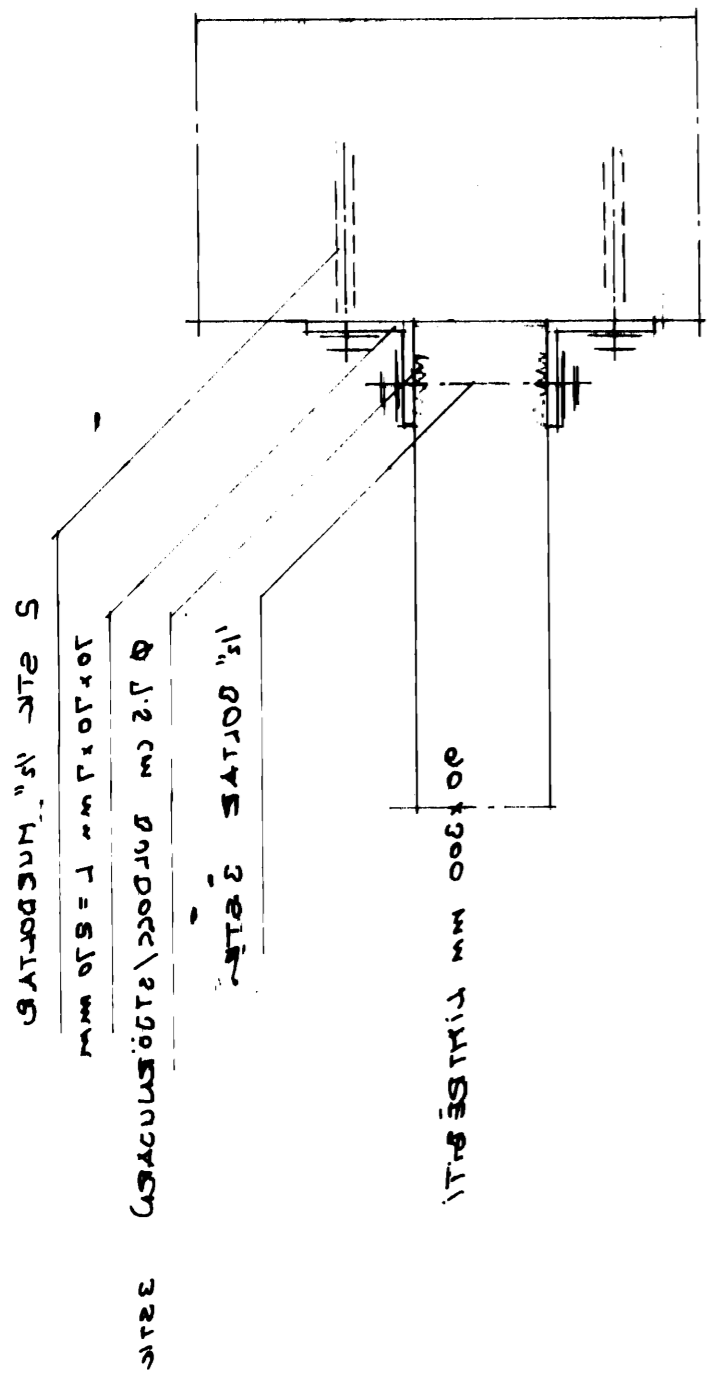

13.2.88  

1285