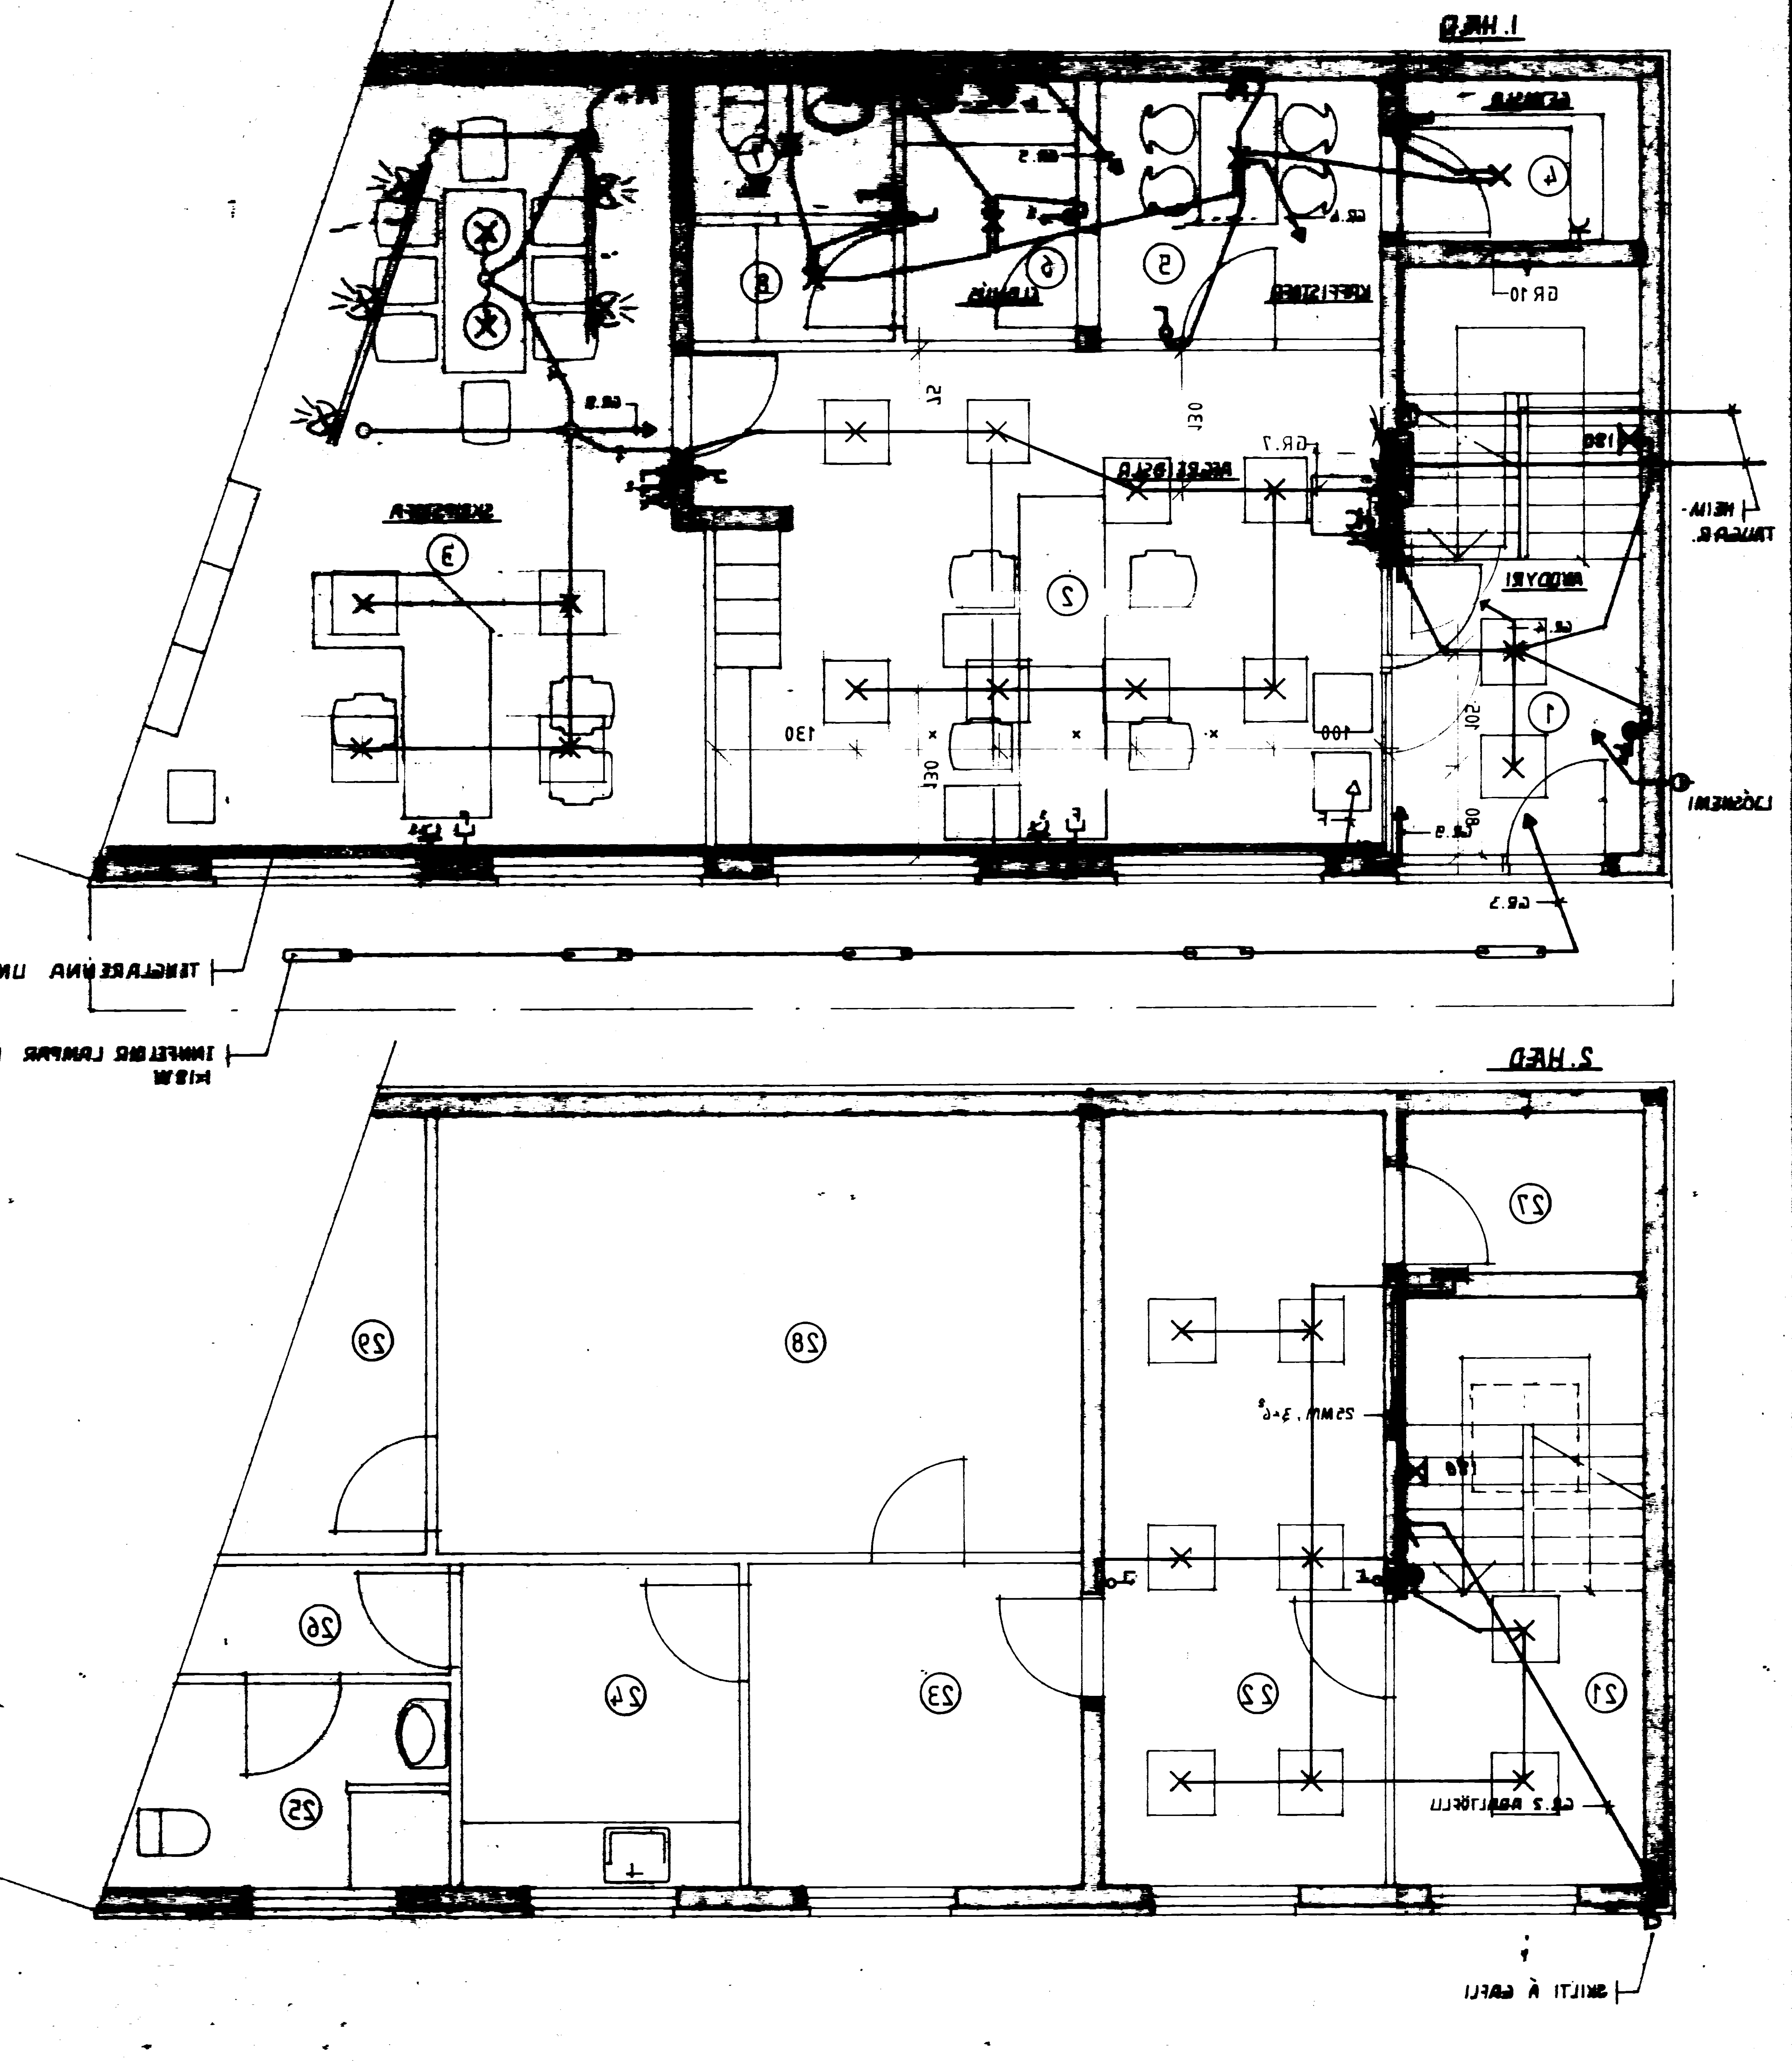

SKÝRINGAR:

- PÍPUR 16MM MEÐ ÍDREGNUM VÍR 3x1,5.
- HÆÐ ROFA SÉ 100CM YFIR GÓLFI.
- HÆÐ TENGLA SÉ 20CM, HÆÐ TENGLA VIÐ ROFA SÉ SÚ SAMA OG ROFANS.
- MÁLSTRAUMUR ROFA OG TENGLA SÉ MINNST 10A.

☒	TÖLVUSKERMD LJÓS	22STK
⊗	HANGANDI LAMPI YFIR BORÐI TD. PH 5	2STK
	HANGANDI LAMPI YFIR BORÐI Í KAFFISTOFU TD. PH4/3	1STK
	KASTARAR TD. " LYTESPHERE MINOR 18376 15W	5STK
	RAFBRAUT TD. CONCORD TUBETRACK 1 15552, 2400MM,	2STK

SAMÞYKKT Í BYGGINGANEFND
13.5.86
BYGGINGAFULLTRÚINN Í VESTMANNAEYJUM

BR.	DAGS.	BREYTING
A		
B		
C		
D		
E		
F		

PÁLL ZÓPHÓNÍASSON
BYGGINGATÆKNIFRÆÐINGUR
KIRKJUVEGI 23 S 98-2711
900 VESTMANNAEYJUM

VERK
STRANDVEGUR 63 VESTMANNAEYJUM
RAFLAGNATEIKNING
GRUNNMYND

TEIKN. NR. 26 nr 8539
HANNAÐ PZ TEIKNAÐ MG
KVARÐI 1:50
DAGS. APRÍL 1986