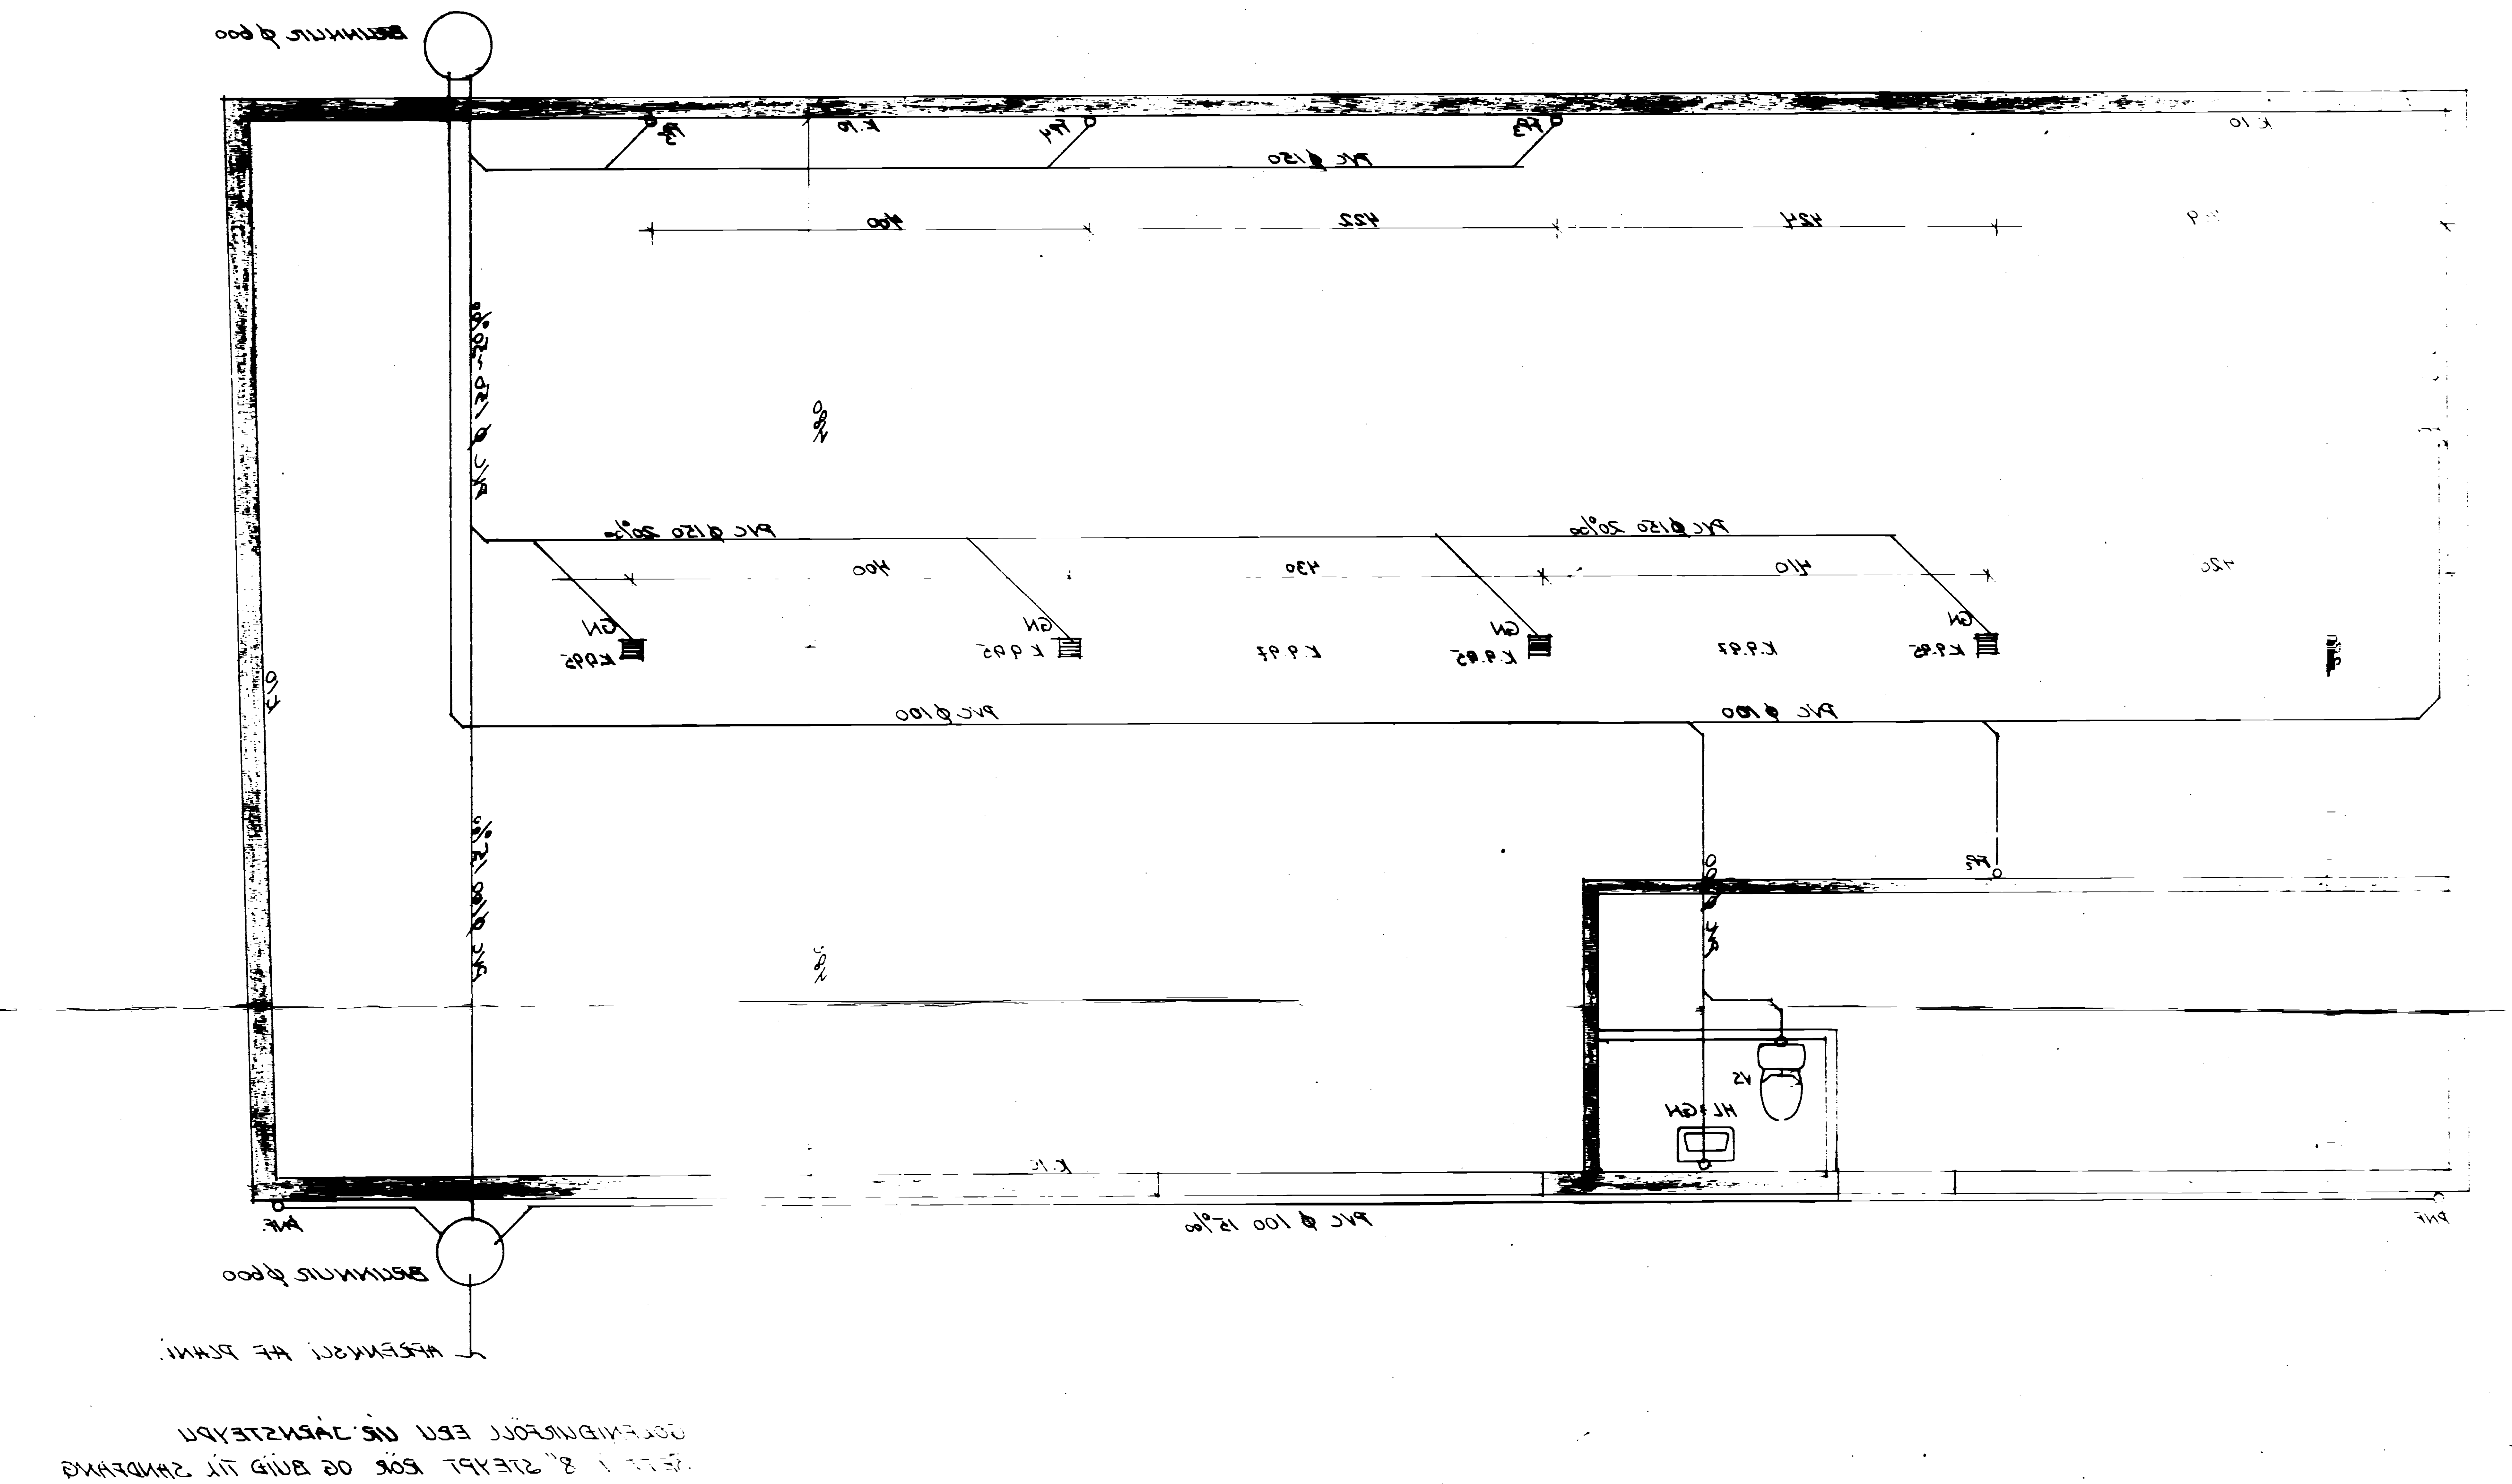

BR	DAG	BREYTING	

TEIKNISTOFA
SIGURJÓN PÁLSSON TÆKNIFR.
FOLDAHRAUNI 37 E
900 VESTM. EYJUM - SÍMI 98-2002

STRANDVEGUR 66 VESTM. EYJUM

GRUNNMYND
FRÁRENNSLI

VESTM. EYJAR			
TEIKN.	REIKN.		BL. NR.
ATH.	SAMÞ.		BR.