

VESTMANNEYTLUM  
 BETVÆL EKI FRÆÐINGURINN

BR.	DAGS.	BREYTING
A		
B		
C		
D		
E		
F		

DAGS. 2/15 1988


KVAÐI 1:100 1:200

HANNAÐ LEIKN. NÚ. VE. LEIKN. D. E.A.

LEIKN. NÚ. VE.

STRANDVEGUR 130+P




AEKK

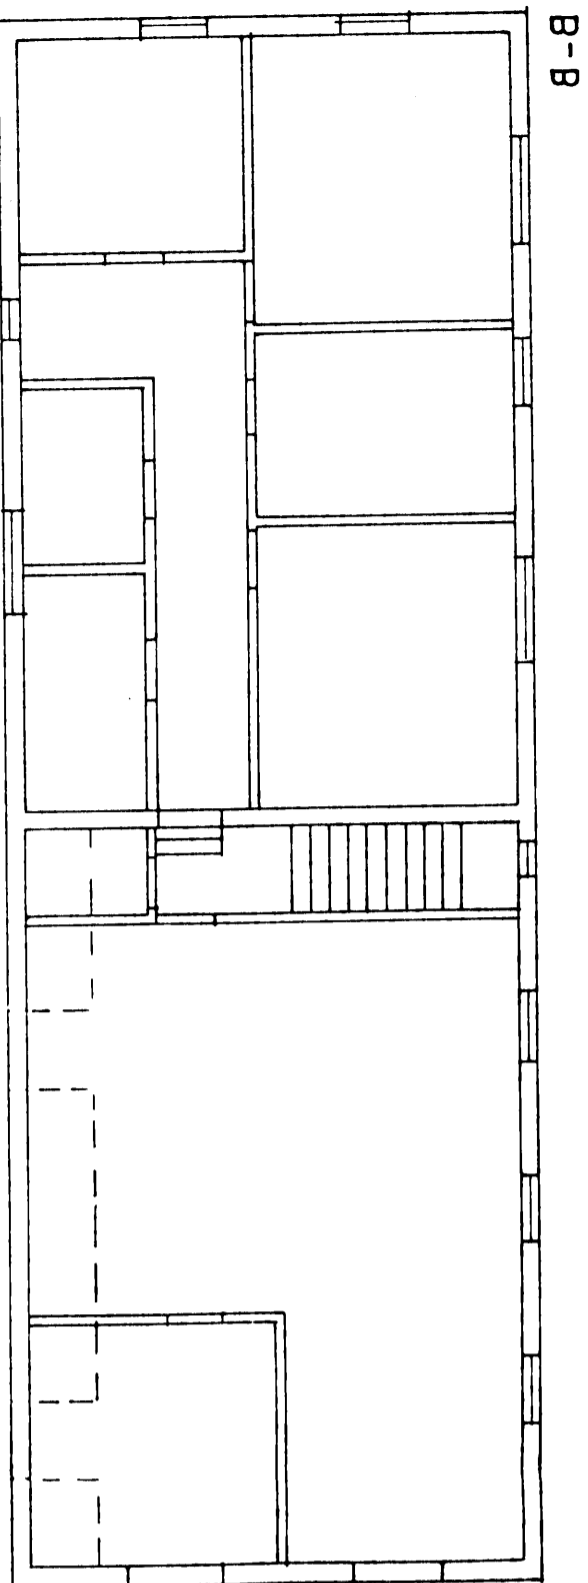

\*100\* \*100\*

1000 100+

C-C A

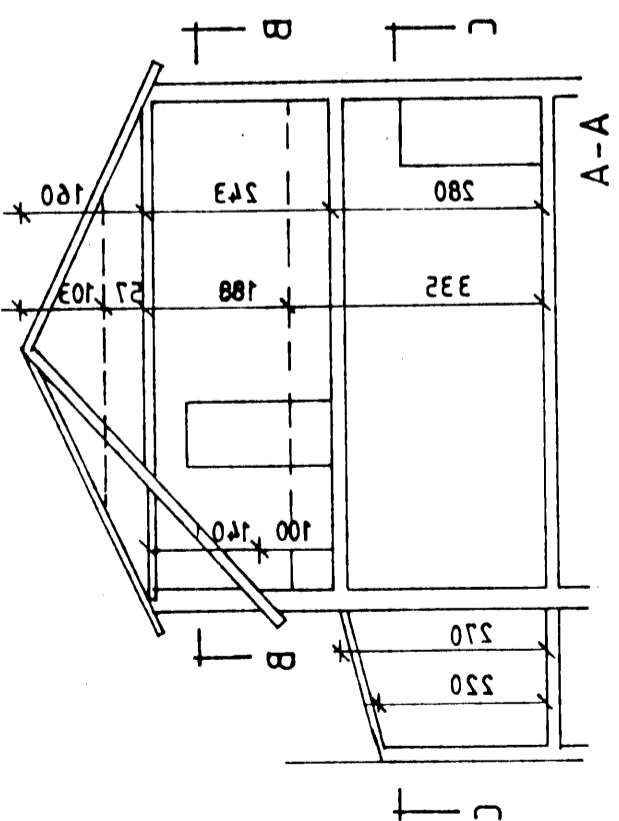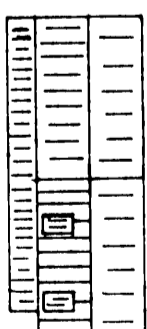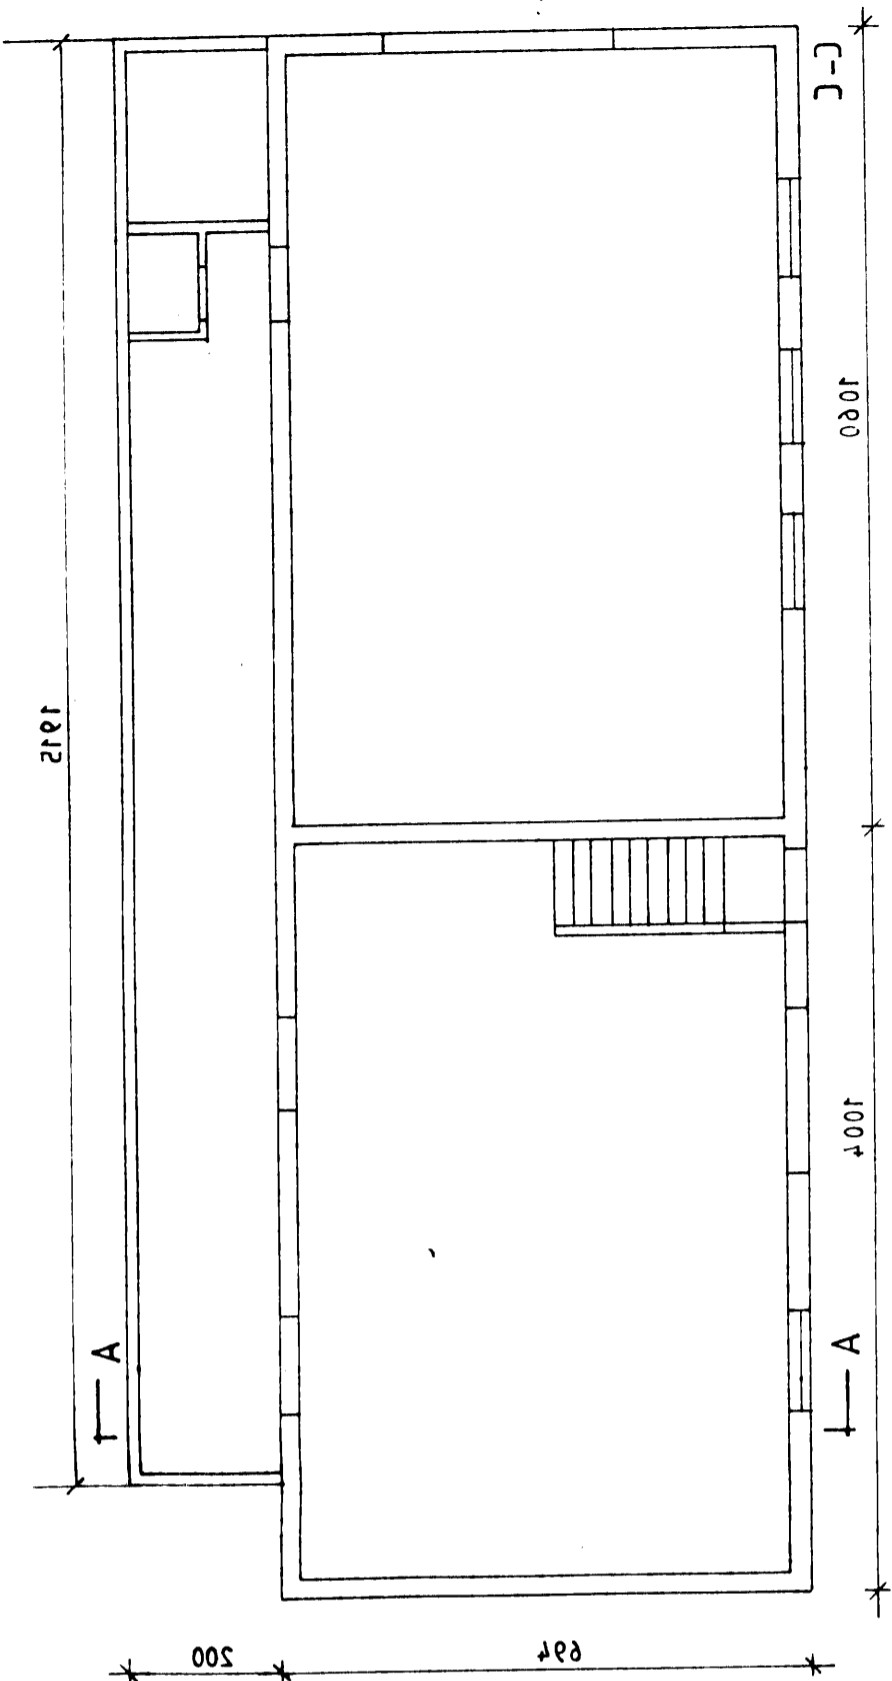

200