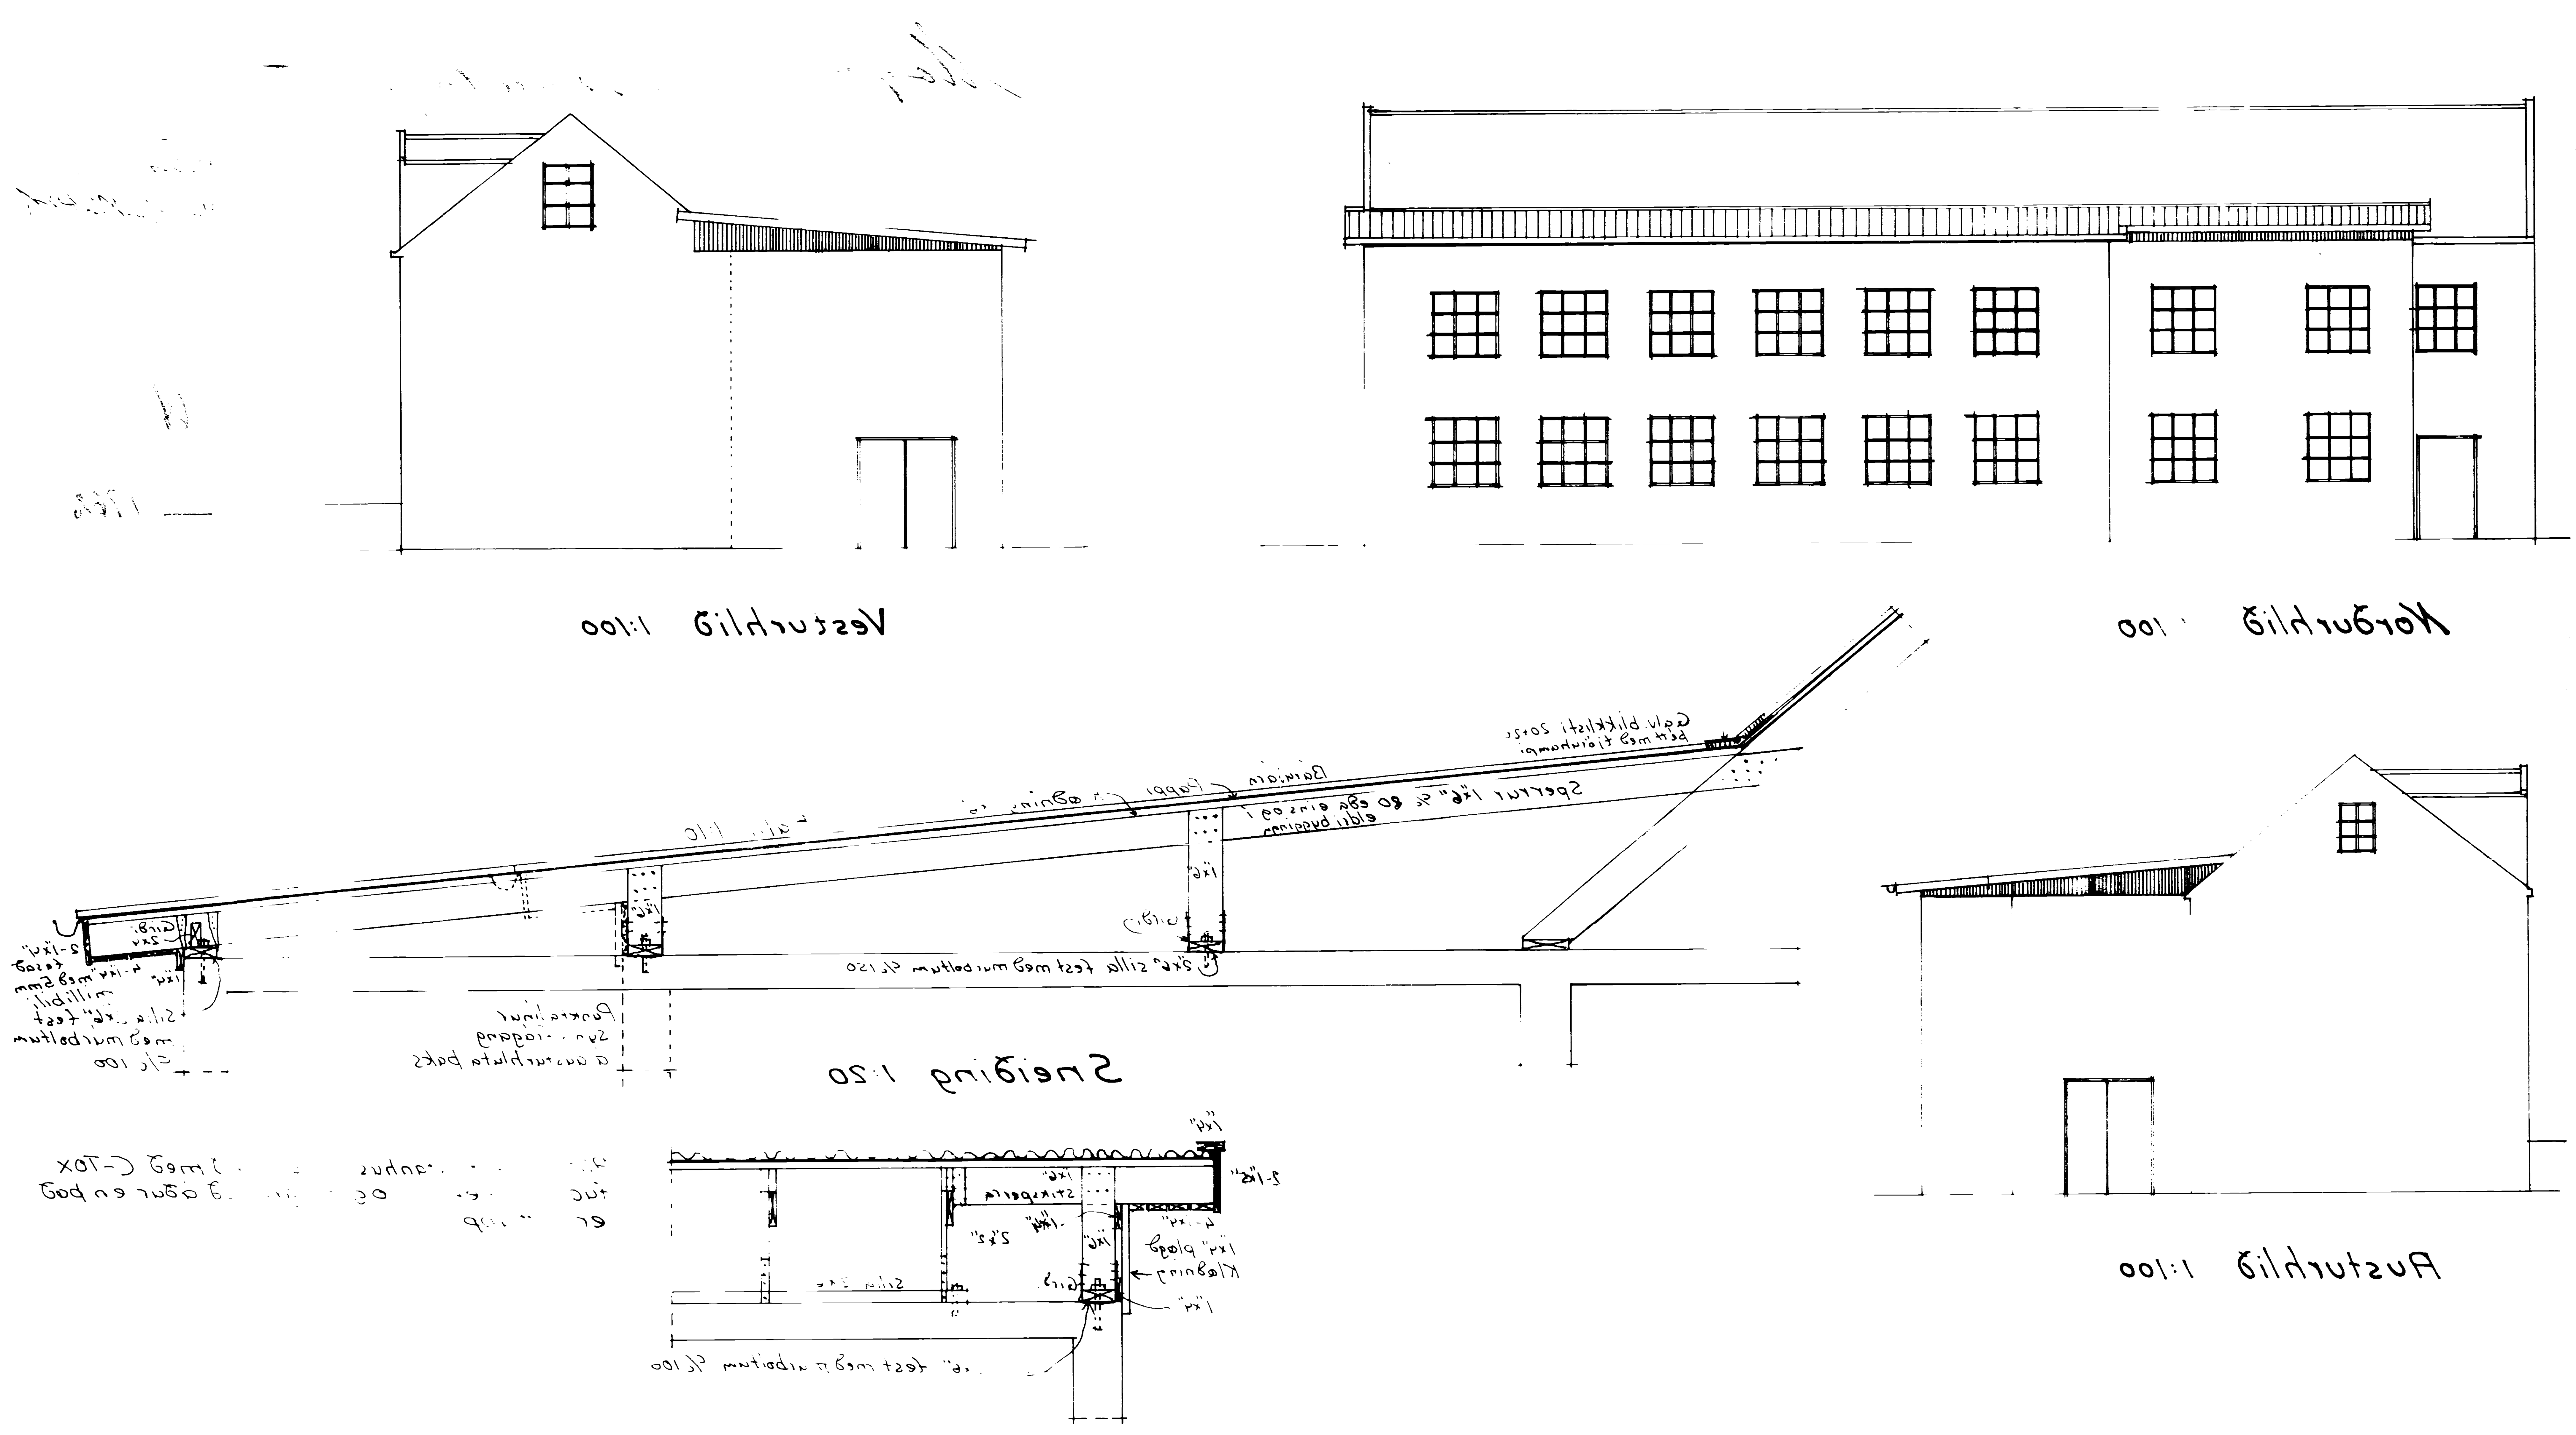

Vélsmiðjan Vogni hf
Þak á viðbyggingu

Des. 1962