



VESTMANNVEYLUM		DAGS. 10/10 1988
STRAINDAEGURIN		KAVRDI 1:100
BRYTLING		LEIKN. NR. M
BR.	DAGS.	LEIKN. NR. M
V		
B		
C		
D		
E		
F		
STRAINDAEGUR 11-19		LEIKN. NR. M
LEIKN. NR. M		LEIKN. NR. M

J HED

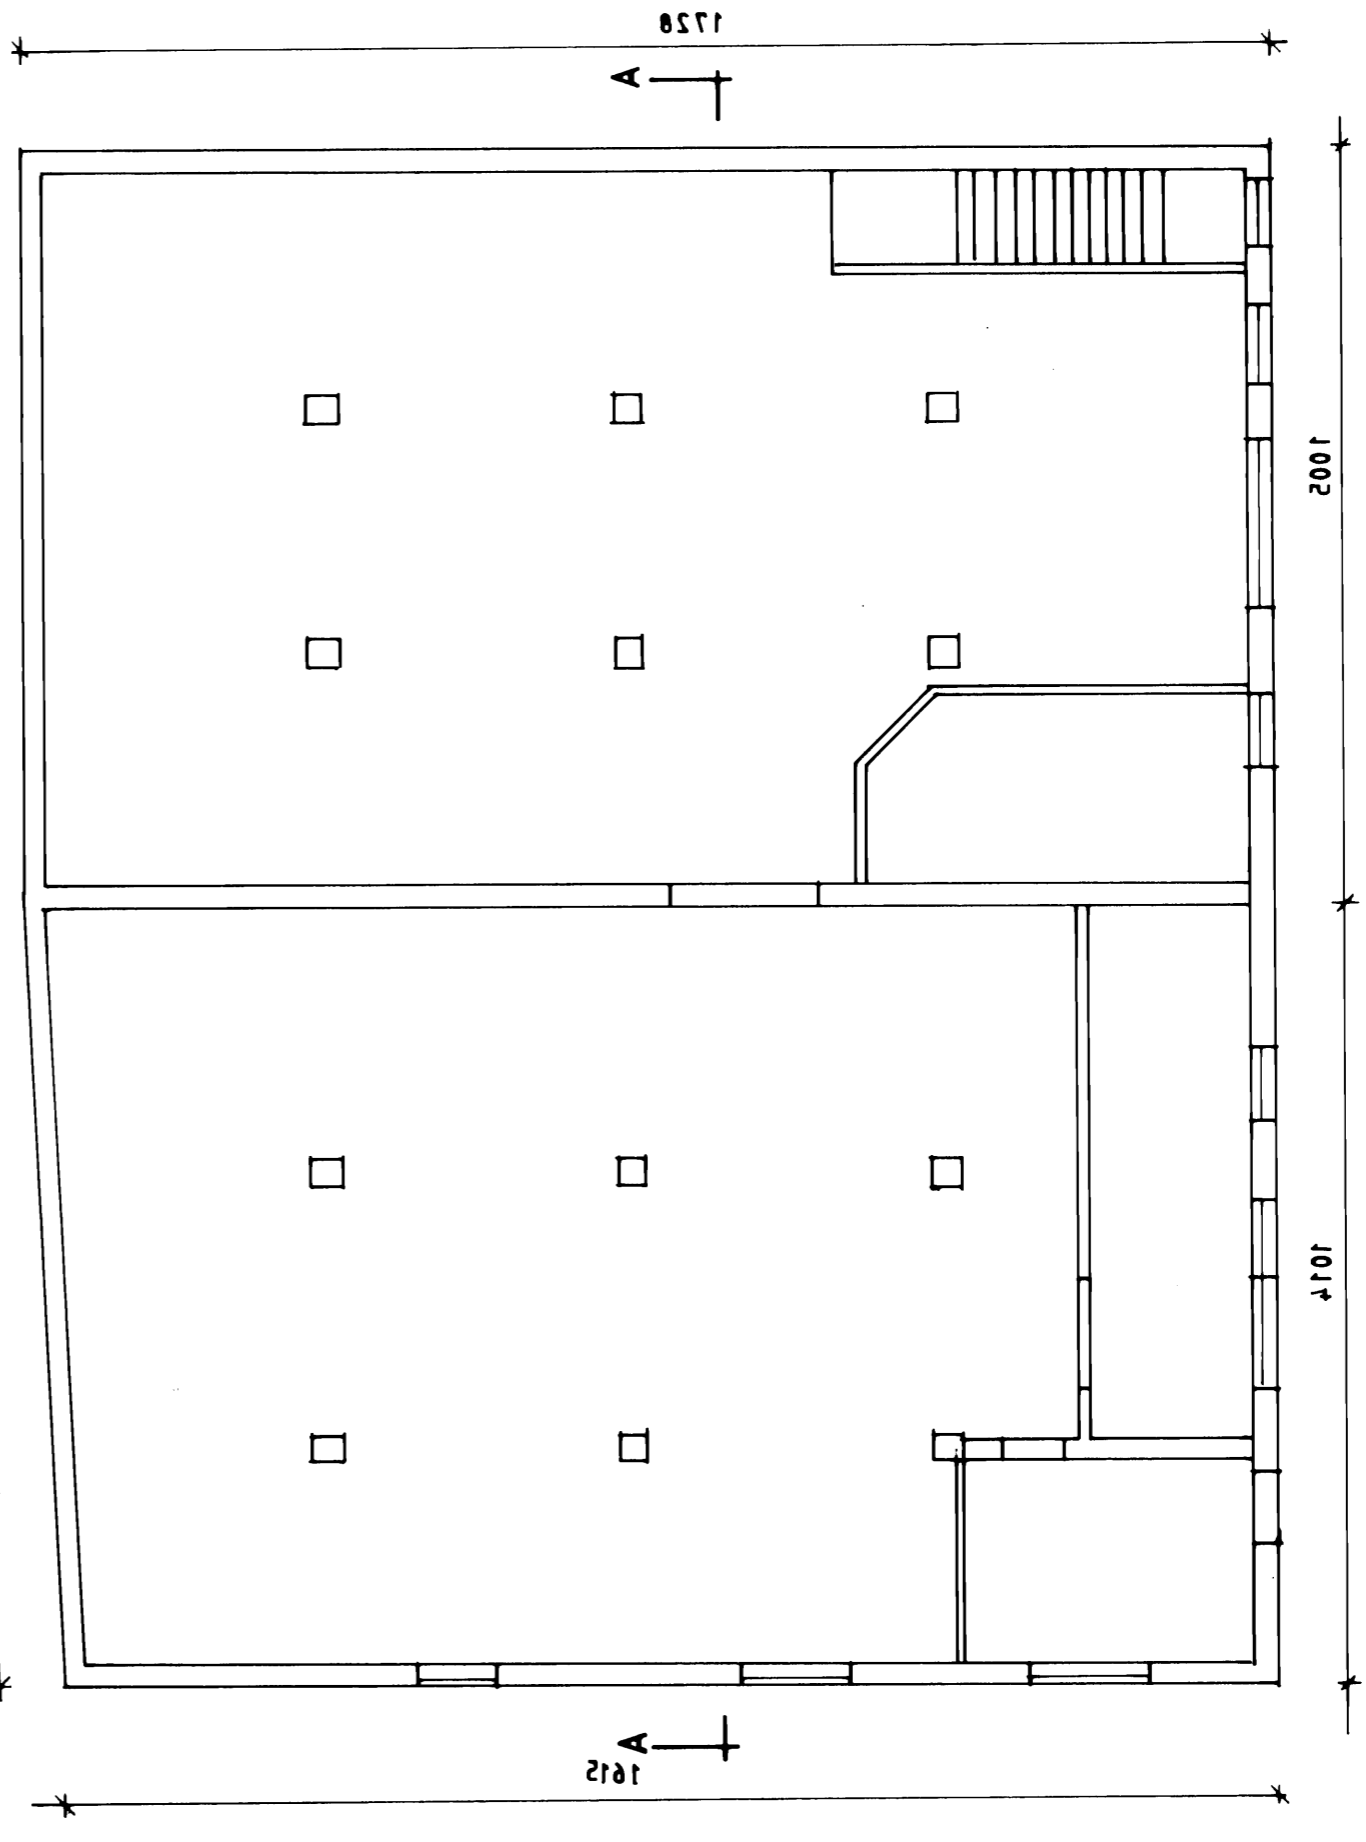

A-A

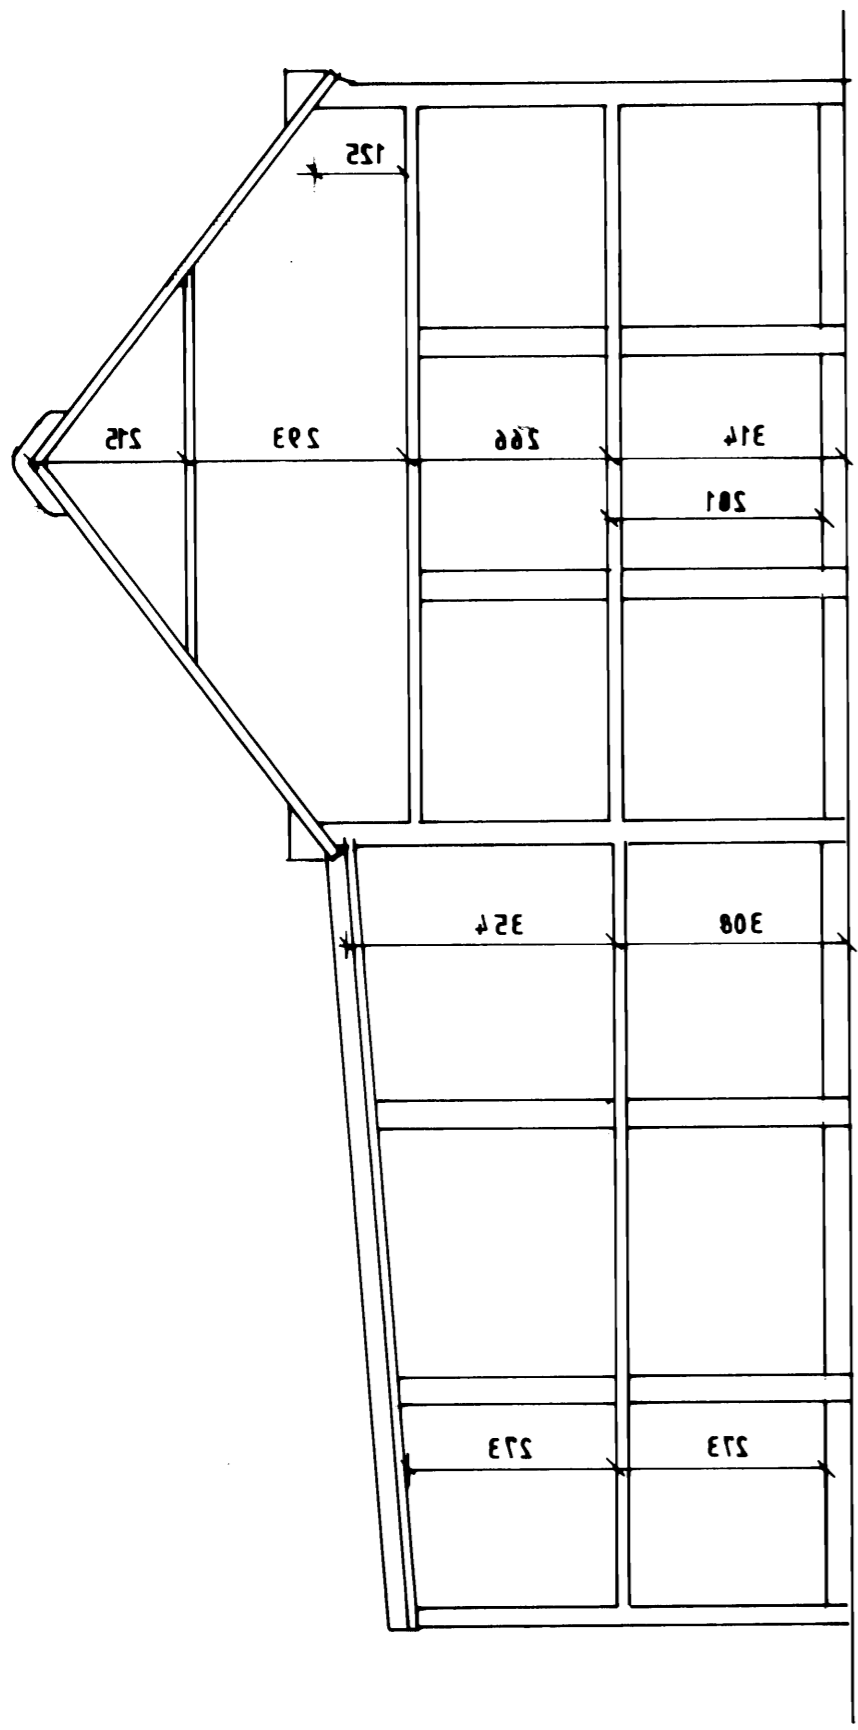

S HED

