mælikv. 1:100	teikn. EA	hannað SP	GRUNNMYND 1. HÆÐ	SIMI 98-12711, 12230 TELEFAX 98-13076	teikn. nr. 5	
breyting B		breyting D	verkefni BREYTINGAR ENDURBYGGING	KIRKJUVEGI 23 900 VESTMANNAEYJUM. RÁÐGJAFAVERKFRÆÐIÞJÓNUSTA F.R.V.		breyting
breytingA		breyting C	verkheiti FISKIMJÖLVERSKMIÐJAN Í VESTMANNAEYJUM	PÁLL ZÓPHÓNÍASSON TEIKNISTOFA	verk nr. 9238	dags. DES. 92

GRUNNMYND 1. HÆÐ M=1:100

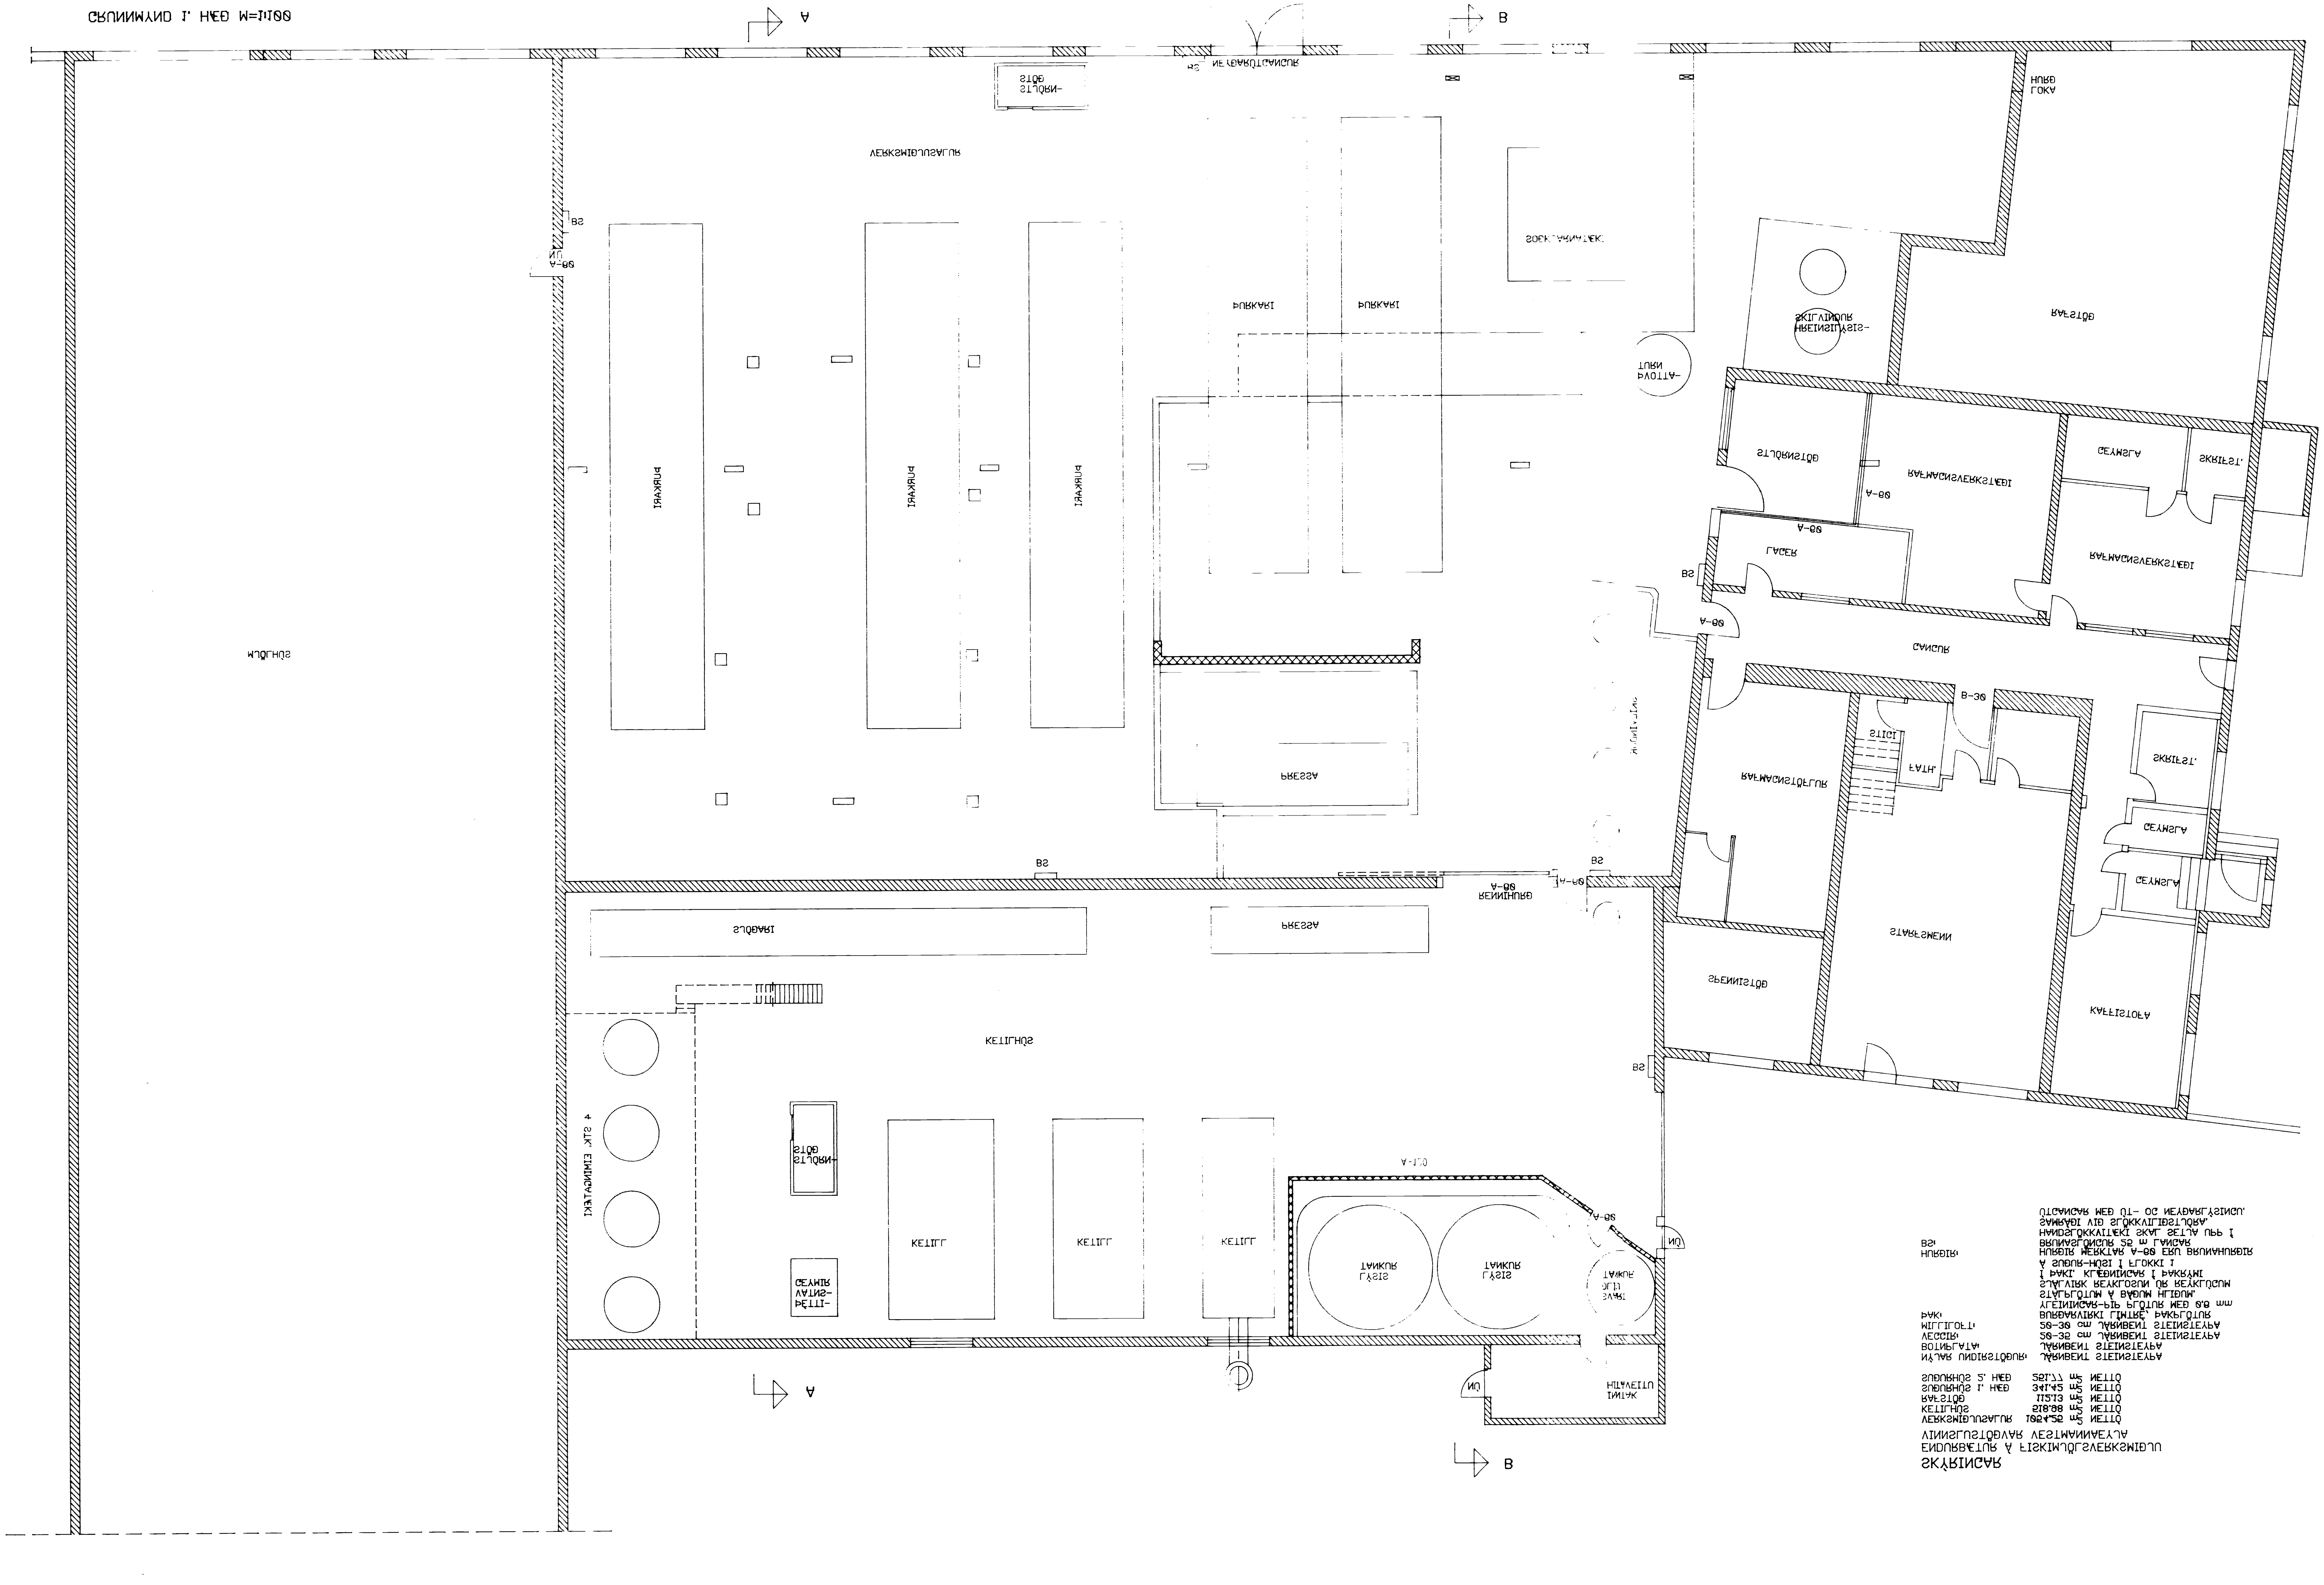

SKÝRINGAR

ENDURBÆTUR Á FISKIMJÖLSVERKSMIÐJU
VINNSLUSTÖÐVAR VESTMANNAEYJA

VERKSMIÐJUSALUR	1054.25 m2 NETTO
KETILHÚS	518.88 m2 NETTO
RAFSTÖÐ	112.13 m2 NETTO
SUÐURHÚS 1. HÆÐ	341.42 m2 NETTO
SUÐURHÚS 2. HÆÐ	251.77 m2 NETTO

NÝJAR UNDIRSTÖÐUR:	JÁRNBENT STEINSTEYPA
BOTNPLATA:	JÁRNBENT STEINSTEYPA
VEGGIR:	20-35 cm JÁRNBENT STEINSTEYPA
MILLILOFT:	20-30 cm JÁRNBENT STEINSTEYPA
ÞAK:	BURÐARVIRKI LÍMTRÉ, ÞAKPLÖTUR YLEININGAR-PIP PLÖTUR MEÐ 0,6 mm STÁLPLÖTUM Á BÁÐUM HLIÐUM. STÁLVIRK REYKLOSUN ÚR REYKLÚGUM Í ÞAKI. KLÆÐNINGAR Í ÞAKRÝMI Á SUÐUR-HÚSI Í FLOKKI 1
HURÐIR:	HURÐIR MERKTAR A-60 ERU BRUNAHURÐIR
BS:	BRUNASLÖNGUR 25 m LANGAR HANDSLÖKKVITÆKI SKAL SETJA UPP Í SAMRÁÐI VIÐ SLÖKKVILIÐSSTJÓRA. ÚTGANGAR MEÐ ÚT- OG NEYÐARLÝSINGU.