


GRUNNMYND S. HED M=1:100

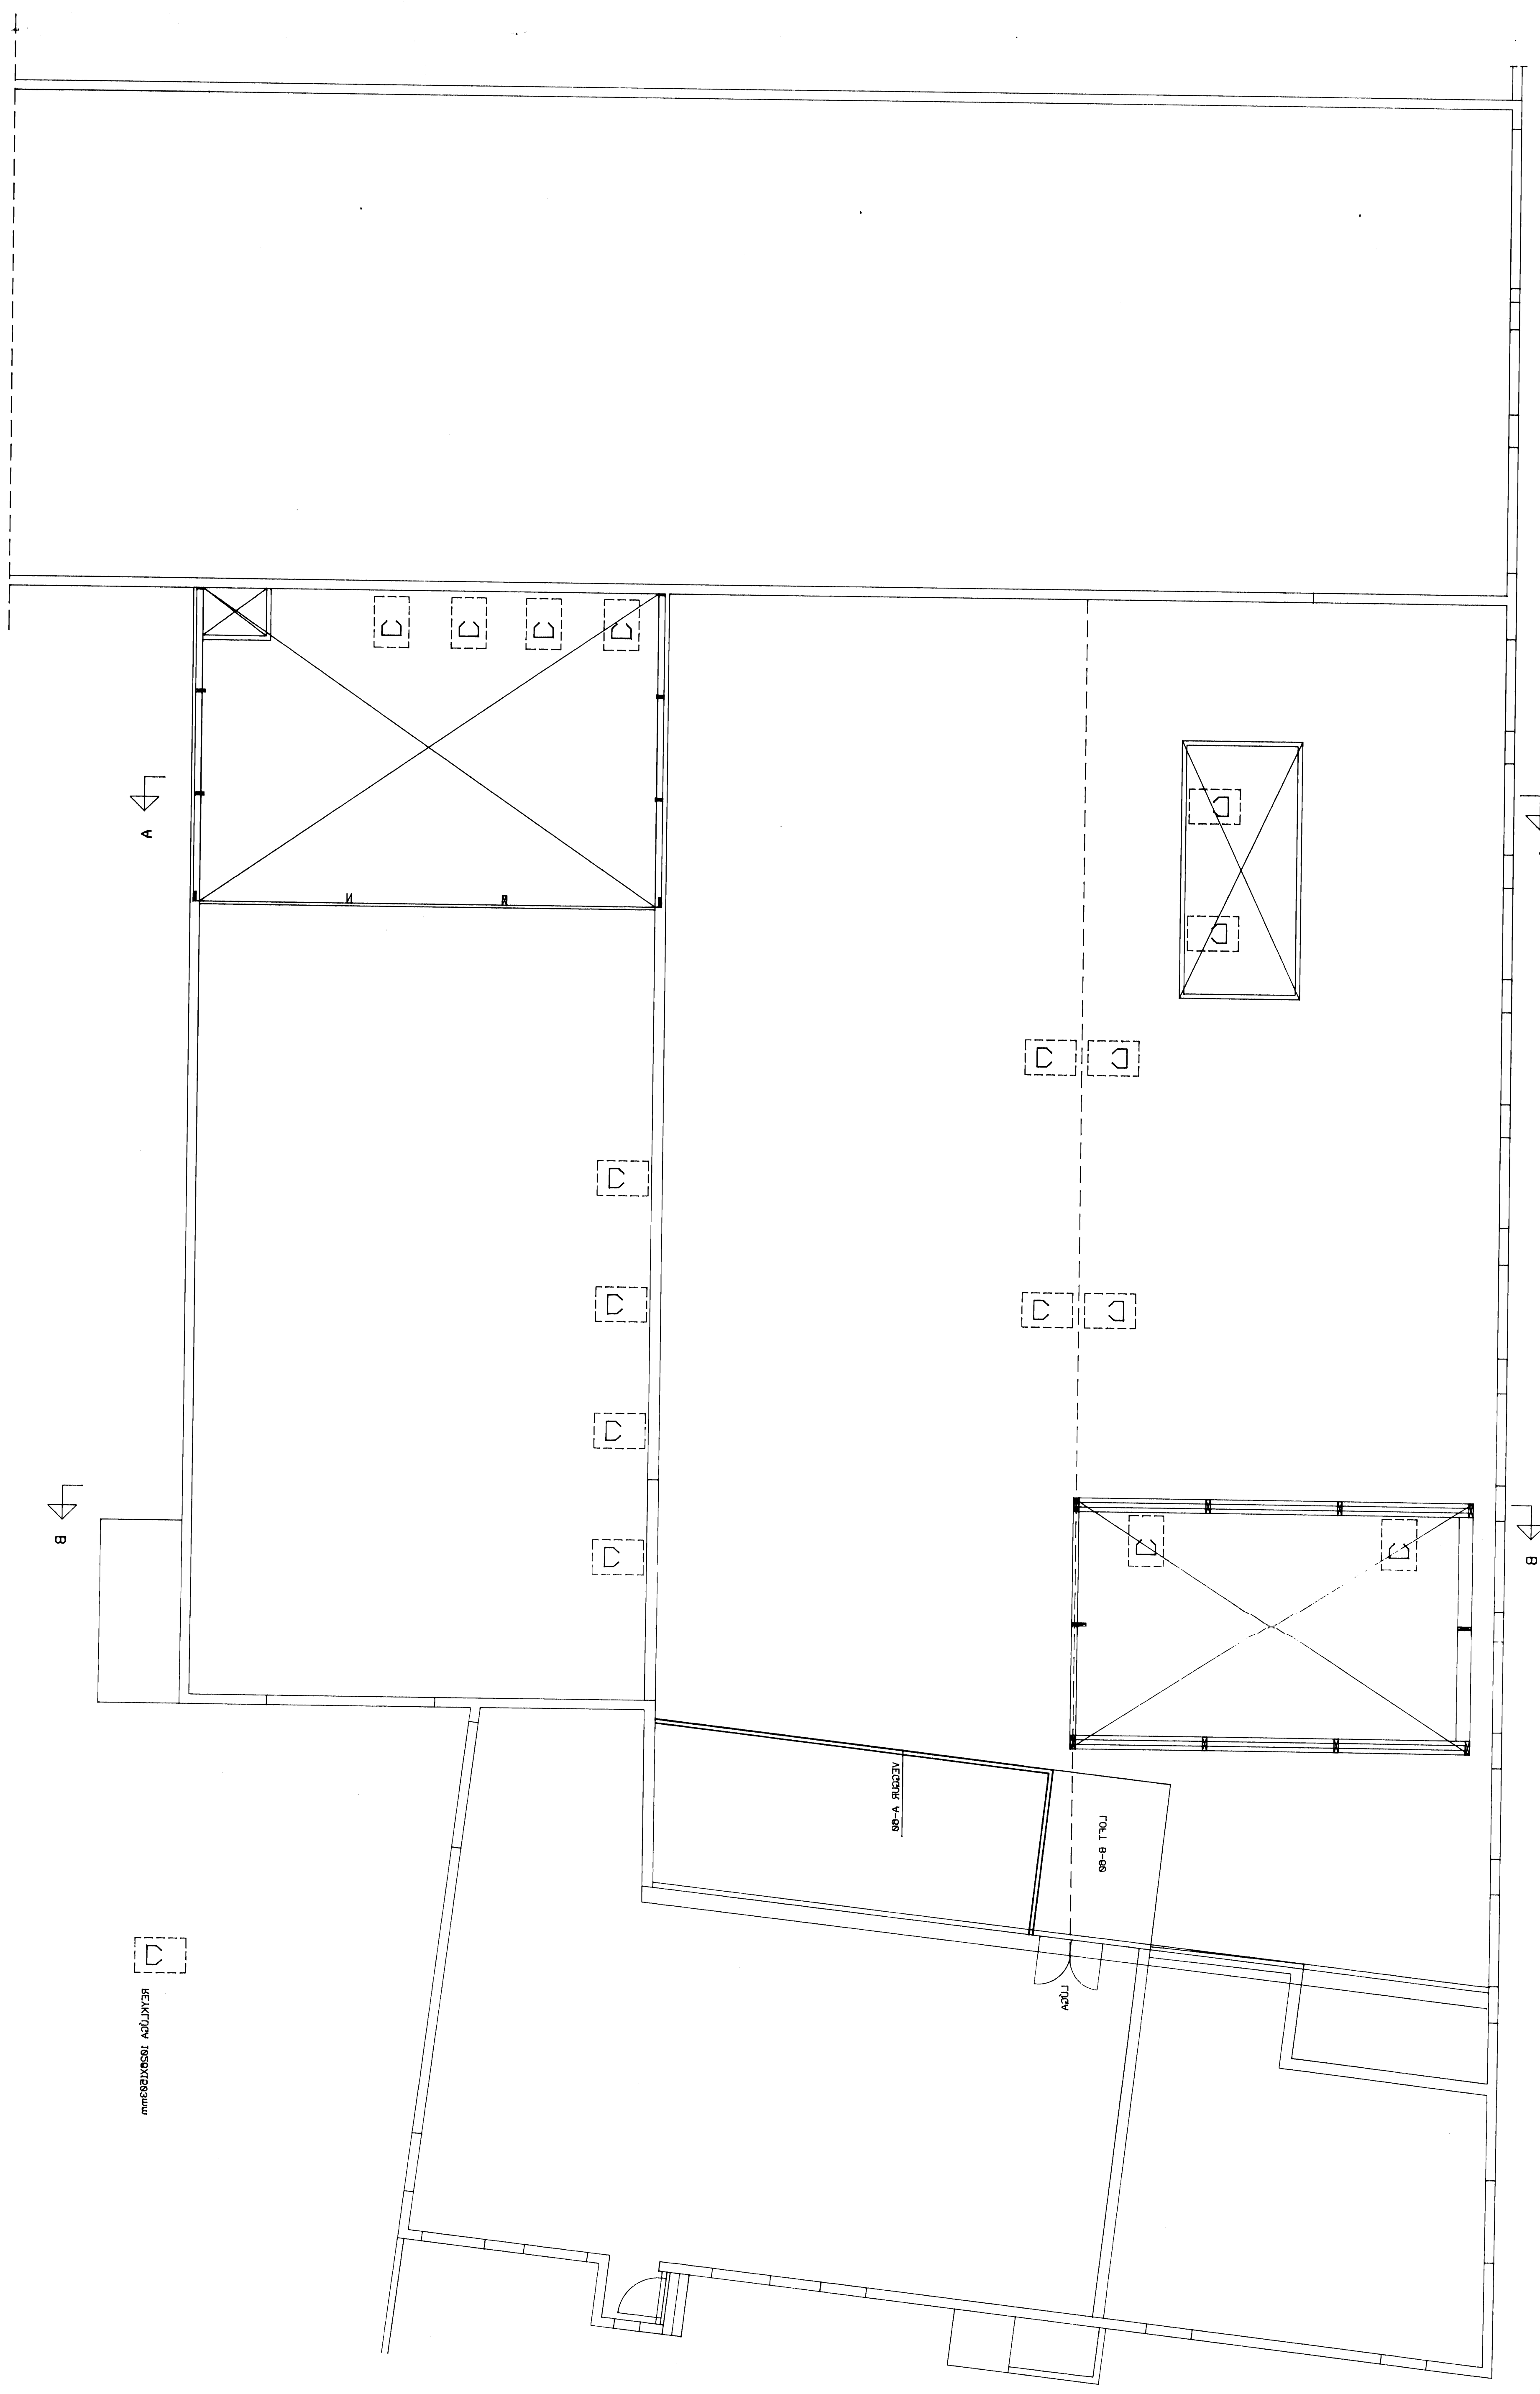

útgáfuv. 1100	felkur. EA	hannag. 2b
plutfund B	plutfund D	
plutfund A	plutfund C	

GRUNNMYND TURIJA BRUNAVEGS OG REYKJÓGA  
 BREYTINGAR EINDRIFBYGGING  
 veitshúsi: FÍSKINGJAVERSKMIDLAN I VESTMANNAYTUNUM

SIÐI 08-15111 15538 TLF.FAX 08-13018  
 KIRKJUNDEI 53 800 VESTMANNAYTUNUM  
 ÞÁLL SÖPHUNIASSON TEIKNISTOFA

felkur. ur. 4	plutfund
veik. ur. 0538	gögn. FEB' 03

REKTIÐUÐ 1050X1050mm

VEGGUR 4-08

LOLL B-08

LOGA

A

B