mælikv. 1:100	teikn. EA	hannað BB	verkefni: SNIÐ A-A OG B-B BREYTINGAR ENDURBYGGING	SÍMI 98-12711, 12238 TELEFAX 98-13976 KIRKJUVEGI 23 900 VESTMANNAEYJUM RÁÐGJAFAVERKFRÆÐIÞJÓNUSTA F.R.V.	teikn. nr. 5	breyting
breyting B		breyting D				
breytingA		breyting C	verkheiti: FISKIMJÖLVERKSMIÐJAN Í VESTMANNAEYJUM	PÁLL ZÓPHÓNÍASSON TEIKNISTOFA	verk nr. 9238	dags. DES. 92

SKÝRINGAR.

BURÐARVIRKI: LIMTRÉSBITAR, STEINSTEYPTIR VEGGIR OG UNDIRSTÖÐUR

ÞAKKLÆÐNING: YLEININGAR STÁLSAMLOKUEININGAR PV-197 MEÐ PIR EINANGRUN
ALLAR FESTINGAR OG BOLTAR SKULU VERA HEITGALVANISERAÐAR
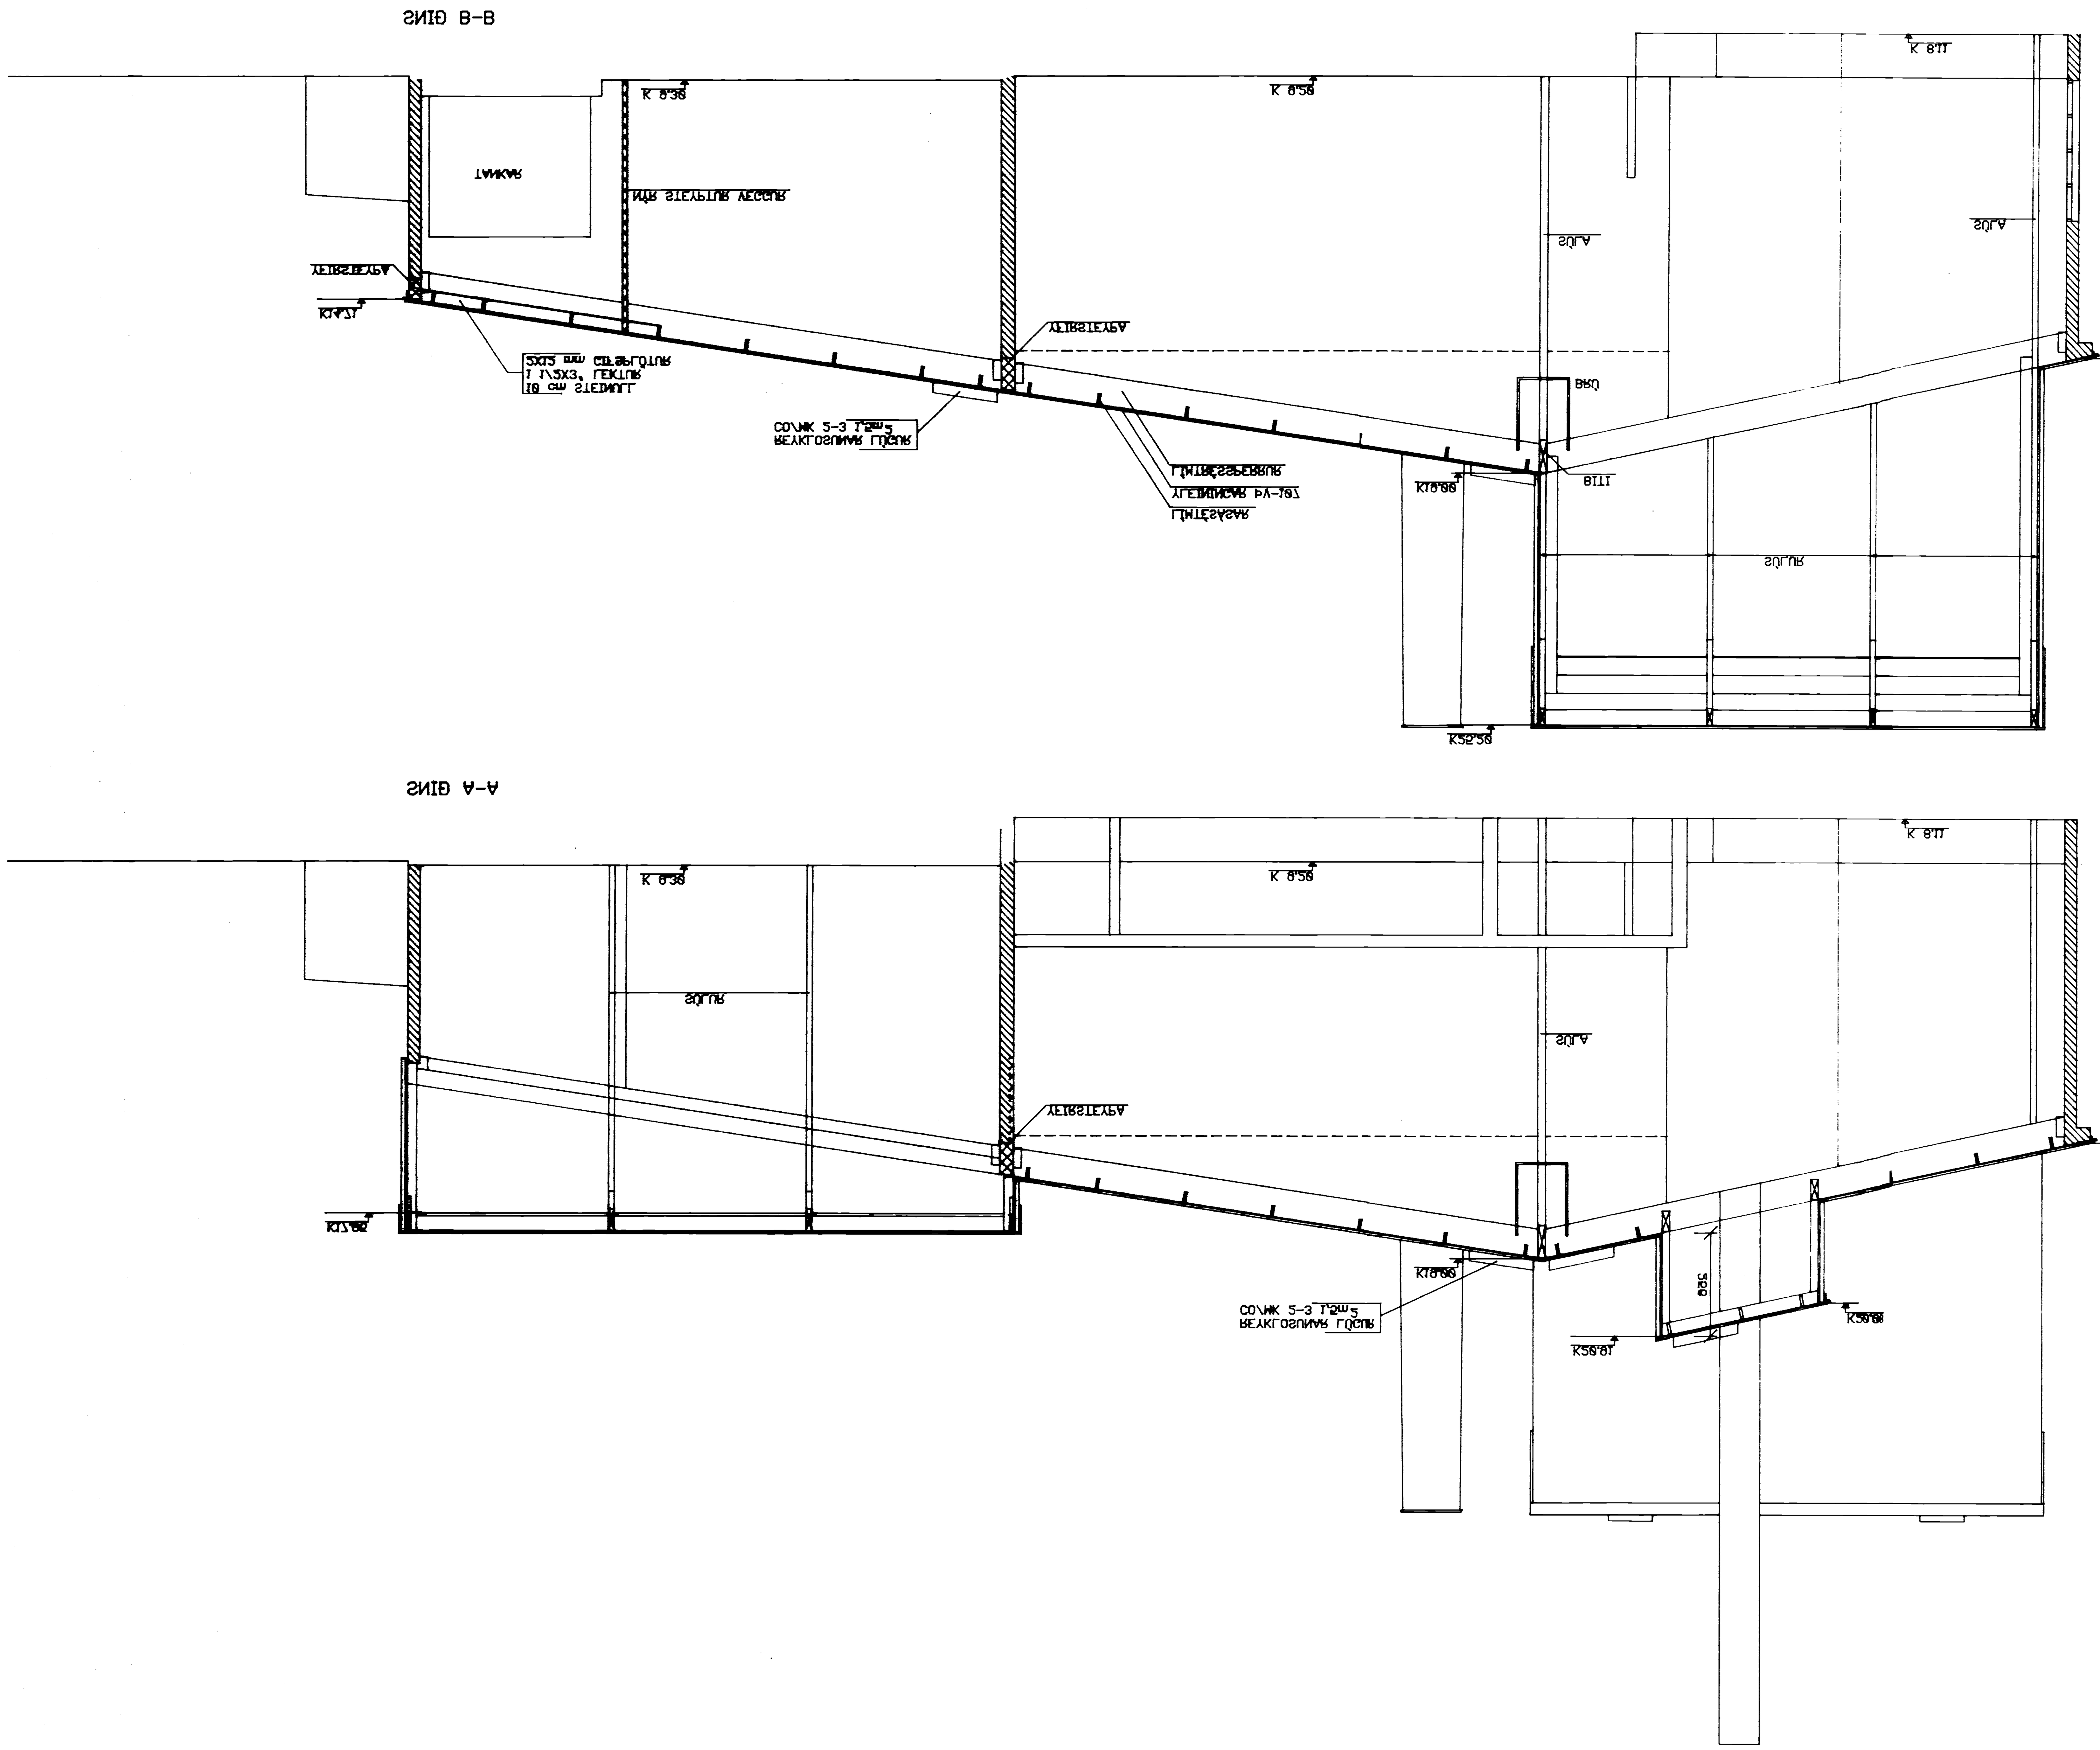
VEGGKLÆÐNING: YLEININGAR STÁLSAMLOKUEININGAR PV-197 MEÐ PIR EINANGRUN