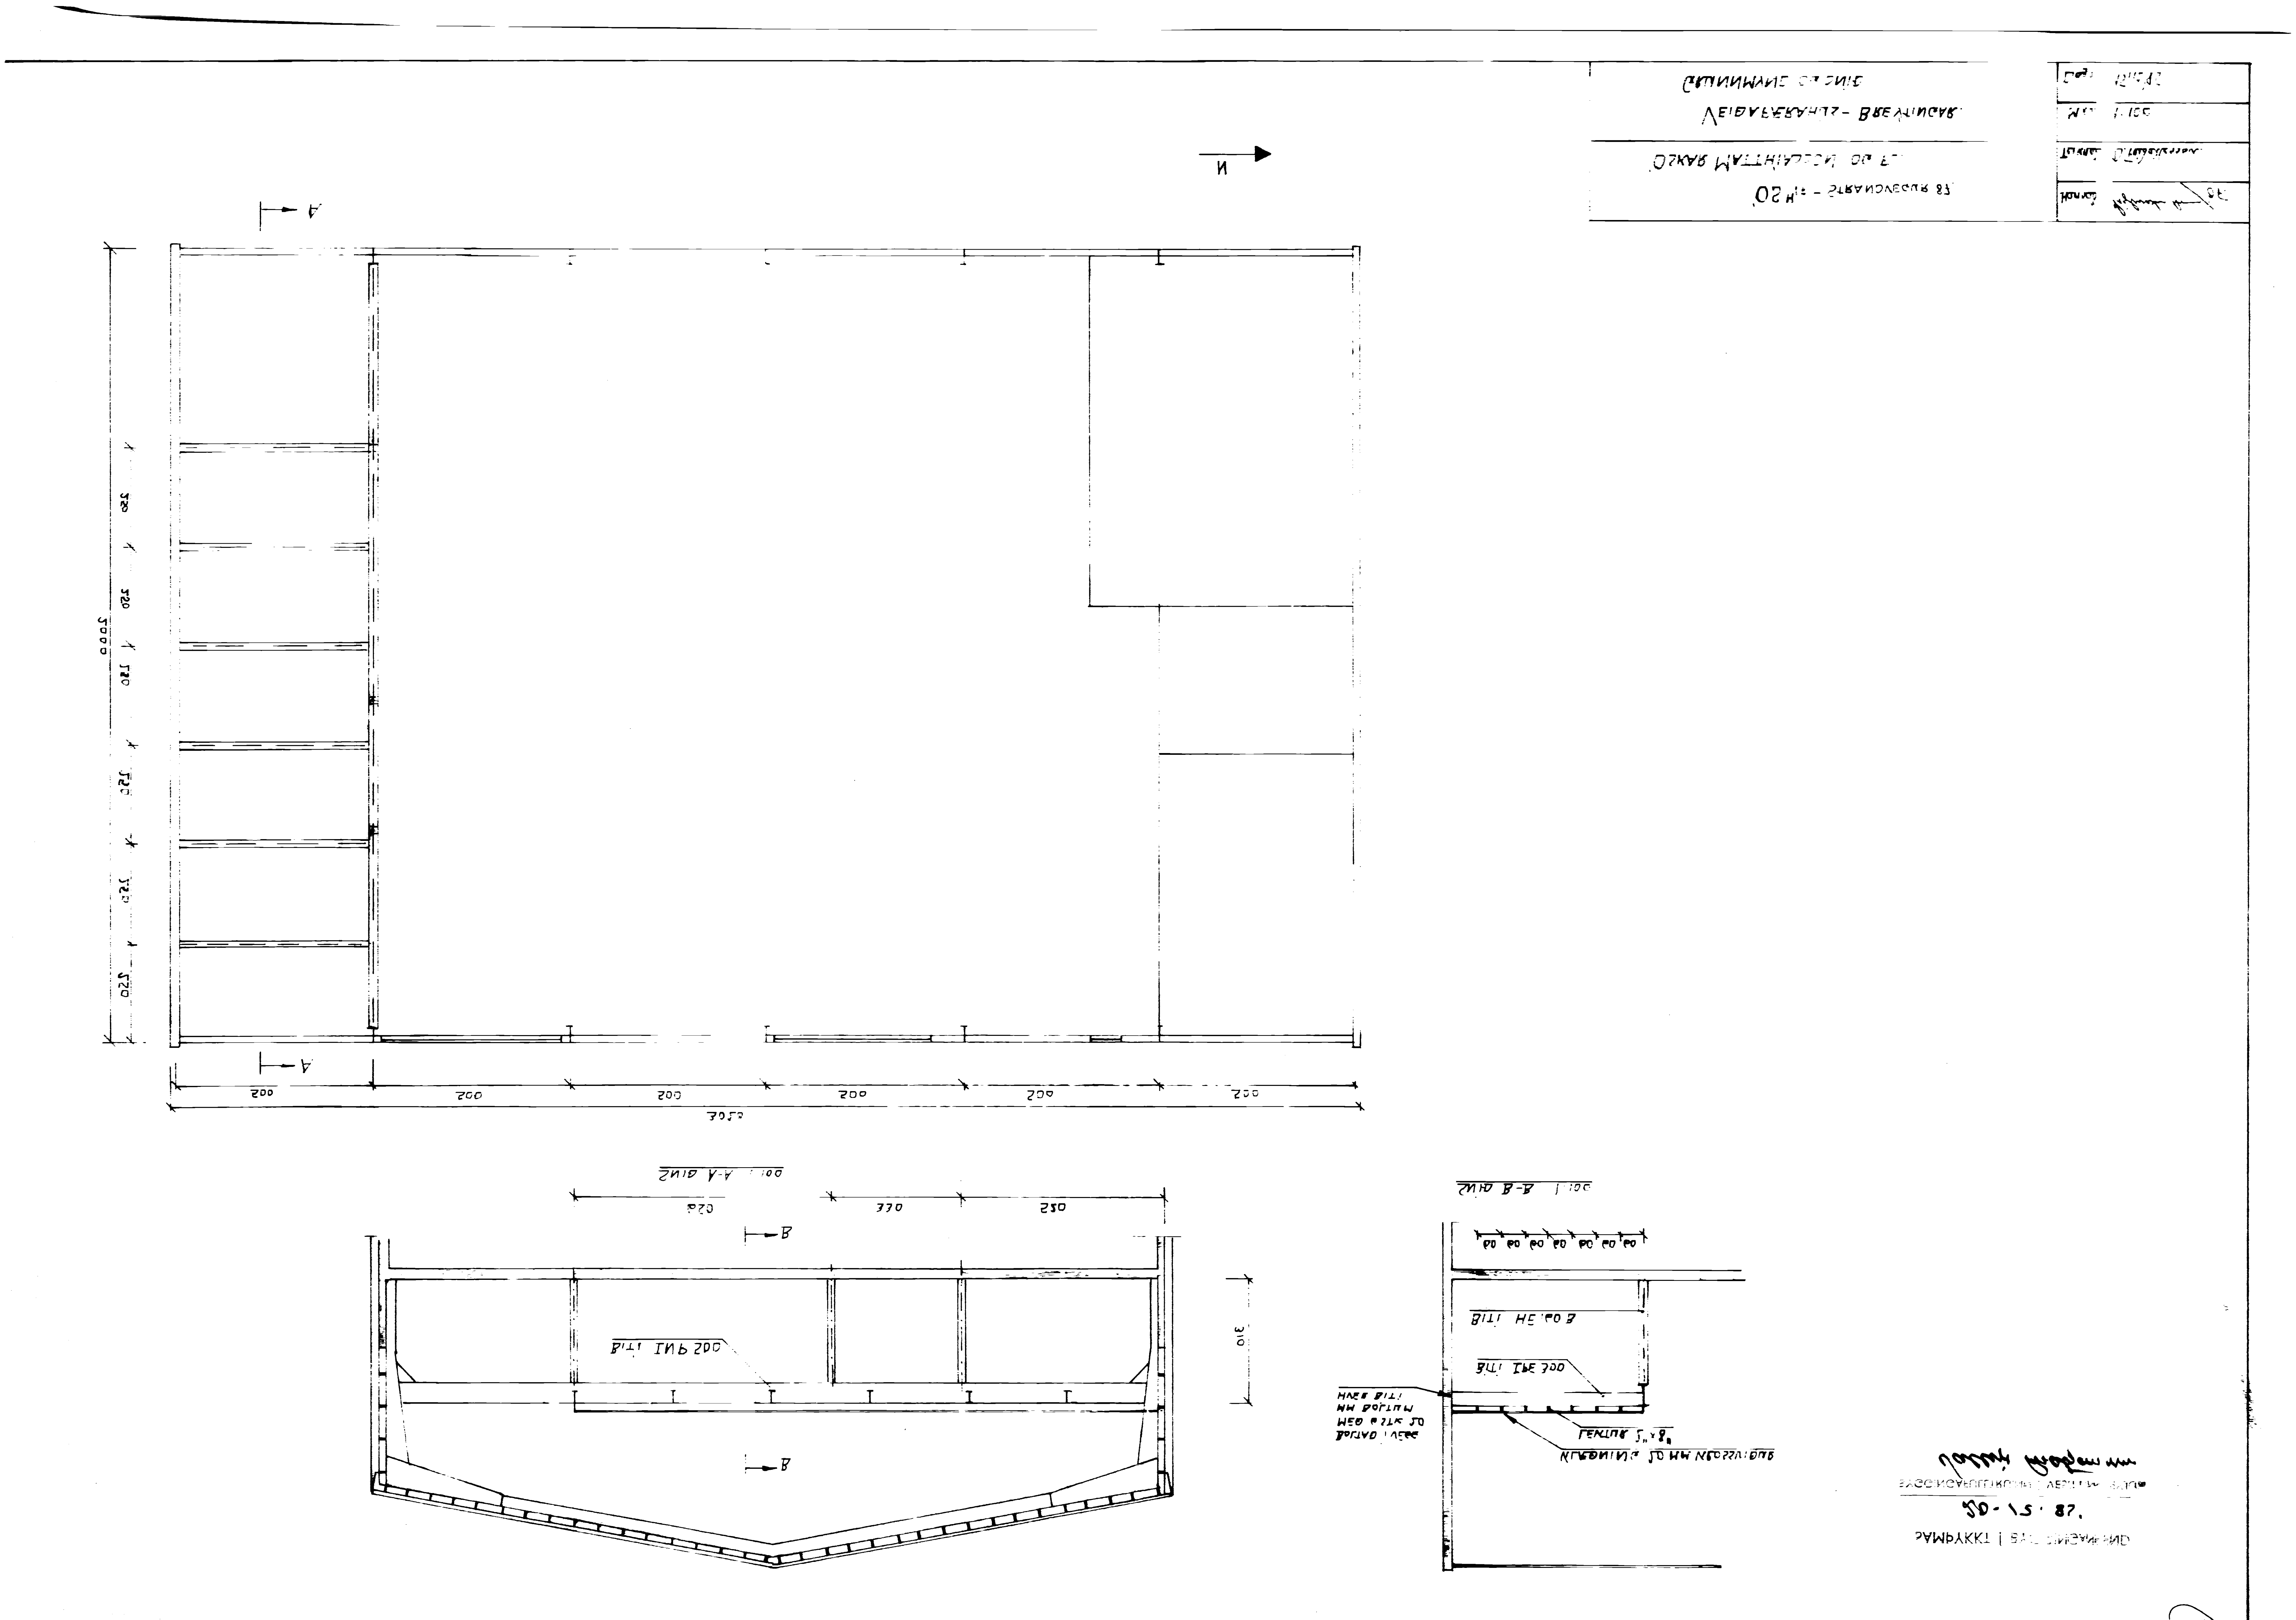
GRUNNMYND OG SNIÐ
VEIÐARFÆRAHÚS - BREYTINGAR
ÓSKAR MATTHÍASSON OG FL.
ÓS HF. - STRANDVEGUR 87
M: 1:100
N
A
2000
3025
SNIÐ A-A 1:100
B
520
370
250
310
BITI INP 500
SNIÐ B-B 1:100
60 60 60 60 60 60
BITI HE 160 B
BITI IPE 300
LEKTUR 2"x8"
HVER BITI MM BOLTUM MEÐ 2 STK 20 BOLTAÐ Í VEGG
20.12.87.
SAMÞYKKT Í BYGGINGARNEFND