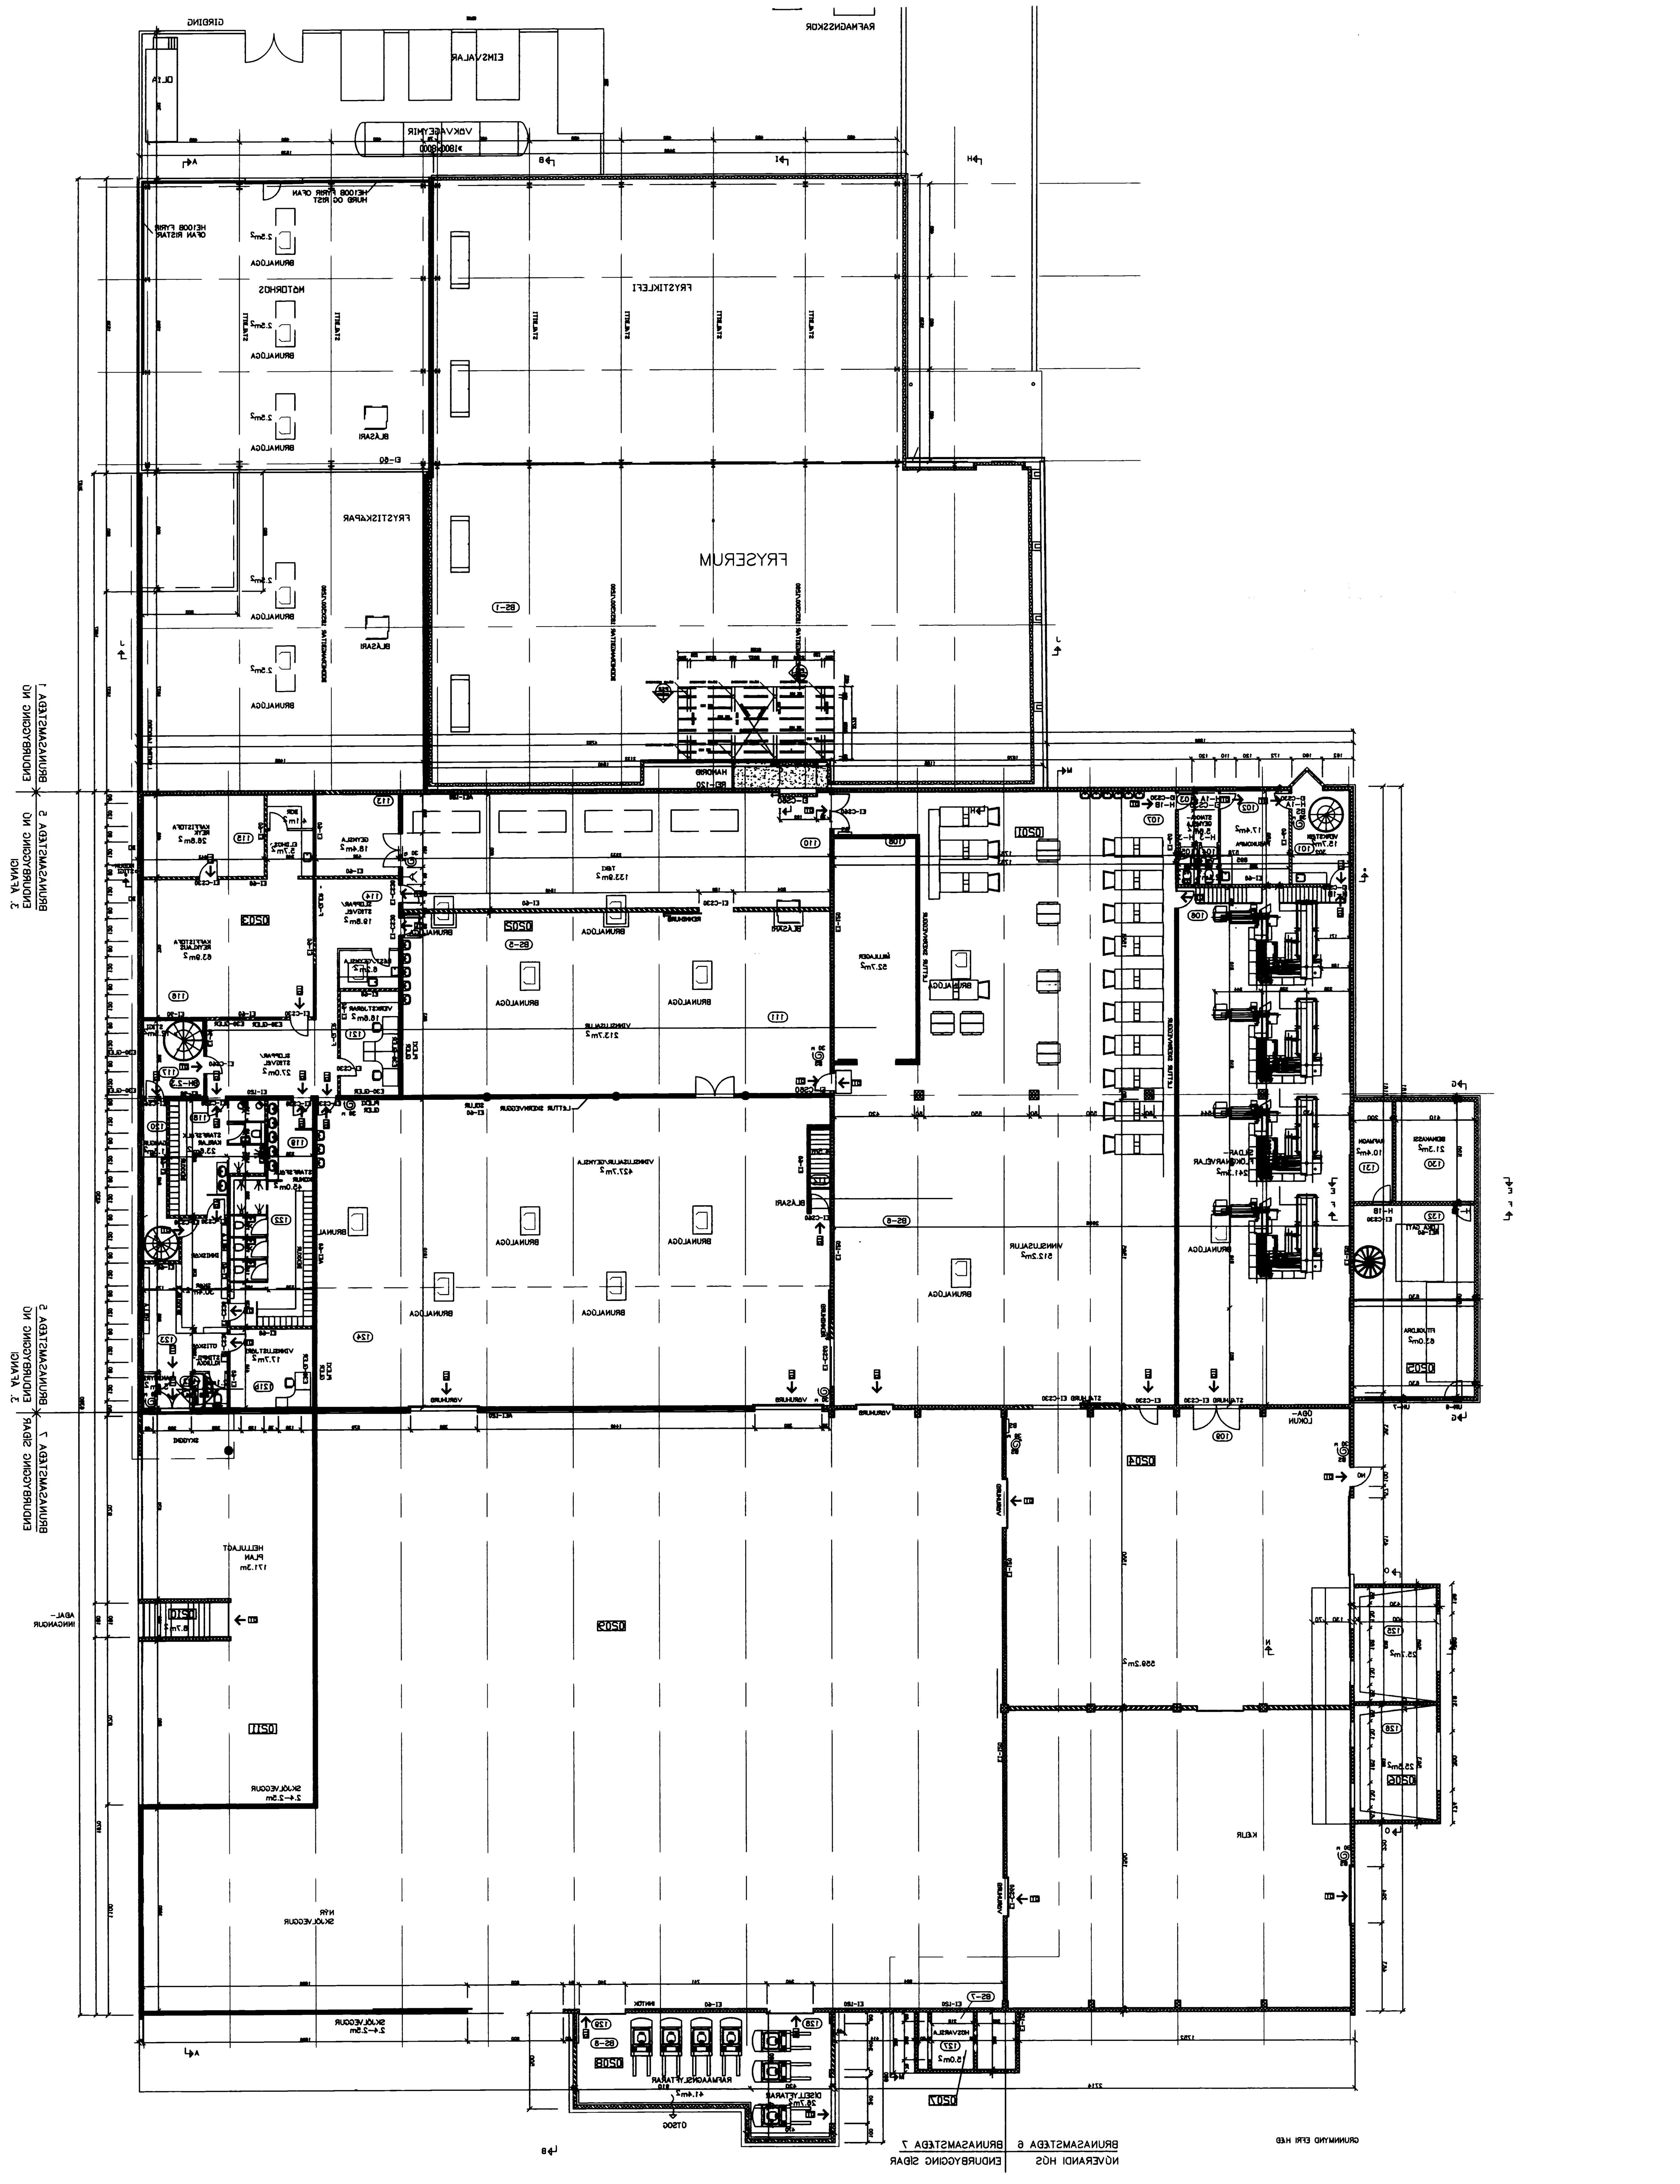

NR	DAGS.	BREYTING
A	JÚL. 01	ÁTÖLVUTEIKNING
B	SEPT. 01	STÆRÐIR OG SKRÁNINGANÚMER
C	APR. 02	STARFSMANNAAÐSTÖÐU BREYTT
D	JÚNÍ 02	INNGANGUR OG PORT
E	OKT. 02	TEXTI VEGNA BRUNAVARNA
F	APR. 03	VEGGIR Í PORTI LÆKKAÐIR
G		
H		

SKÝRINGAR

ENDURBYGGING EFRI HÆÐ:

BYGGT ER YFIR 2 BURSTIR SUNNAN VIÐ FRYSTIKLEFA TÆKJARÝMI, VINNSLUSALIR, MANNAAÐSTAÐA, SKRIFSTOFUR OG VERKSTJÓRN

ÚTVEGGIR:
AUSTURVEGGUR STEYPTUR OG EINANGRAÐUR AÐ INNAN.
SUÐURVEGGUR STEYPTUR OG EINANGRAÐUR AÐ UTAN, KLÆDDUR LITUÐUM BÁRUPLÖTUM.

INNVEGGIR/MILLIVEGGIR:
HLAÐNIR OG PÚSSAÐIR VIÐ VOT RÝMI EI-60, EÐA LÉTTIR 150 MM GIFSPLÖTUKLÆDDIR/KLÆDDIR VIROC-PLÖTUM OG EINANGRAÐIR MEÐ 100 MM ÞÉTTULL UPPISTÖÐUR 45X120 C/C 400 MM EI-60.
SKILRÚM LÉTT PLASTLÖGÐ SKILRÚM.

BURÐASÚLUR:
Ø400mm JÁRNBENT STEINSTEYPA Í RÚSTFRÍU RÖRI

ÞAKVIRKI:
BOOMERANG LÍMTRÉSBITAR, 2X8" SPERRUR-KROSSVIÐUR-PAPPI-BÁRUJÁL, 7" STEINULLAR EINANGRUN MEÐ VINDPAPPA OG ÞOLPLAST UNDIR LITUÐU BÁRUSTÁLI.

LOFT:
MILLIDEKK BORIÐ UPPI AF 115X400MM LÍMTRÉSBITUM, 50X225 MM GÓLFBITUM C/C 600 MM, EINANGRAÐ MEÐ 100 MM ÞÉTTULL, KLÆTT AÐ NEÐAN MEÐ 13 MM GIFSPLÖTUM OG HLJÓÐDEOFIPLÖTUM.
ÖNNUR LOFT Í MANNAAÐSTÖÐU NIÐURTEKIN KERFISLOFT Í VINNSLUSAL LITAÐAR/GATAÐAR BÁRUSTÁL

FRÁGANGUR GÓLFA:
VINNSLUSALUR OG VOTUM RÝMUM EPOXY
ÖNNUR GÓLF VINYLFLÍSAR NEMA KAFFISTOFU PARKETT.

FRÁGANGUR VEGGJA:
VINNSLUSAL OG VOTUM RÝMUM EPOXYMÁLNING
AÐRIR VEGGIR MÁLAÐIR

ELDRI VINNSLUSALUR:
3 STK. SJÁLFVIRKAR BRUNALÚGUR

VIÐBYGGING, TÆKJARÝMI OG VINNSLUSALIR:
10 STK. SJÁLFVIRKAR BRUNALÚGUR TENGDAR SJÁLVIRKU BRUNAVIÐVÖRUNARKERFI SEM SETT SKAL Í HÚSIÐ. EINNIG NEYÐARLÝSINGU OG MERKINGU.

SKÝRINGAR	NETTÓ	BRÚTTÓ	BRÚTTÓ
2. HÆÐ ÓSKEMMT	1.576.2m2	1.714.5m2	7.847.9m3
2. HÆÐ ENDURBYGGING NÚ	1.169,6m2	1.156.0m2	5.317.9m3
2. HÆÐ SAMTALS NÚ	2.745.8m2	2.870.5m2	13.165,8m3

BRUNASAMSTÆÐUR:

BRUNASAMSTÆÐA NR 5 (ENDURBYGGING NÚ)
HERBERGI NR. 110, 111, 112, 113, 114, 115, 116, 118, 119, 120, 121, 122, 123, OG 124
VINNSLUSALUR, STIGI, VERKSTJÓRAR, MANNAAÐSTAÐA, OG ANDDYRI.
BRUNASAMSTÆÐA NR 6 (Í ELDRI HÆÐ)
HERBERGI NR. 101, 102, 103, 104, 105, 106, 107, 108, 109,125 OG 126.
VERKSTÆÐI, MANNAAÐSTAÐA, SÍLDARFLÖKUN, VINNSLUSALUR, MILLILAGER, OG FISKIMÓTTAKA.
BRUNASAMSTÆÐA NR 7 ELDRI BYGGING FYRIR SUNNAN VIÐ HÚSIÐ ÁÐUR SPENNISTÖÐ OG MÓTORHÚS, HERBERGI NR 127, 128 OG 129

BRUNALÚGUR:
YFIR MÓTORHÚSI 3 STK. SAMTALS 7,5m2 OG 30.000 m3/h BLÁSARI
YFIR TÆKJARÝMI 2 STK. SAMTALS 5.0m2 OG 30.000 m3/h BLÁSARI
YFIR TÆKJARÝMI 2 STK. SAMTALS 5.0m2 OG 30.000 m3/h BLÁSARI,
YFIR VINNSLURÝMI 5 STK. SAMTALS =7,5m2
Í SKIPTIHERB. STIGVEL 1 STK. =1,5m2
Í ÞAKI YFIR STIGAHÚSUM 2 STK. REYKBÁSARAR 40.000m3/h HVER

MILLIDEKK KOMI YFIR BÚNINGSKLEFA REI-60 FYRIR LOFTRÆSTINGU.

(BS-4)	BRUNASAMSTÆÐA NR. X
(BH-4.7)	BRUNAHÓLF X,X
(25)	HERBERGISNÚMER
	ELDRI STEINSTEYPTIR VEGGIR
	ELDRI HLAÐNIR VEGGIR
	ELDRI AÐRIR VEGGIR
	NÝIR STEINSTEYPTIR VEGGIR
	NÝIR HLAÐNIR VEGGIR EÐA PLÖTUKLÆDDIR
	NÝIR AÐRIR VEGGIR
	15cm FRYSTIKLEFA VEGGIR URETHAN
	24cm FRYSTIKLEFA VEGGIR URETHAN

LAGNIR:

UPPHITUN
ÖLL VINNSLURÝMI ERU UPPHITUÐ, HITABLÁSARAR OG OFNAR EFTIR ÞVÍ SEM VIÐ Á.

LOFTRÆSTING
ÖLL VINNSLURÝMI LOFTRÆST LOFTSKIPTI MIÐUÐ VIÐ FJÖLDA STARFSMANNA.
MÓTORHÚS OG TÆKJARÝMI NR. 2,3 OG 110 LOFTRÆST SÉRSTAKLEGA VEGNA ÚT SOGS Á AMONIAKI VIÐ LEKA.
LYFTARAKOMPA, SALERNI, GRYFJA Í VERKSTÆÐI OG ÖNNUR SÉRHÆFÐ RÝMI LOFTRÆST SAMKVÆMT REGLUGERÐ.

Teiknistofa PZ ehf
Ráðgjafarverkfræðiþjónusta
FRV
Kirkjuvegi 23 900 Vestmannaeyjum Sími 481-2711 Fax-481-3076
Heimasíða http//www.teiknistofa.is Netfang pz@teiknistofa.is

Verkheiti
ÍSFÉLAG VESTMANNAEYJA
ENDURBYGGING

Verkefni
GRUNNMYND 2. HÆÐ YFIRLIT

Dags.	Hannað	Verk.nr	Mælikvarði
JÚLÍ 01	PZ	0123	1/200
Yfirfarið	Teiknað	Teikn.nr	Breyting
	EA	102	F

Samþykkt

SAMÞYKKT BYGGINGARFULLTRÚA
BYGGINGARFULLTRÚINN Í VESTMANNAEYJUM
12 ÁGÚ 2003

S:\verkefni\A-VERK\01\0123\ifelagfiskvin\vinnu-teikn\0123-5.dwg, 13.06.03 15:49:23, \\TPZ\HP DesignJet 500 24 by HP