

STRANDVEGUR

VESTIÐDNUMYND 1:200

101


E=11.755 MS

GRV2

BÍFV2LTÆÐI

PLÁN

PLÁN

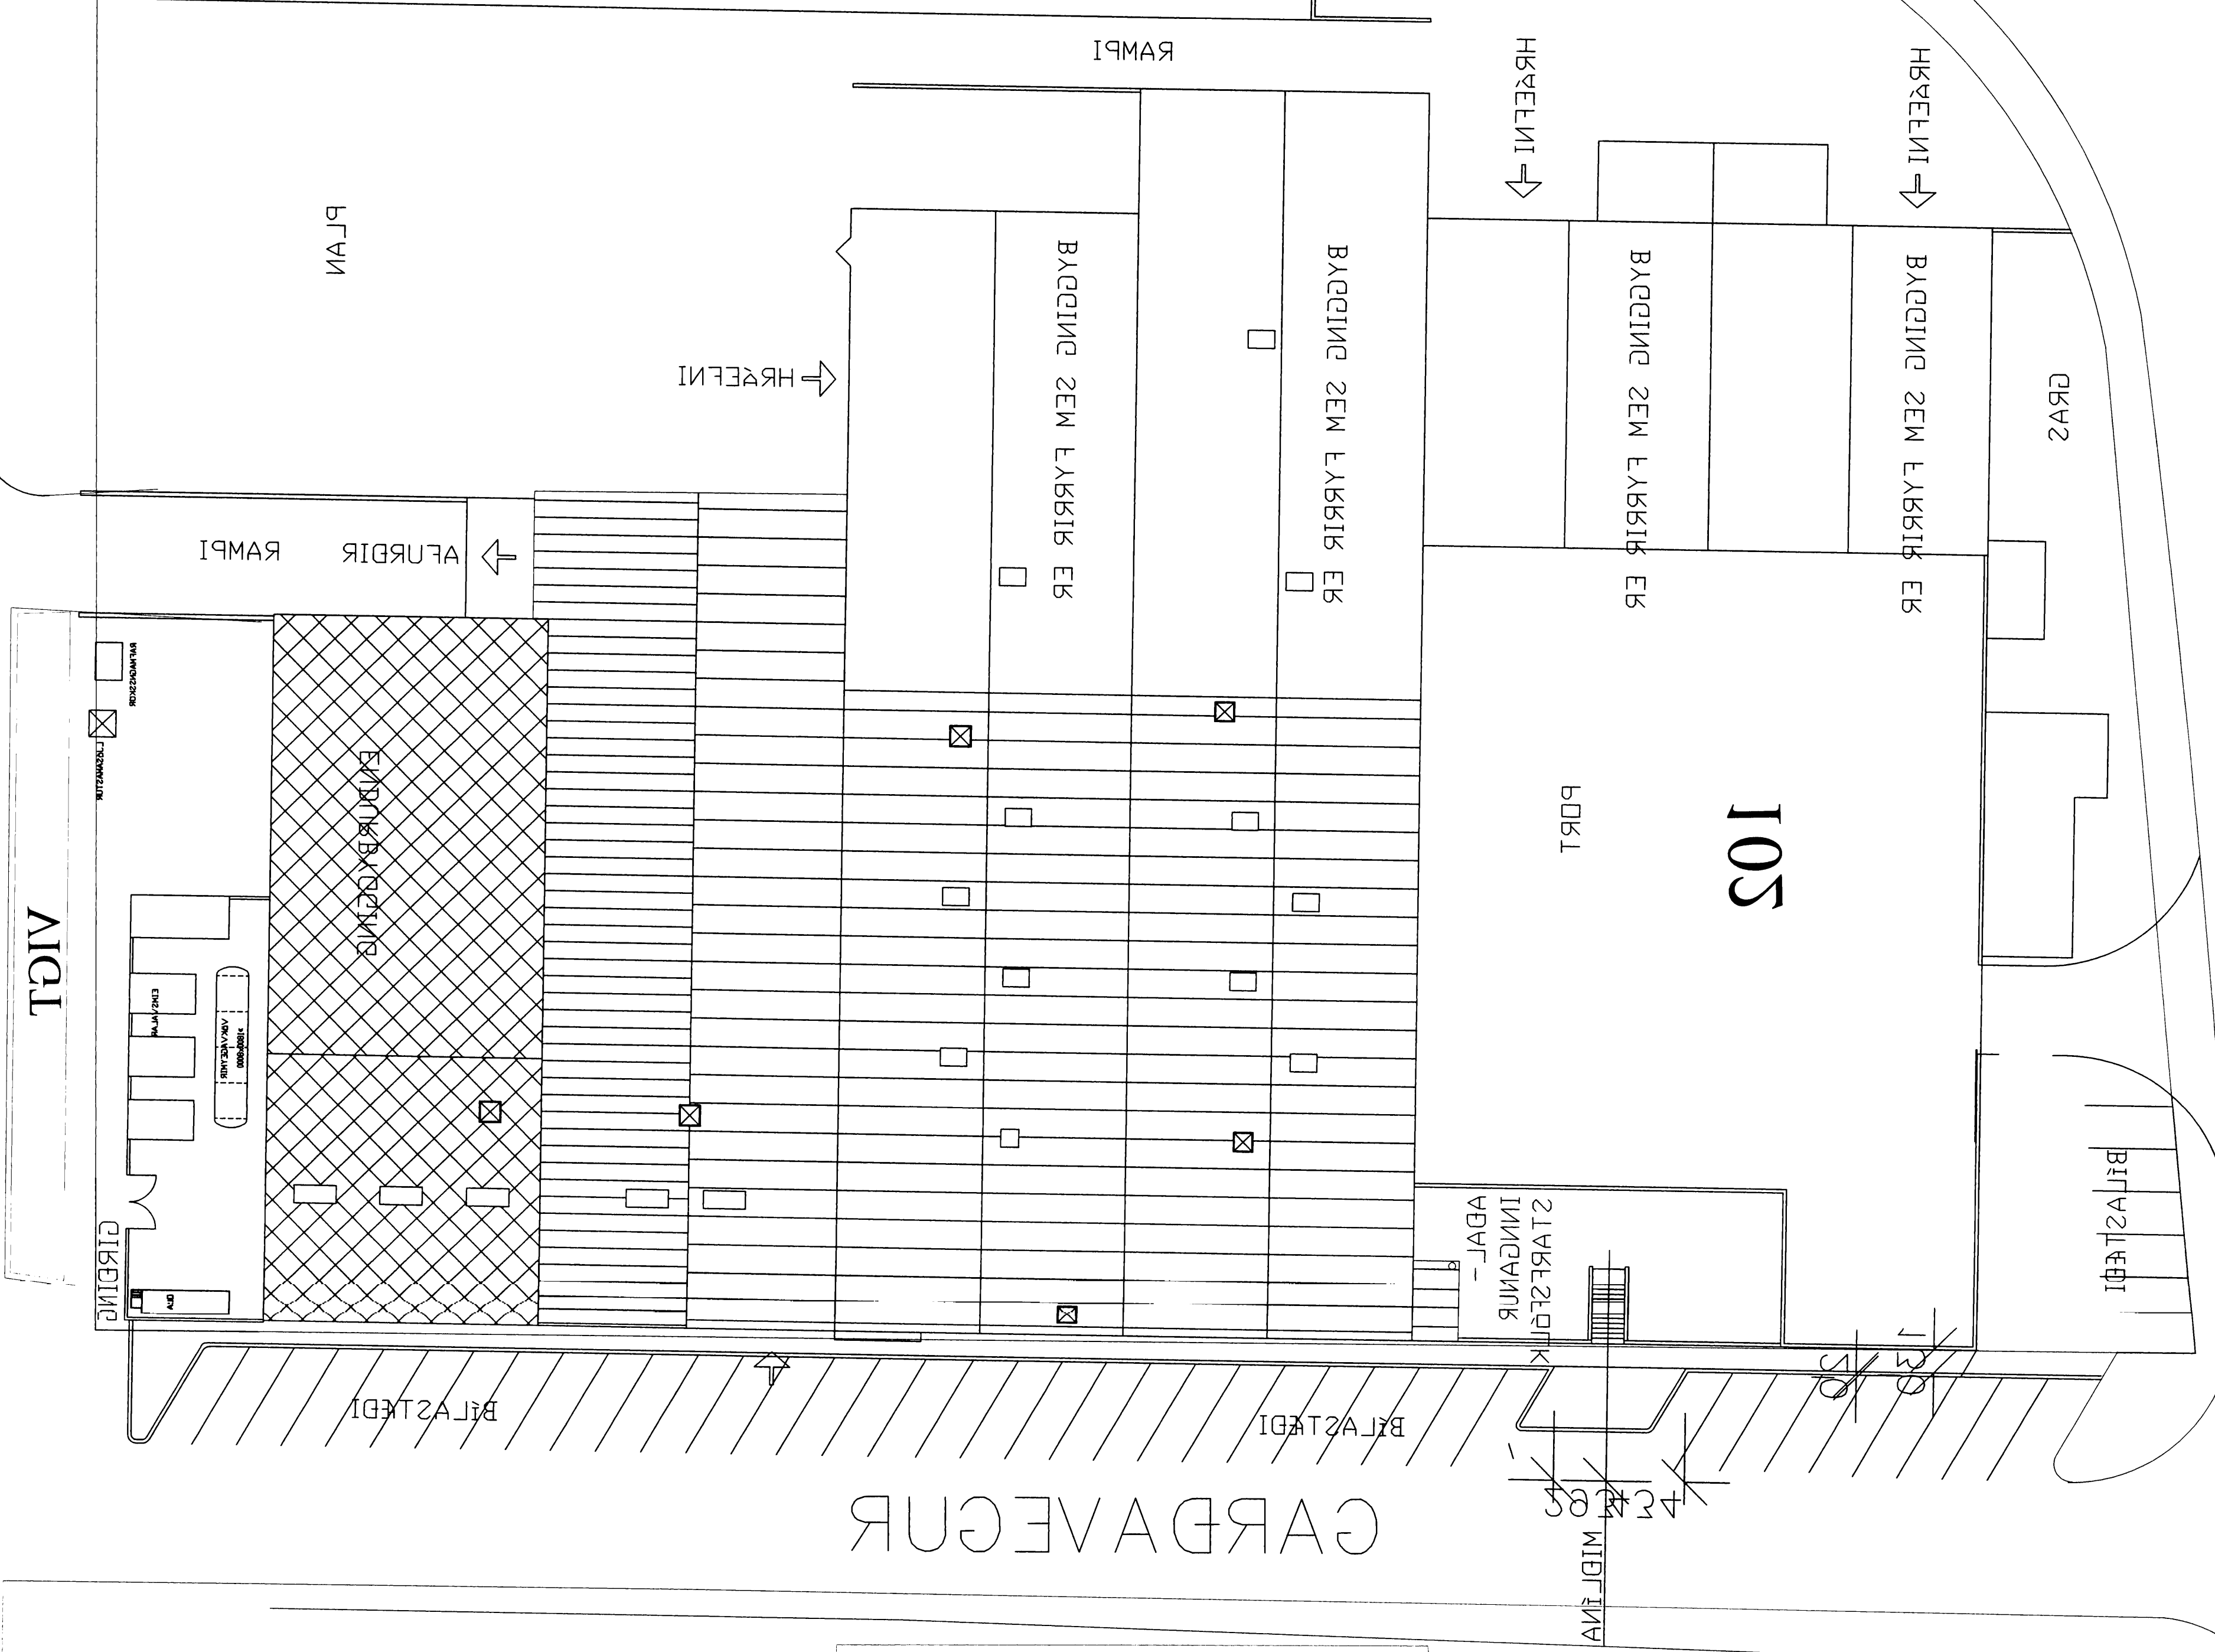

Samþykkt	150823-3338
Yfirlit	EA 100 E
Leikun	Leikun
AC 01	p2 0153 1\520
Dagur	Hannag
	Veikun
	Meðfarir

VESTIÐDNUMYND
 Veikun
 ENDURBYGGING
 ÍZELT OG VESTLIMANNEALTA
 Veikun

Heimfangi: <http://www.teikuniof.is> Netfang: info@teikuniof.is
 Kringvegur 33 500 Nesvinnuvegur 2mi 481-5211 Fax: 481-3010

**Ráðgjafarveitkerfiþjónustur
 Teikuniof.is ÞS ehf.**

FRVA

SMILTAT	6 209m ²	23 831m ²
BOUNARVITA	(4 291m ²)	823m ²
1. HEB	386m ²	23m ²
2. HEB	5 825m ²	17 866m ²
3. HEB	7 220m ²	18 722m ²
SKRANINGAR	BRÖTLA	BRÖTLA

NAÐING OG ÖNGUR E 208 V1.1.1.15 = -0.22
 ÖRNINGUR OG ÖNGUR E 208 V1.1.1.15 = -0.22
 ÖRNINGUR OG ÖNGUR E 208 V1.1.1.15 = -0.22
 ÖRNINGUR OG ÖNGUR E 208 V1.1.1.15 = -0.22

SKÝRINGAR

H	
G	
F	
E	ÞPR. 03 INNKEYRSTA Í ÞDR1 OG FL
D	DKT. 05 BÍFV2LTÆÐI AUNGLAN VÍÐ HÖZID
C	ÞOF. 05 BDR1 OG AÐALTINGVINGUR
B	ZEPL. 01 2LEBDR. OG SKRANINGARVANDUR
A	VEG. 01 VITJAF VULEIKNING
NR	DVGS BREYTING

TEIKNINGARFRUMU
 15. APR. 2008

2AMARKETT I SPANLAVSINGUR