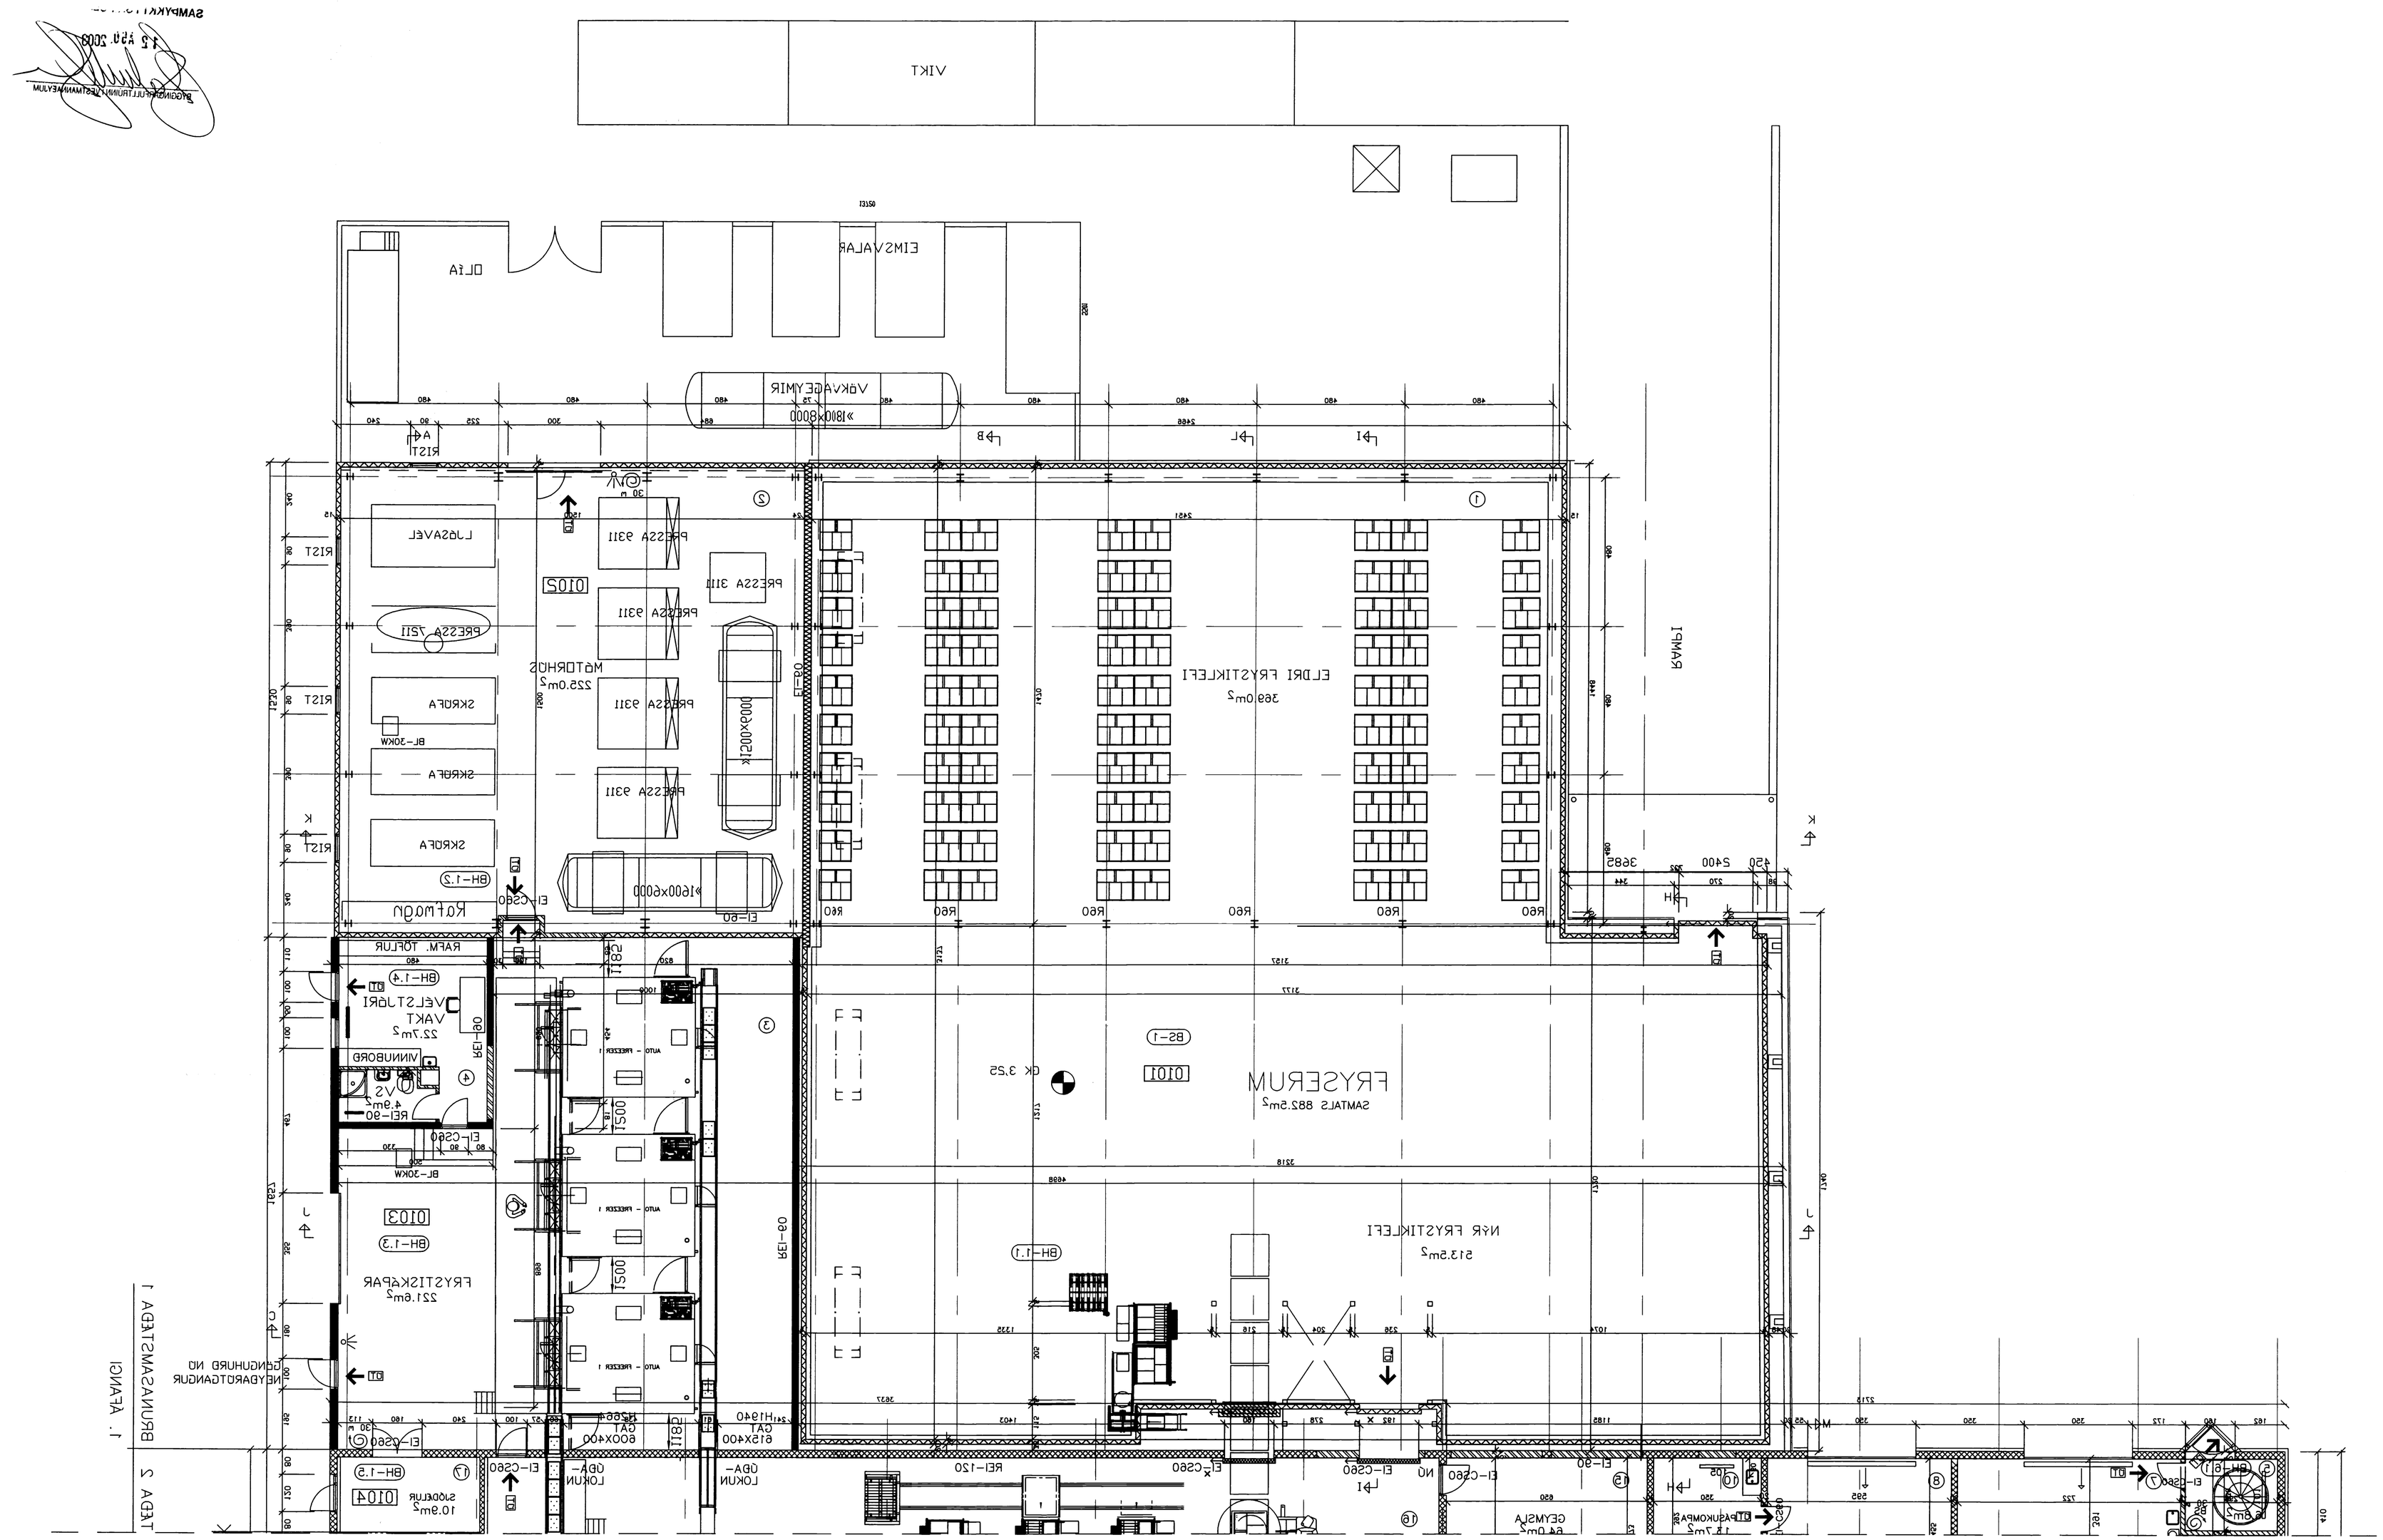

NR	DAGS.	BREYTING
A	ÁG. 01	TÖLVUTEIKNAÐ
B	SEPT. 01	SKRÁNINGANÓMER
C	JÚNÍ 02	HURÐ INN Í MÓTORHÚS
D		
E		
F		
G		
H		

Dags.	Hannað	Verk.nr	Maelikvarði
JAN. 01	PZ	0123	1/100
Yfirfarið	Teiknað	Teikn.nr	Breyting
	EA	105	C
Sampykkt			

Teiknistofa PZ ehf
Ráðgjafarverkfræðiþjónusta
FRV
Kirkjuvegi 23 900 Vestmannaeyjum Sími 481-2711 Fax-481-3076
Heimasíða http//www.teiknistofa.is Netfang pz@teiknistofa.is

Verkheiti
ÍSFÉLAG VESTMANNAEYJA
ENDURBYGGING

Verkefni
GRUNNMYND 1. HÆÐ NORÐUR