




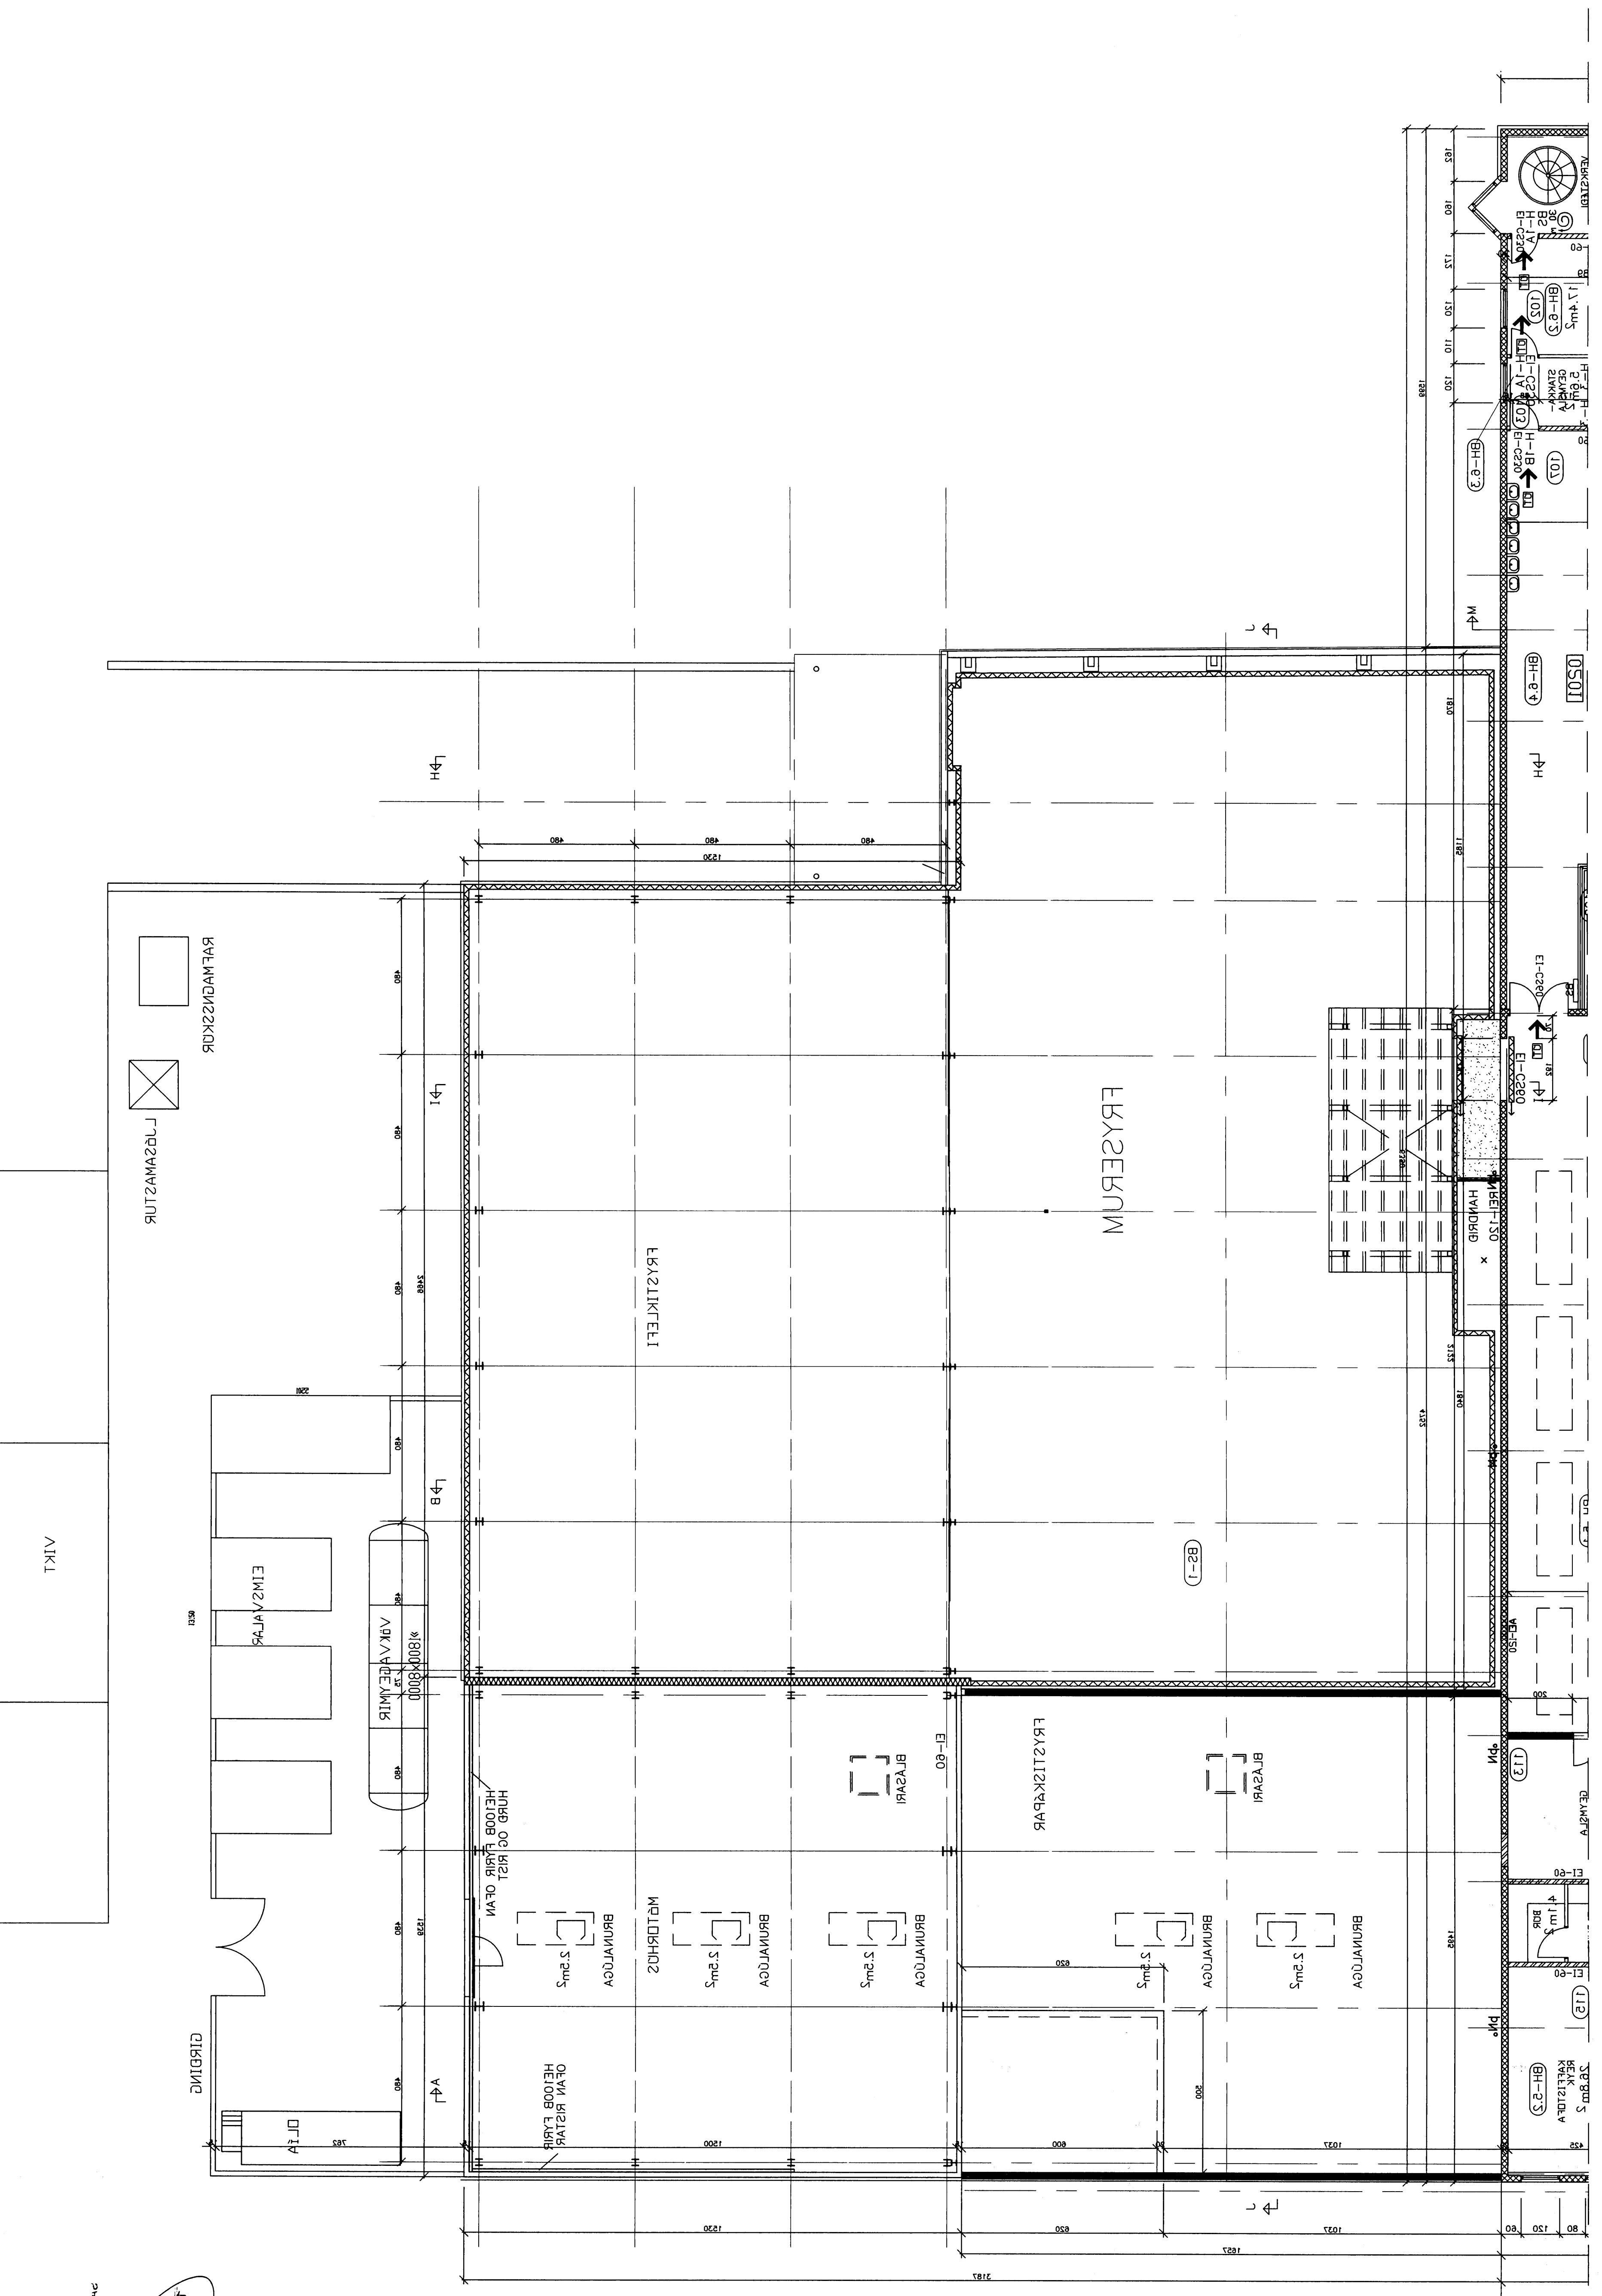

13.12.2008

MR