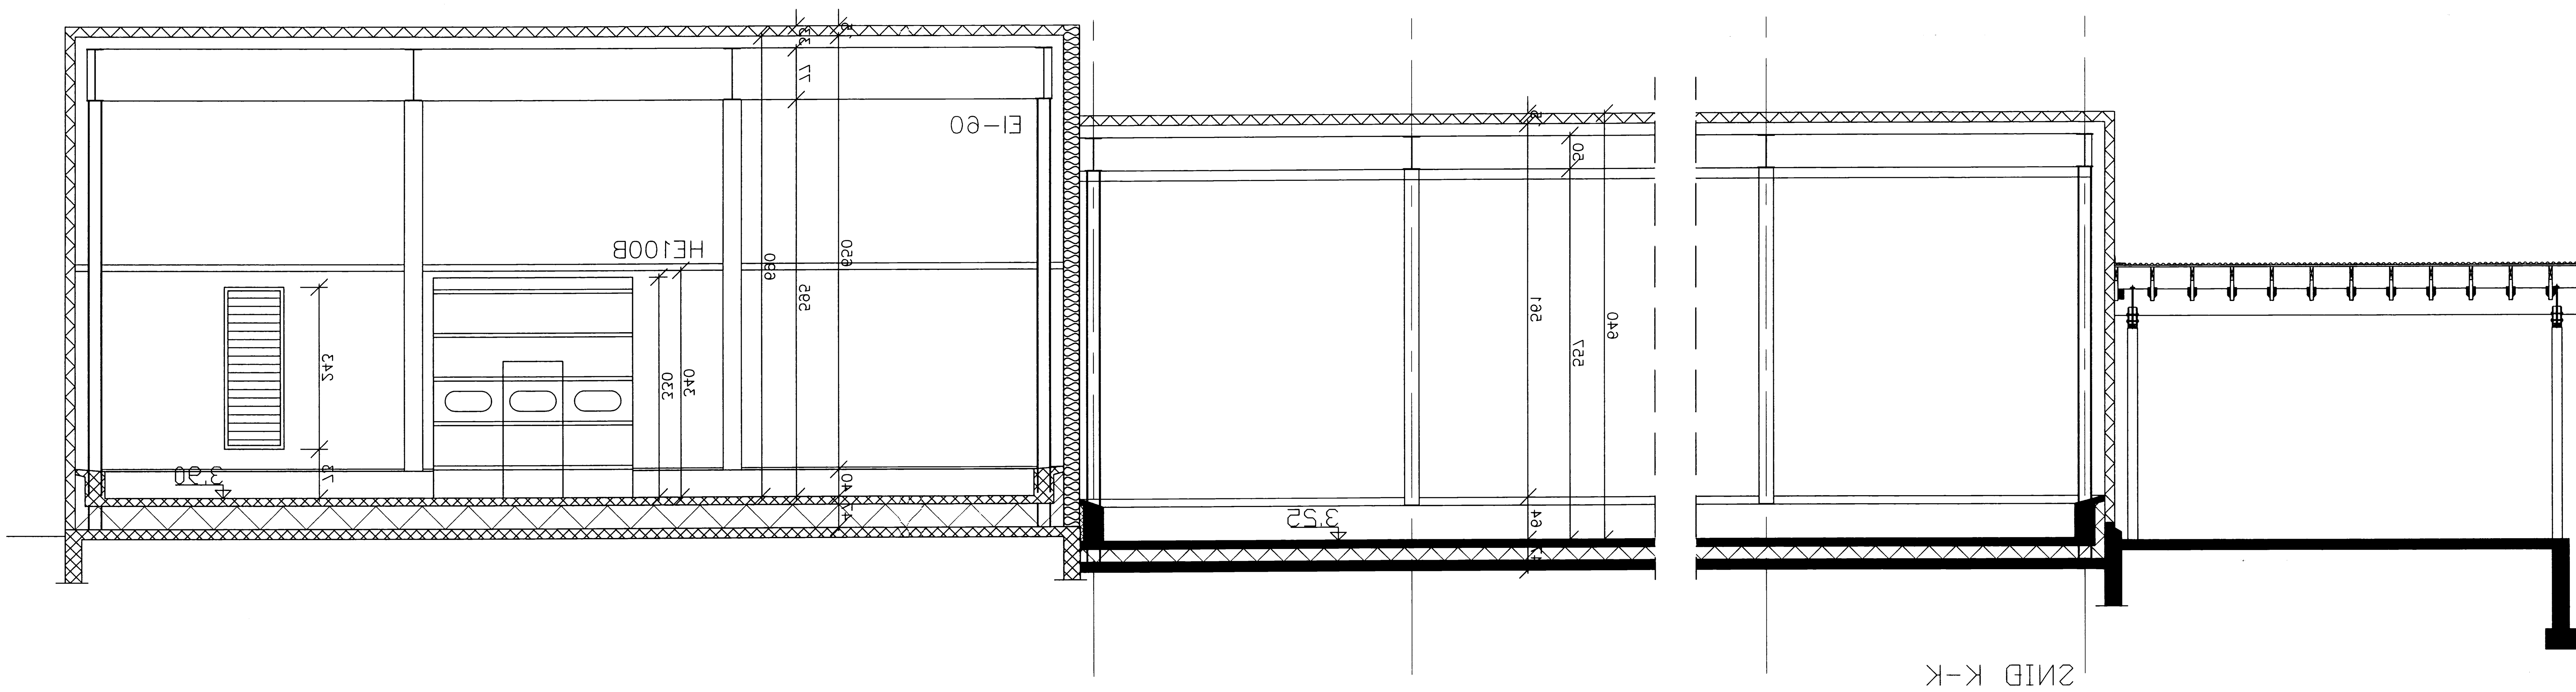

Verkheiti		Mælikvarði	Verk.nr	Hannað	Dags.
ÍSFÉLAG VESTMANNAEYJA ENDURBYGGING	Teiknistofa PZ ehf Ráðgjafarverkfræðiþjónusta	1/50	0123	PZ	JAN. 01
Verkefni	Kirkjuvegi 23 900 Vestmannaeyjum Sími 481-2711 Fax 481-3076	Breyting	Teikn.nr	Teiknað	Yfirfarið
SNID K-K	Heimasíða http//www.teiknistofa.is Netfang pz@teiknistofa.is	B	121	EA	

NR	DAGS.	BREYTING
A	4G. 01	TÖLVUTEIKNAÐ
B	SEPT. 01	RISTAR OG HURÐIR
C		
D		
E		
F		
G		
H		

Sampykkt

SAMÞYKKT Á SKIPULAGSNEFND
12 ÁGÚ. 2003

(M58)