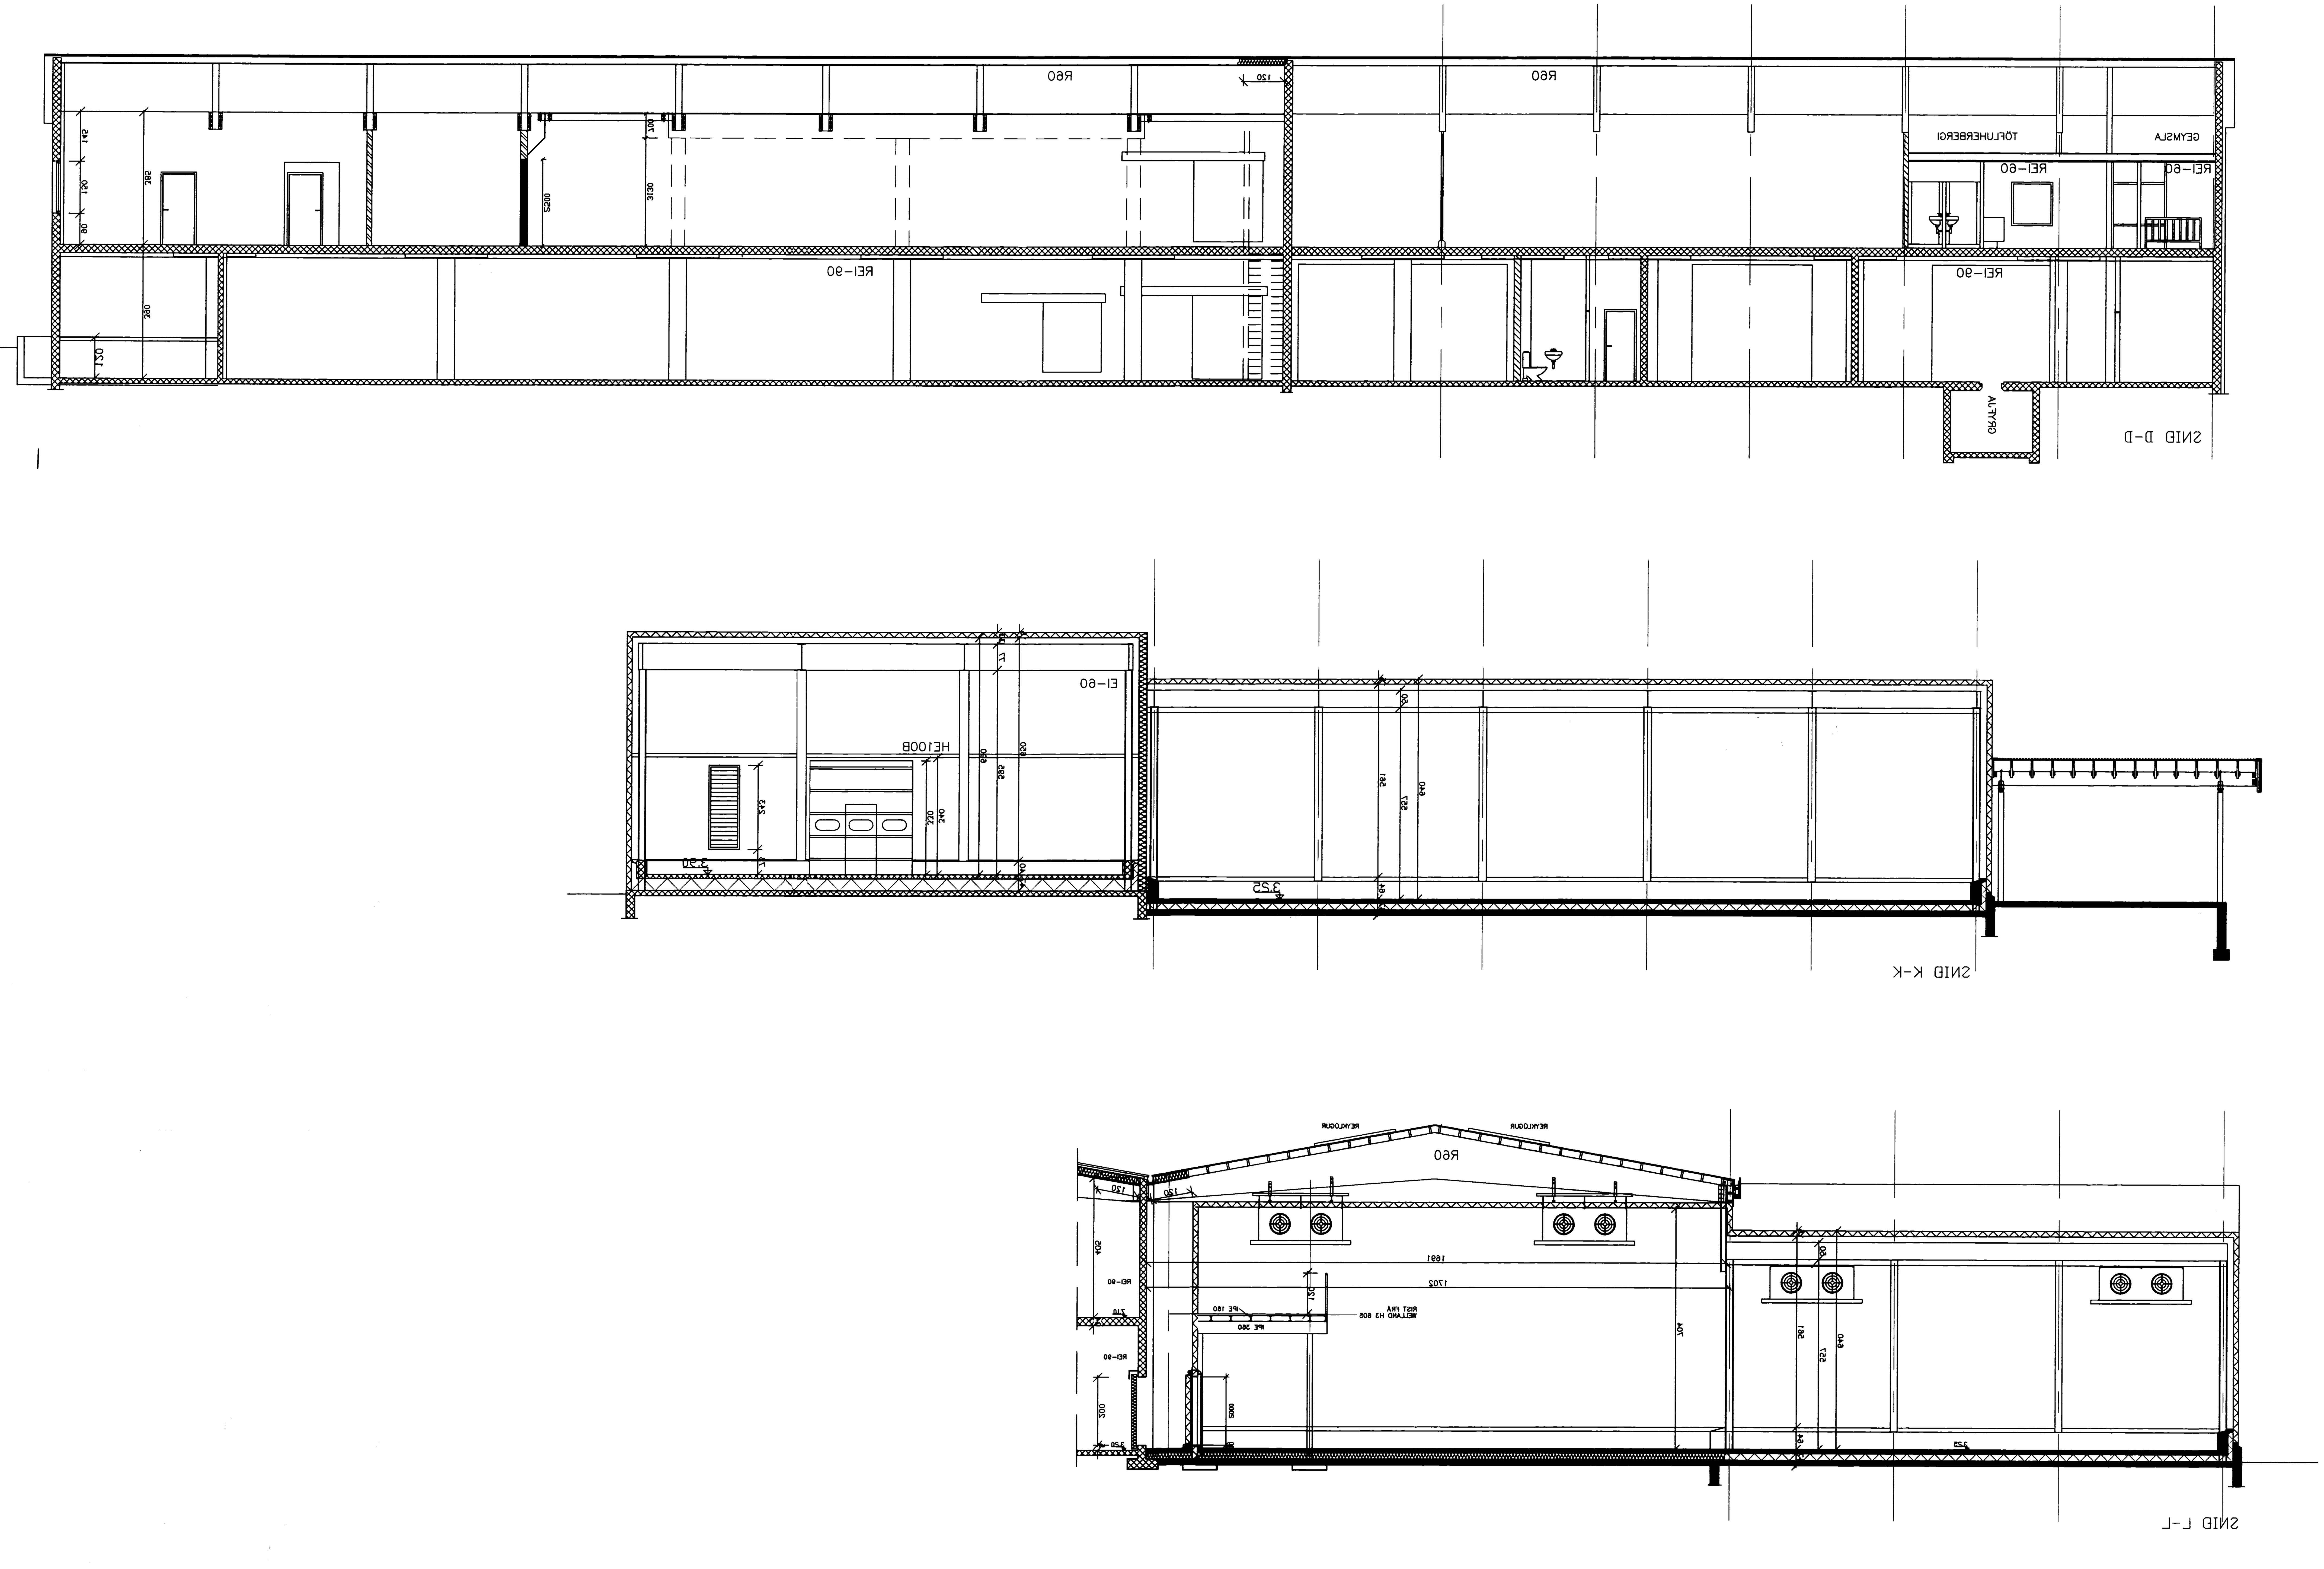

NR	DAGS.	BREYTING	NR	DAGS.	BREYTING
A	ÁG. 01	TÖLVUTEIKNAÐ	E		
B	SEPT. 01	GÓLFPLÖTU BREYTT, HURÐIR OG RISTAR	F		
C	JÚLÍ 02	MILLIVEGGUR SNID D-D	G		
D	OKT. 02	REI-60 MILLIDEKK	H		

Dags.	Hannað	Verk.nr	Mælikvarði
JAN. 01	PZ	0123	1/100
Yfirfarið	Teiknað	Teikn.nr	Breyting
	EA	114	D
Samþykkt			

Teiknistofa PZ ehf
Ráðgjafarverkfræðiþjónusta
FRV
Kirkjuvegi 23 900 Vestmannaeyjum Sími 481-2711 Fax 481-3076
Heimasíða http//www.teiknistofa.is Netfang pz@teiknistofa.is

Verkkaupi: ÍSFÉLAG VESTMANNAEYJA
ENDURBYGGING
Verkheiti: SNID D-D, K-K OG L-L