NR	DAGS.	BREYTING	NR	DAGS.	BREYTING
A	AÐ. 10	TÖLVUTEIKNAÐ	E		
B	SEPT. 10	MÁLSETNING	F		
C			G		
D			H		

Samþykkt			
Yfirfarið	Teiknað	Tæknifr.	Breyting
JAN. 10	ÞJ	0153	B
Dags.	Hannað	Verk.nr.	Mælikvarði
	EA	9111	1\20

Tæknistofa ÞÞ ehf
Kirkjuvegi 23 800 Selfossi Sími 482-1171 Fax-482-3070
Heimasíða http\\www.teiknistofa.is Netfang by@teiknistofa.is

Verkheiti
ENDURBYGGING
ÍÞRÓTTAHÚS VESTMANNAEYJA

Verkhluti
SNIÐ I-I

Þjs 24 þann 03.03.10 kl. 10:04:23 //T:\STD\Deild\Þjs\Vestmannaeyjar\Teikningar\01\0153\Dwg\0153-01-SNIÐ-I-I.dwg

SNIÐ I-I

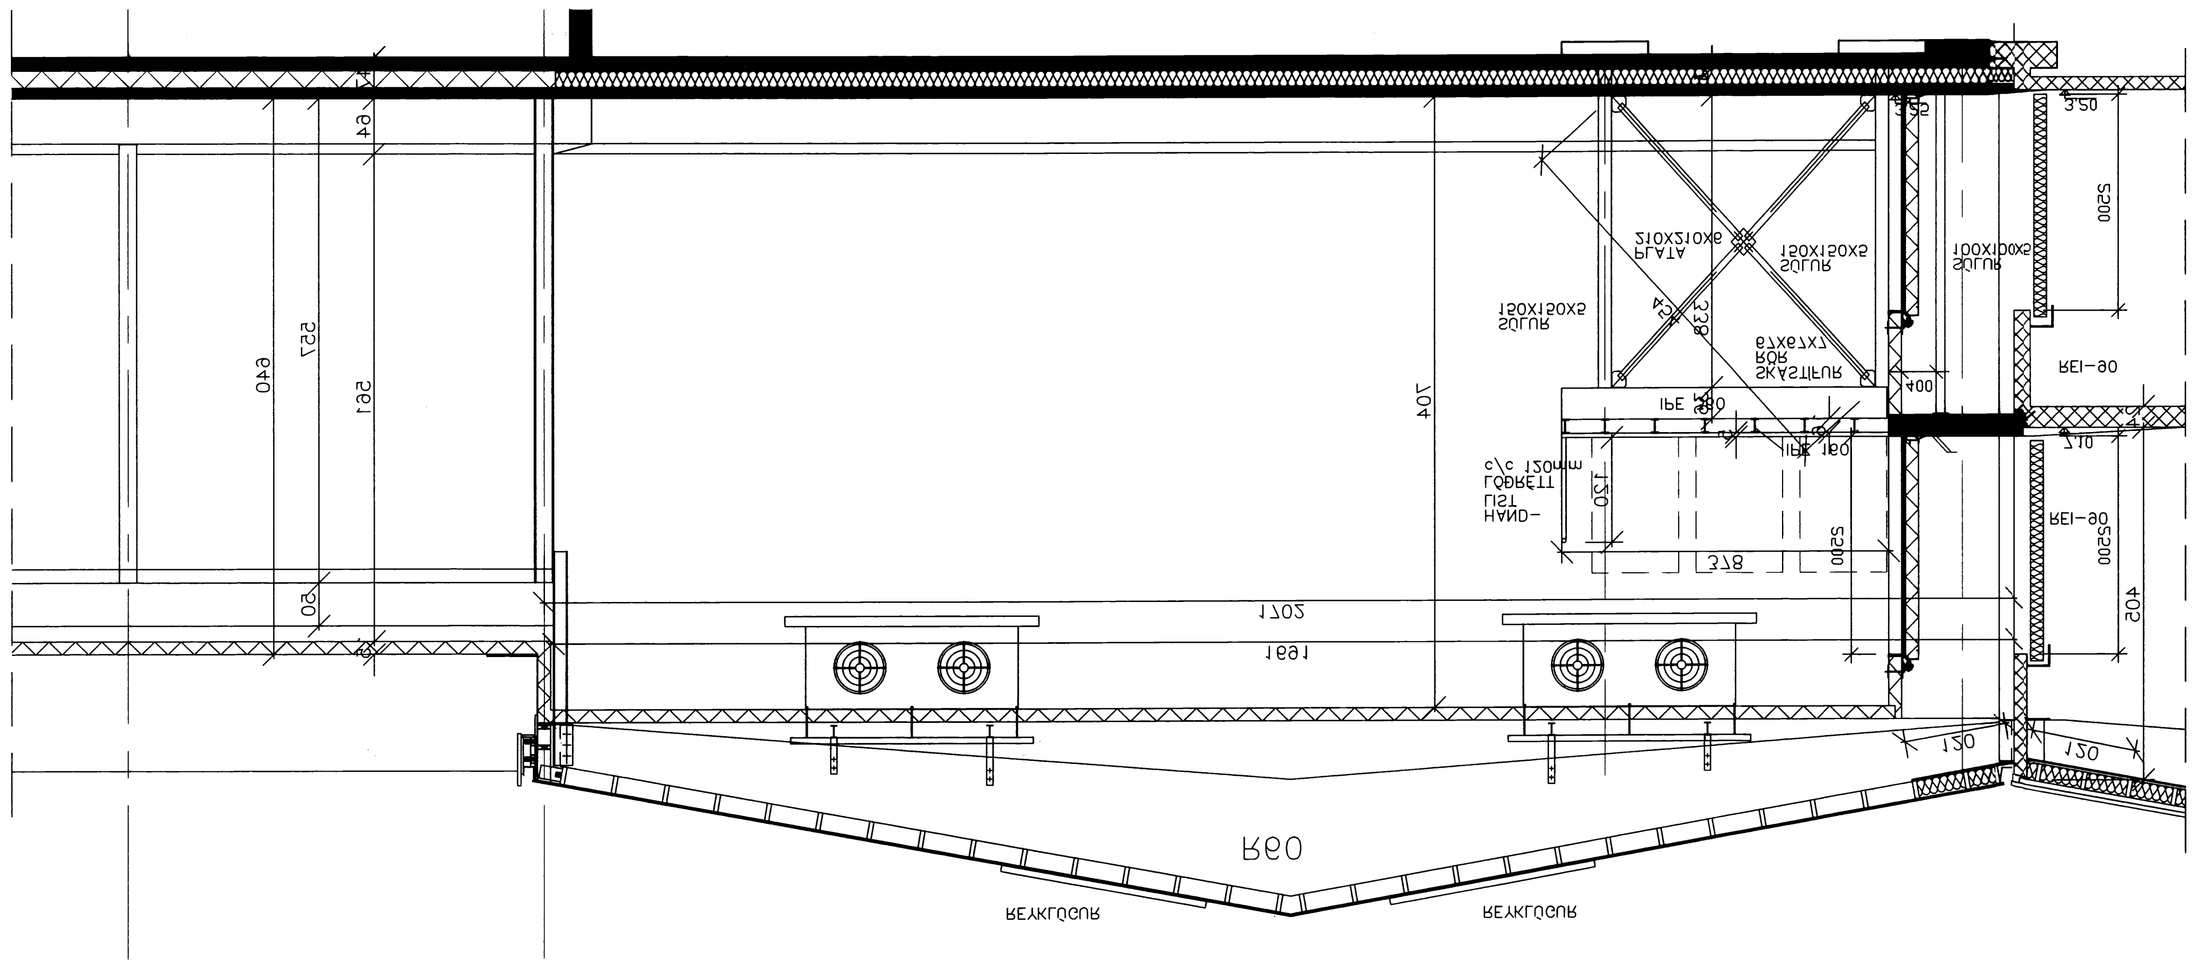
