


NR	DVGS.	BREYTING	NR	DVGS.	BREYTING	2saubakki	EV	118	B	Heimavogi rindi/ www.teiknistofa.is	2MID H-H
A	REG. 01	LIF VOLEIKNAÐ	E			Alfharður	Lekning	Lekna	Breyting	Íslendinga vefur/teiknistofa.is	ENDURBYGGING
B	ZEPLT. 01	RIÐHROÐ OG VEÐGNÆR FERÐIR Í 2NDUR	F			JAN. 01	65	0153	1:20	Krúfingadgi 53 000 Vestmannaeyjum 2mri 481-3111 Fax: 481-3026	ÍSLETTAÐ VEÐTANNINGEYLA
C			G			Daga:	Heimavogi	ÁSKR.	Meslikaeringi	FRÁ	Veikningi
D			H							Teiknistofa BS ehf.	Veikningi

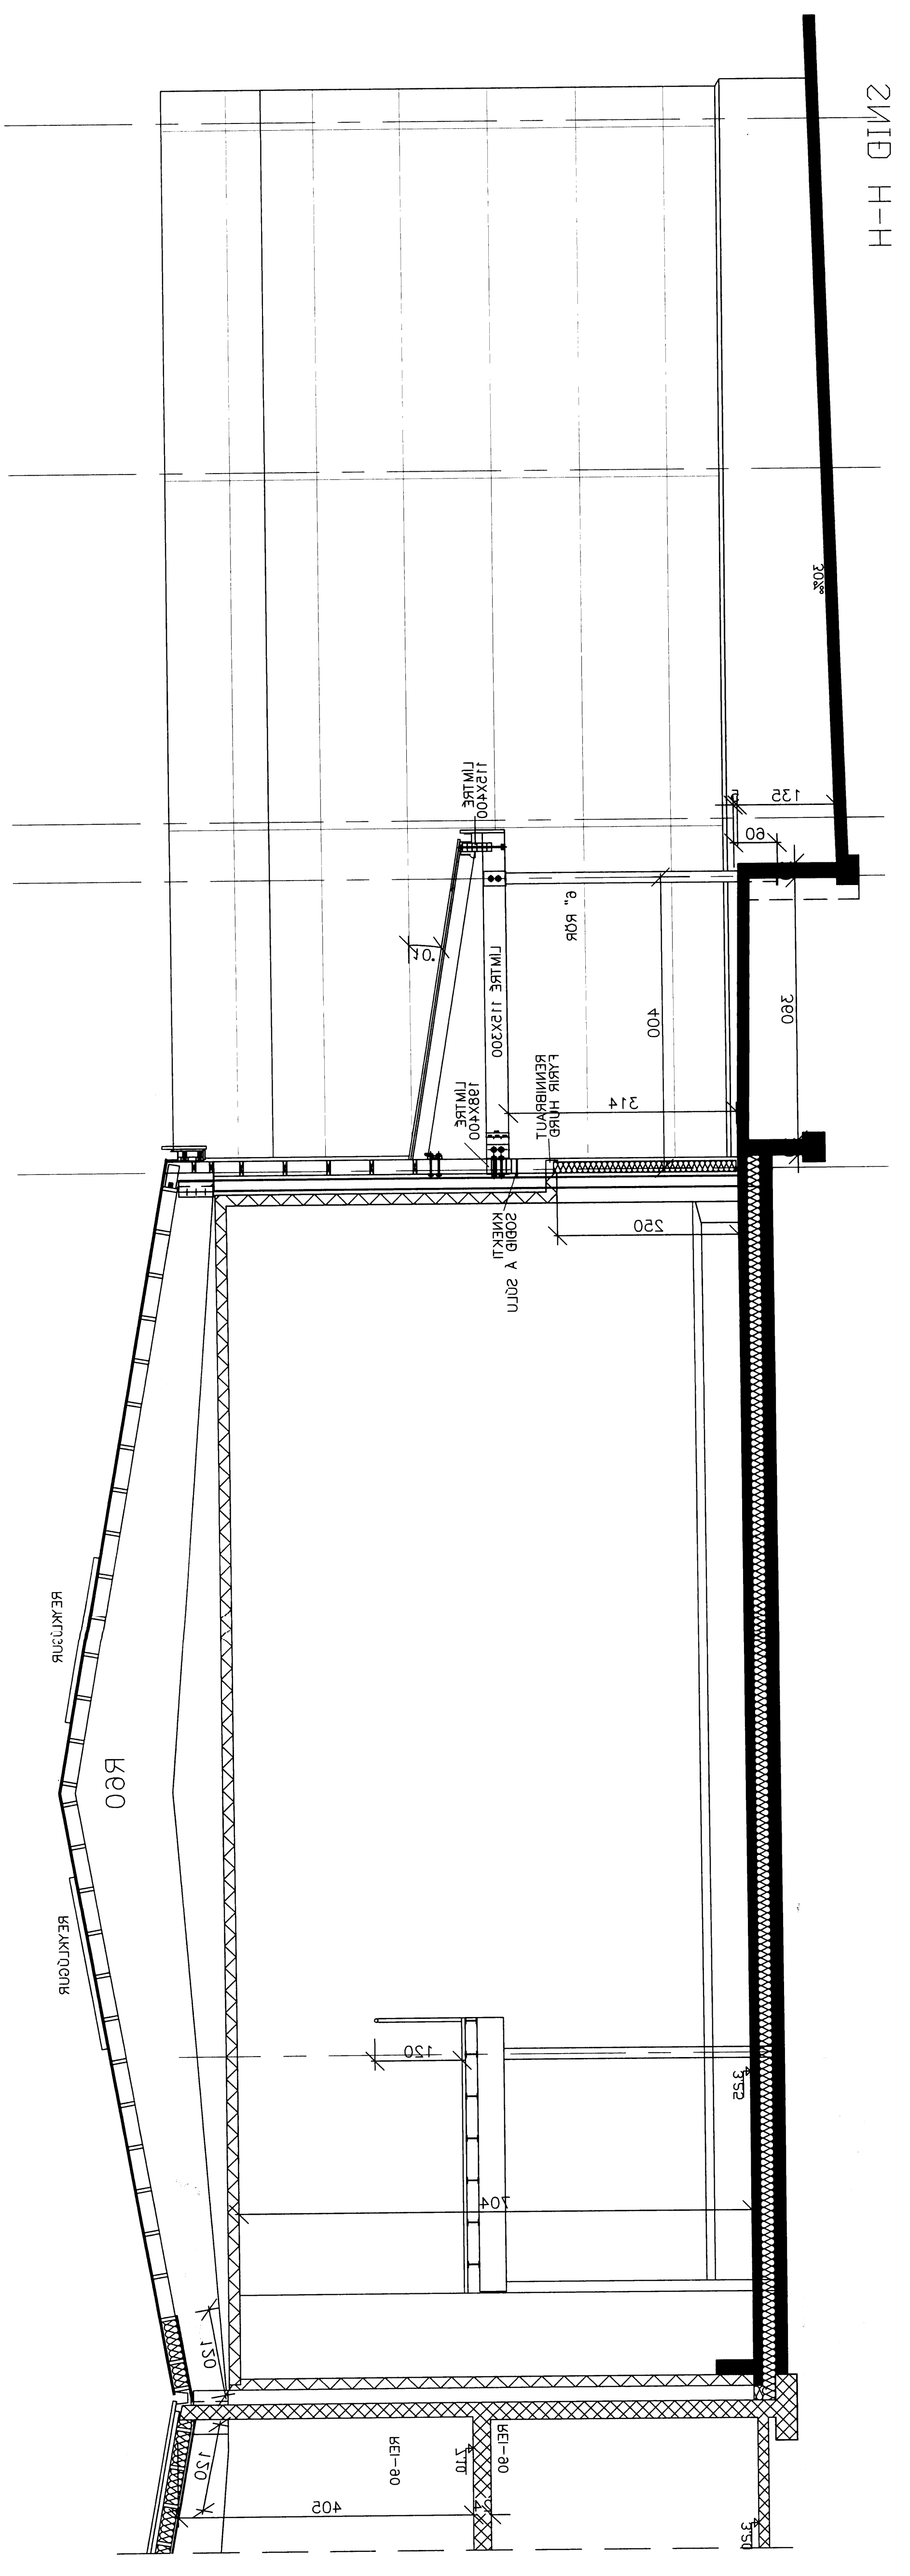

15.10.2008
 15.10.2008
 15.10.2008

MTS