NR	DAGS.	BREYTING	NR	DAGS.	BREYTING
A	ÁG. 01	TÖLVUTEIKNAÐ	E	APR. 03	VEGGIR Í PORTI LÆKKAÐIR
B	SEPT. 01	MÁLLÍNUR OG BLÁSARI	F	JÚN. 03	HURÐ LYFTARAGEYMSLU
C	JÚLÍ 02	MILLIBYGGING SNIÐ A-A	G		
D	OKT. 02	2 STK. BLÁSARAR	H		

Samþykkt			
Yfirfarið	Teiknað	Teikn.nr	Breyting
	EA	112	F
Dags.	Hannað	Verk.nr	Mælikvarði
JAN. 01	PZ	0123	1/100

Teiknistofa PZ ehf
Ráðgjafarverkfræðiþjónusta
FRV
Kirkjuvegi 23 900 Vestmannaeyjum Sími 481-2711 Fax-481-3076
Heimasíða http//www.teiknistofa.is Netfang pz@teiknistofa.is

Verkheiti
ÍSFÉLAG VESTMANNAEYJA
ENDURBYGGING

Verkefni
SNIÐ A-A OG J-J

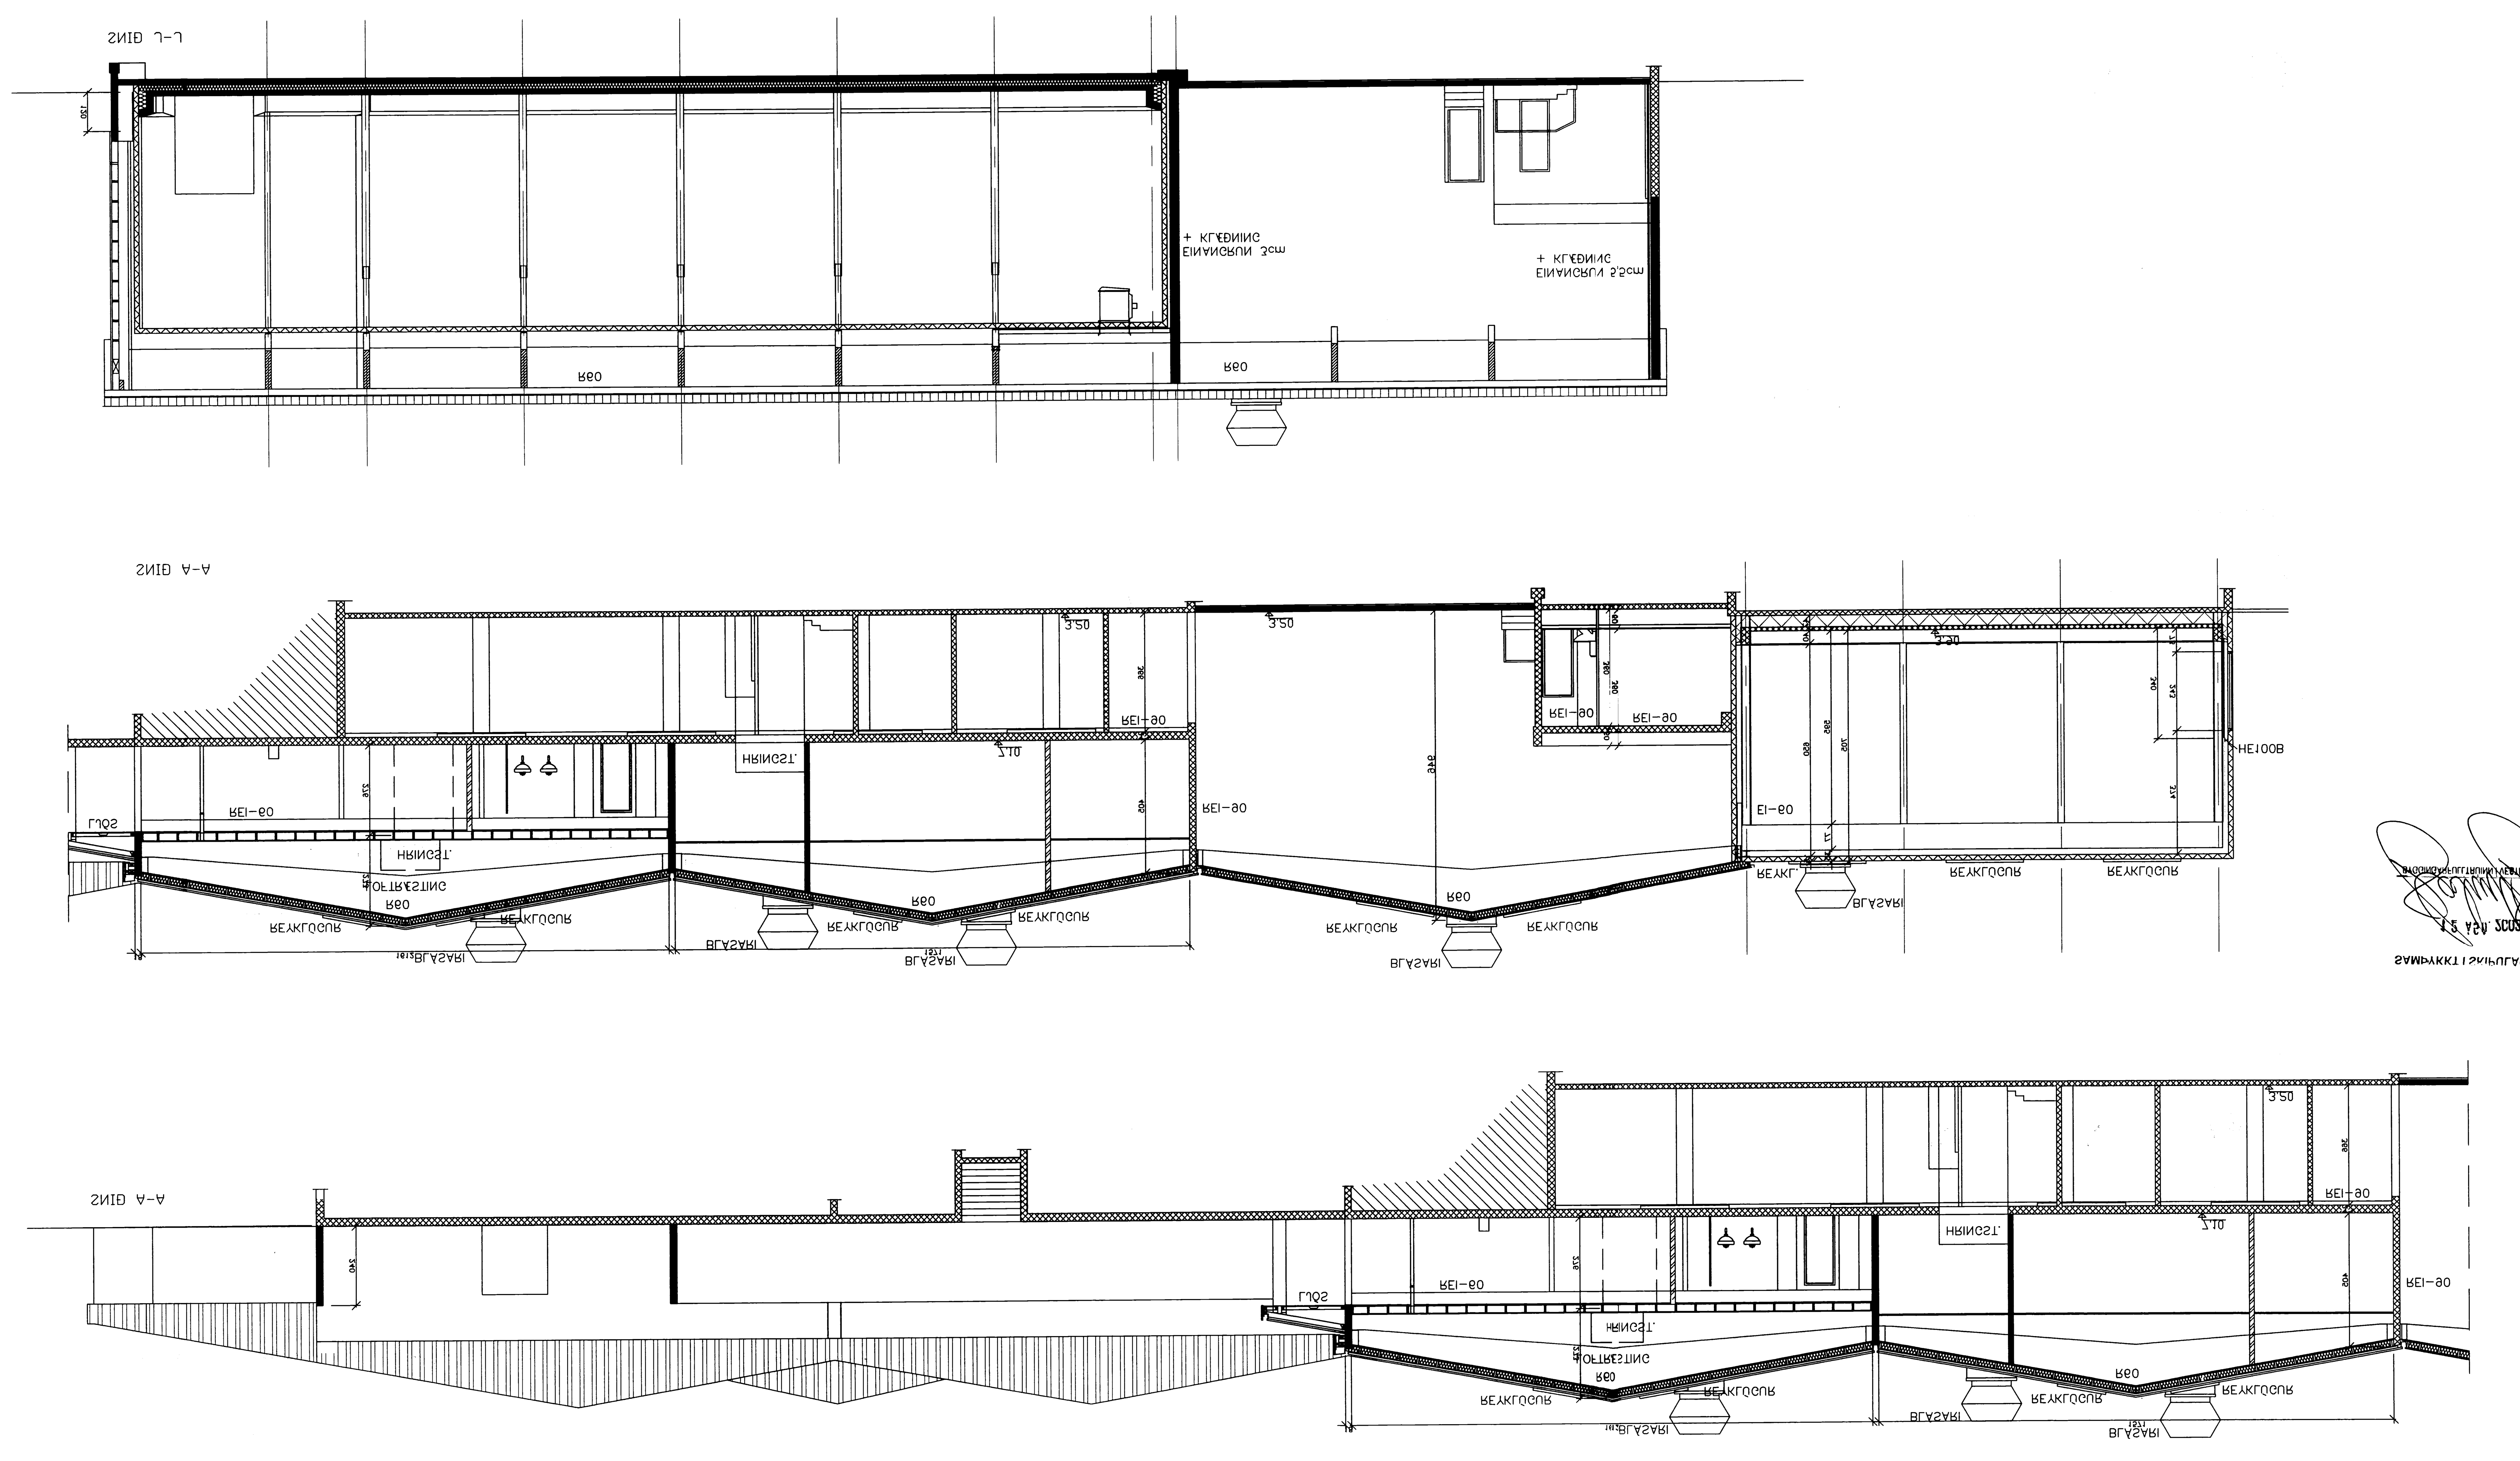

SAMÞYKKT Í SKIPULAGS- OG BYGGINGARNEFND
1 2. ÁGÚ. 2003