NR	DAGS.	BREYTING	NR	DAGS.	BREYTING
A			E		
B			F		
C			G		
D			H		

Samþykki

Dags.	Hannað	Verk.nr.	Mælikvarði
Yfirfarið	Teikn.	Teikn.nr.	Breyting

Tæknistofa FV ehf
Ráðgjafarverkfræðiþjónusta FV
Kirkjuvegi 55 900 Vestmannaeyjum Sími 481-3111 Fax-481-3070
Heimasíða http\\www.tæknistofa.is Netfang fv@tæknistofa.is

Verkheiti

Verkhluti

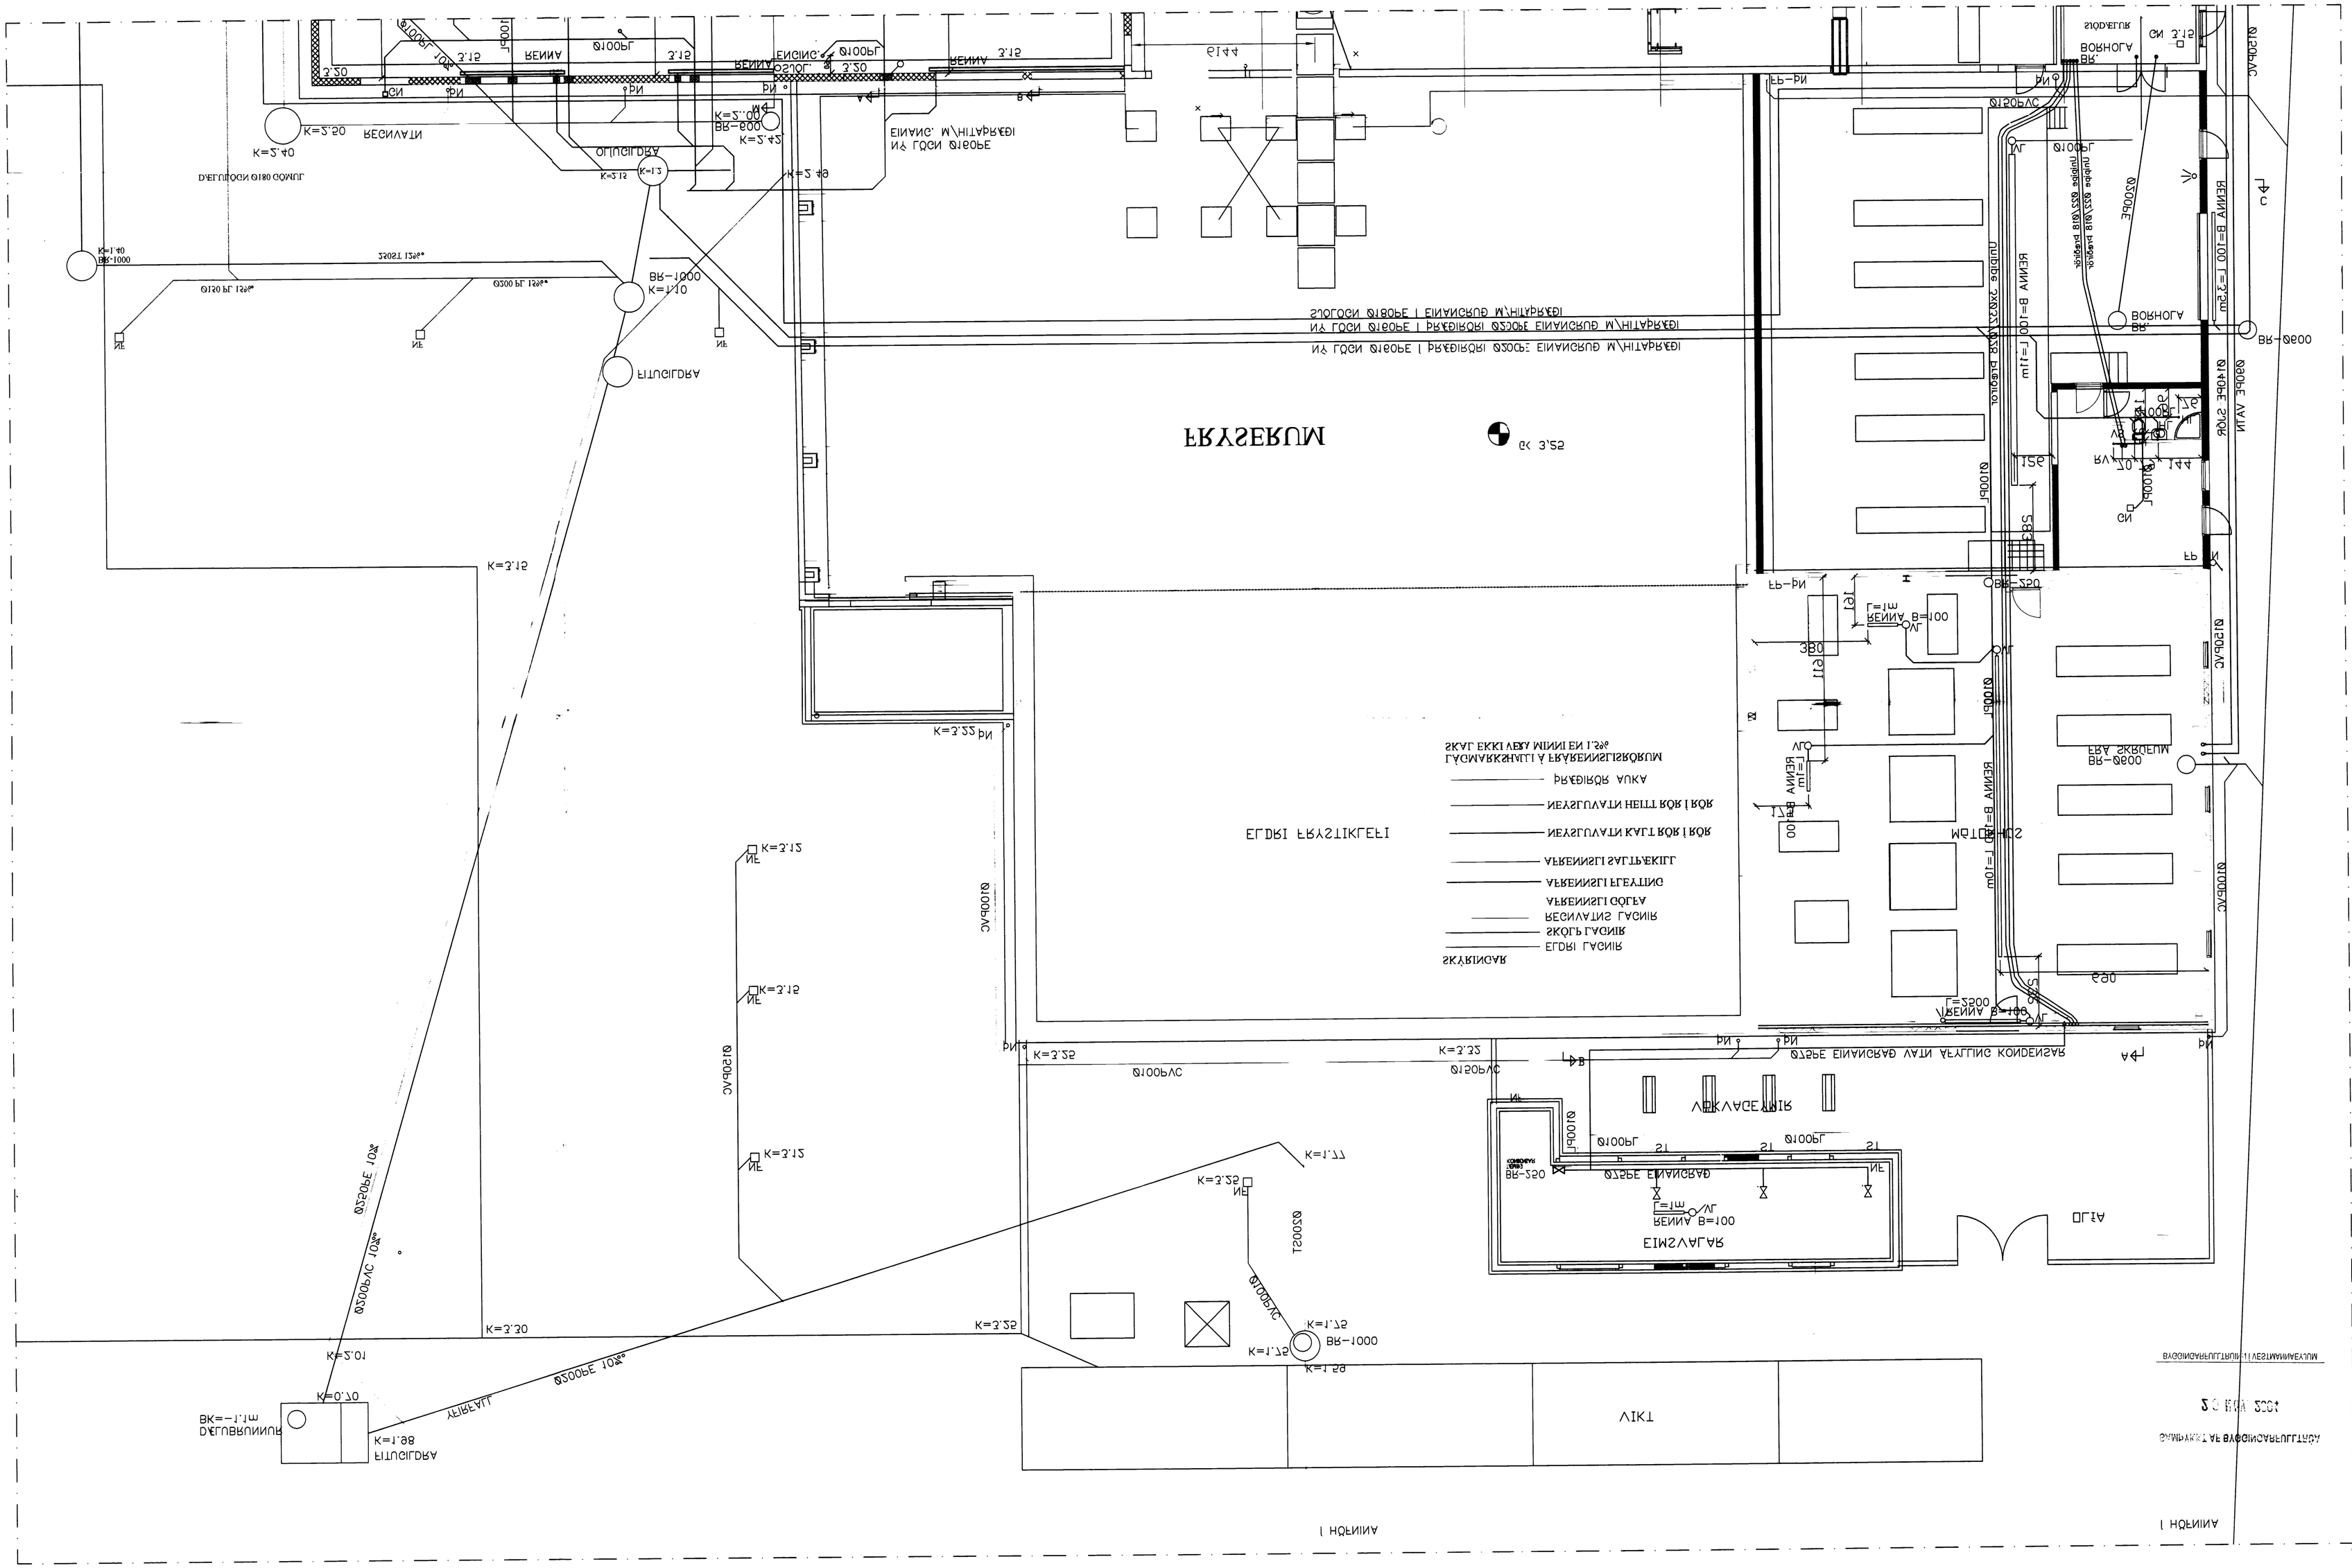
ÞRYSTIKERFI
EINANG. M\HITAÞRÆÐI
Í VEGG ÚTIÞRÓR
SKÝRINGAR
EGLDAR LAGNIR
SKOLP LAGNIR
