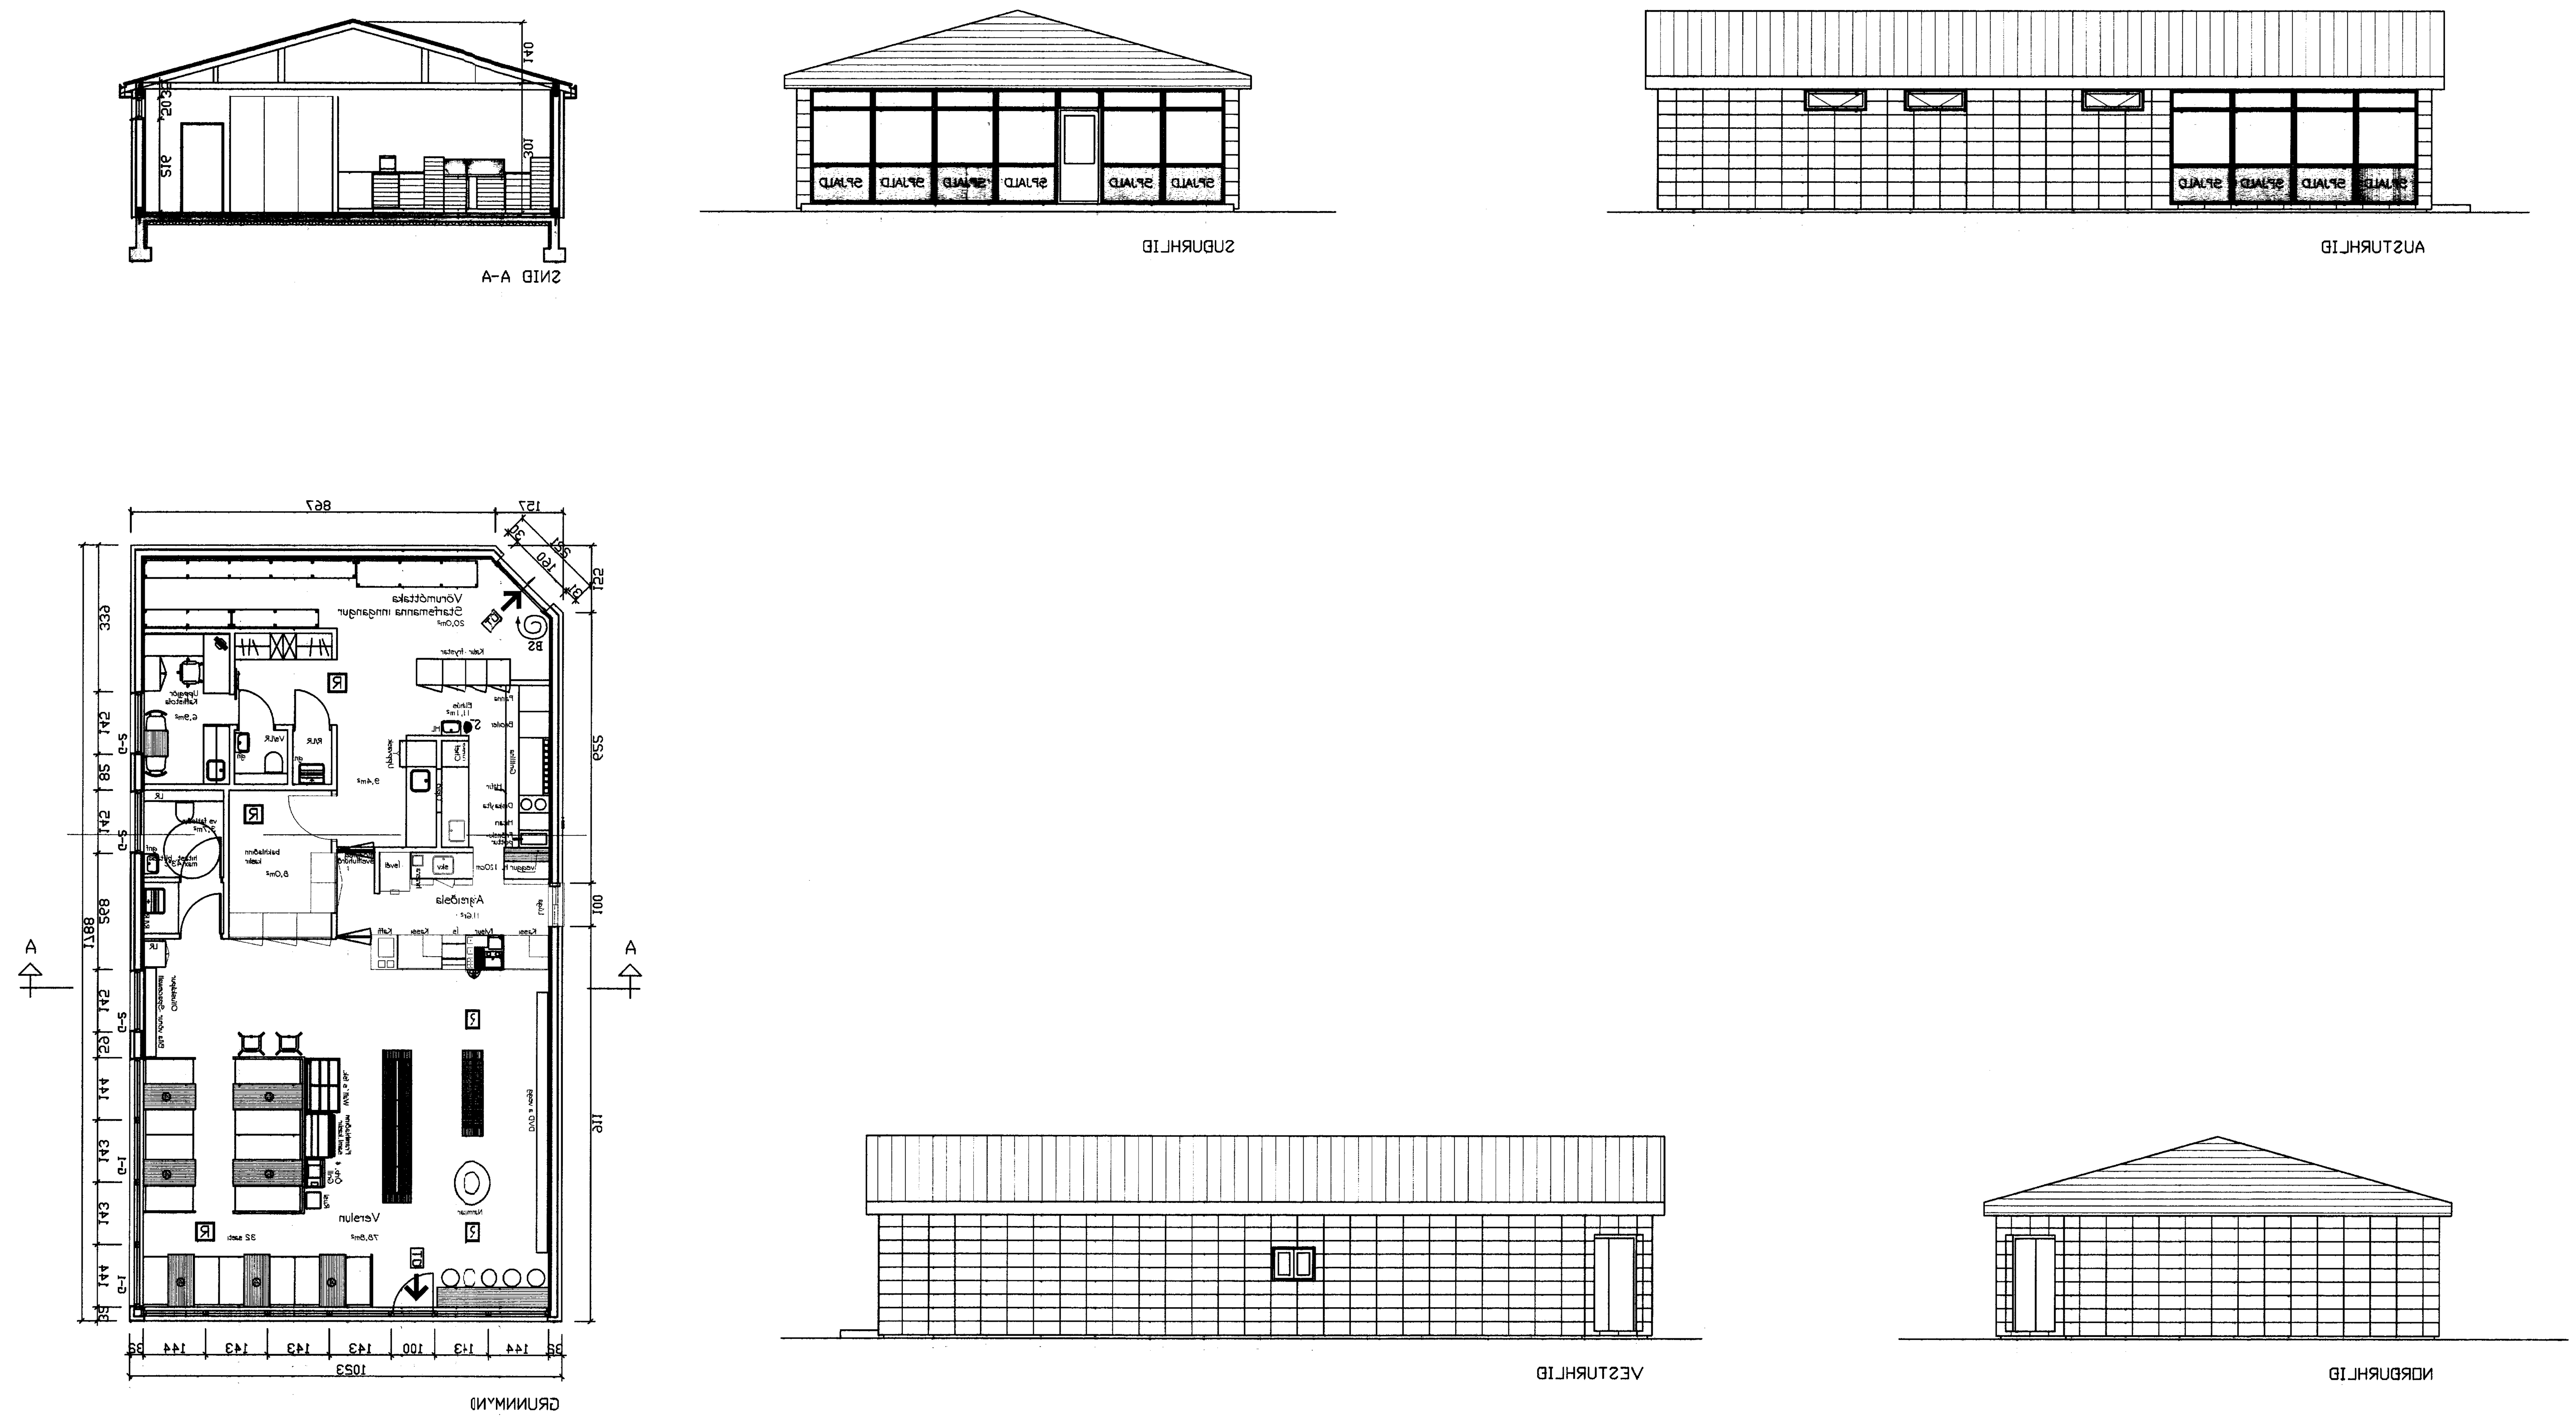

SAMÞYKKT AF BYGGINGARFULLTRÚA

9 JAN 2008

BYGGINGARFULLTRÚINN Í VESTMANNAEYJUM

NR	DAGS.	BREYTING
A		
B		
C		
D		
E		
F		
G		
H		

SKÝRINGAR

BYGGINGARLÝSING

SÖKKLAR

- 200mm STEYPTIR OG JÁRNBENTIR EINANGRAÐIR AÐ INNAN MEÐ 50mm STEINULL
- ÞJÖPPUÐ FYLLING
- FESTINGAR Á HOSI VIÐ SÖKKUL SJÁ SÖKKULTEIKNINGAR OG SÉRTEIKNINGAR

PLÖTUR

- 150mm JÁRNBENT STEINSTEYPA EINANGRUÐ MEÐ 75mm STEINULL
- ÞJÖPPUÐ FYLLING

ÚTVEGGIR VERSLUNAR

- UTANHÚSKLÆÐNING 300X600mm FLÍSAR LJÓSAR
- ÁLLEKTUR MEÐ c/c 300mm EF FLÍSAR VIXLAST ANNARS c/c 600mm
- VINDKLÆÐNING VINDSTÍFING-12mm KROSSVIÐUR SAMSKEYTUM LOKAÐ MEÐ TAPE-"ÁL-TAPE"
- STOÐIR Í VEGGJUM 45X145 c/c600mm FEST MEÐ BMF VINKLUM
- ÞRÝSTIFÚAVARIÐ UNDIRSTYKKI FEST VIÐ SÖKKUL MEÐ MÚRBOLTUM SJÁ SÉRTEIKN.
- GRIND EINANGRUÐ MEÐ 150mm EINANGRUN
- FESTING Á GRIND VIÐ SÖKKUL OG SPERRUR SJÁ SÉRTEIKNINGAR
- INNAN VIÐ EINANGRUN KOMI RAKAVARNALAG/ÞOLPLAST
- Á RAKAVÖRN KOMI RAFMAGNSGRIND 32X45 c/c 400 KLÆDD MEÐ PLÖTUM Í FLOKKI 1

INNVEGGIR

- STOÐIR 45X95 EÐA 45X145 c/c400, MEÐ LAUSHOLTUM
- EINANGRUN 100mm EÐA 150mm
- 13mm PLÖTUKLÆÐNING Í FLOKKI 1 EÐA 2 EFTIR STAÐSETNINGU
- FESTINGAR SJÁ SÉRTEIKNINGAR BURÐAVIRKIS

ÞAK

- ÞAK 2X9"SPERRUR MEÐ 900 c/c MILLIBILI
- ÞAKJÁRN/ÞAKÁL/ALUZINK
- ÞAKPAPPI
- BORÐAKLÆÐNING 1X6"
- EINANGRUN 200mm MEÐ VINDPAPPA
- RAKAVARNALAG/ÞOLPLAST
- GRIND Á SPERRUR 32X45 c/c 400
RAFMAGNSGRIND- EÐA LOFT TEKIÐ NIÐUR
- LOFTAKLÆÐNING Í FLOKKI 1 EÐA 2 EFTIR STAÐSETNINGU
- LOFTUN Á ÞAKI UM PLASTRÖR 2 STK. PR. SPERRUBIL

- GLUGGAR

TIMBURGLUGGAR MEÐ TVÖFÖLDU GLERI.

R = REYKSKYNJARAR SAMTENGDIR

ÚT = MERKTUR ÚTGANGUR

= 25m BRUNASLANGA

ST = HANDSLÖKKVITÆKI STAÐSETT Í SAMRÁÐI VIÐ SLÖKKVILIÐSSTJÓRA

LEIÐNITAP

- GÓLFPLATA 0,3W/m² °K
- ÚTVEGGIR 0,4W/m² °K
- ÞAK 0,2W/m² °K
- GLUGGAR 0,2W/m² °K
- HURÐIR 0,2W/m² °K

REIKNINSLEGT ÁLAG

- VINDÁLAG 200KG/M2 — NETTÓ 181.8m² — BRÚTTÓ 674.5m³ RÚMMÁL
- SNJÓÁLAG 100KG/M2
- EIGIN ÞYNGD ÞAK 30 KG/M2

STÆRÐIR

- 0101 VERSLUN 149.5m
- AÐRAR STÆRÐIR SJÁ SKRÁNINGATÖFLU
- LÓÐARSTÆRÐ xxx,xm²
- NÝTINGARHLUTFALL X,XX

Teiknistofa PZ ehf
Ráðgjafarverkfræðiþjónusta
FRV
Kirkjuvegi 23 900 Vestmannaeyjum Sími 481-2711 Fax 481-3076
Heimasíða http//www.teiknistofa.is Netfang pz@teiknistofa.is

Verkheiti
STRANDVEGUR VESTMANNAEYJUM
KLETTUR

Verkefni
GRUNNMYND, SNIÐ OG ÚTLIT

Dags.	Hannað	Verk.nr	Mælikvarði
NÓV. 07	SP	0305-1	1/100
Yfirfarið	**Teiknað**	**Teikn.nr**	**Breyting**
	EA	101	

Samþykkt
[signature] 240854-2259