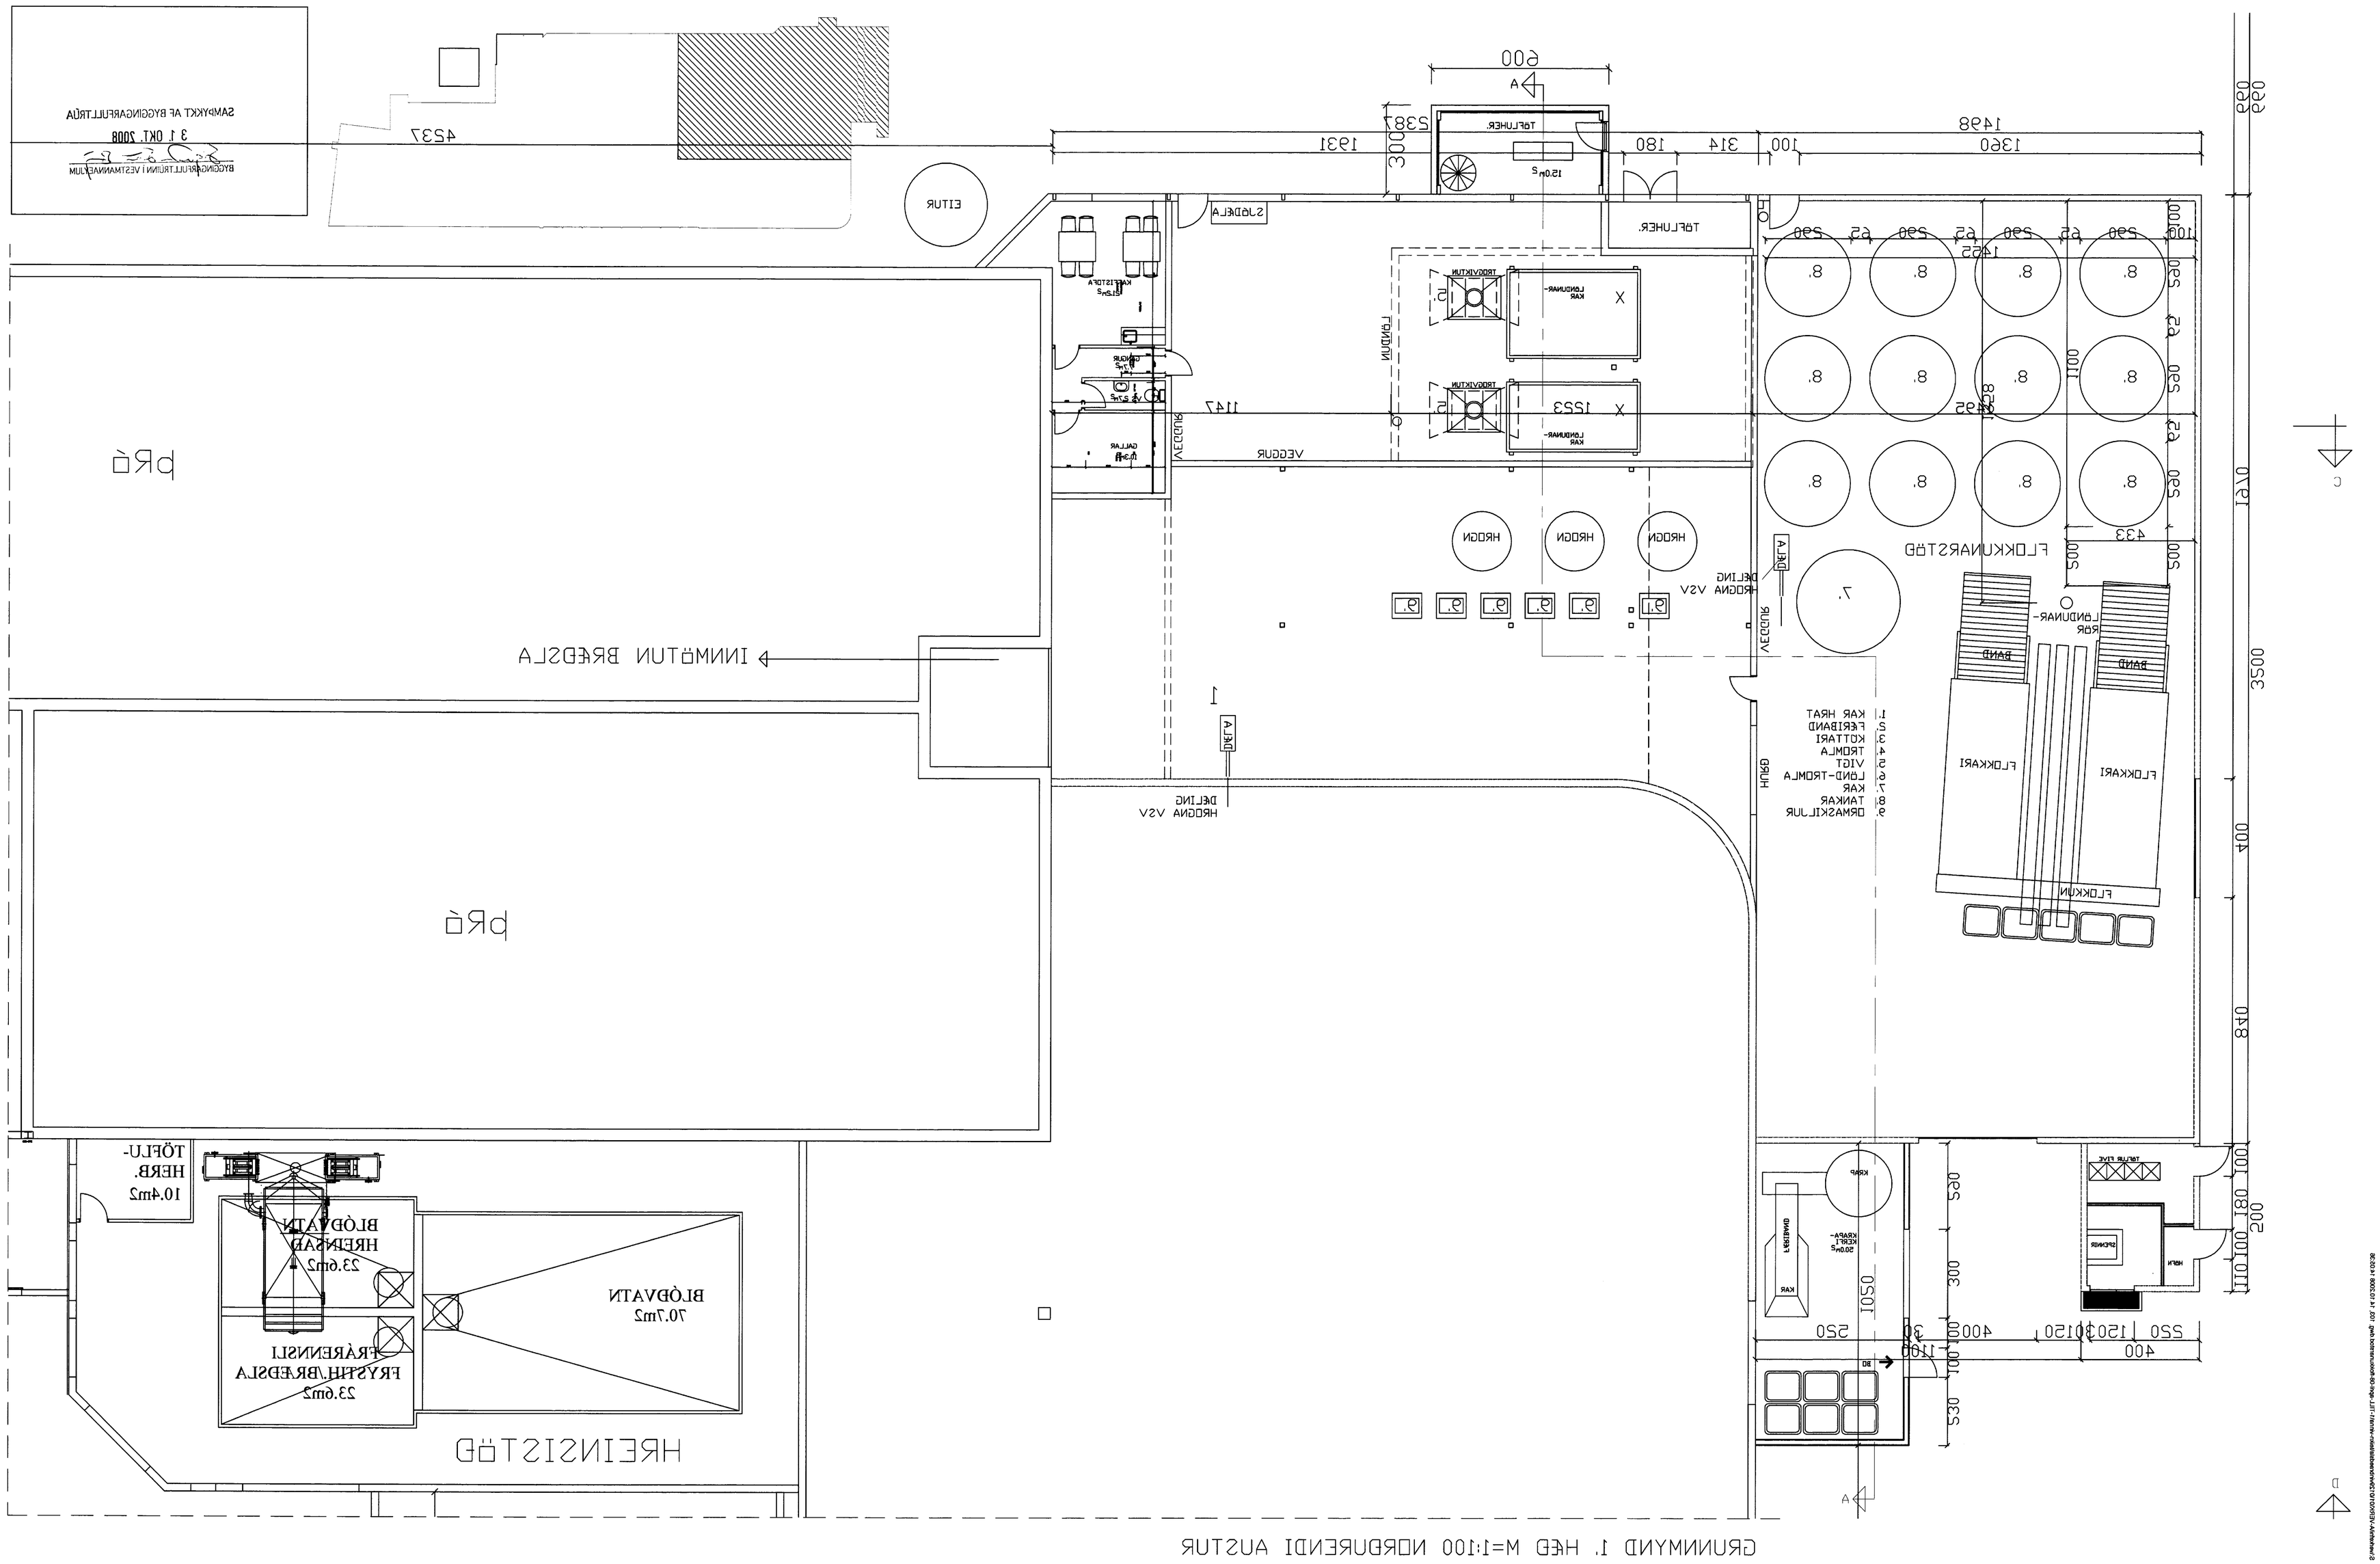


| Verkheiti | Teiknistofa PZ ehf<br>Ráðgjafarverkfræðiþjónusta | Dags. | Hannað | Verk nr | Mælikvarði |
|---|---|---|---|---|---|
| VINNSLUSTÖÐIN HF BRÆÐSLA<br>VESTMANNAEYJUM | FRV | JÚLÍ 05 | SP | 0125-7 | 1:1000<br>1:100 |
| Verkþáttur | Kirkjuvegi 23 900 Vestmannaeyjum Sími 481-2711 Fax-481-3076<br>Heimasíða http\\www.teiknistofa.is Netfang pz@teiknistofa.is | Yfirfarið | Teiknað | Teikn.nr | Breyting |
| GRUNNMYND 1. HÆÐ NÚÐURENDI | | | EA | 103 | A |
| | | Samþykkt | | | |

| NR | DAGS. | BREYTING |
|---|---|---|
| D | | |
| C | | |
| B | | |
| A | OKT. 08 | VIÐBYGGING FLÖKKUNARSTÖÐ |